



PLAN DE REPERAJ
1:5000

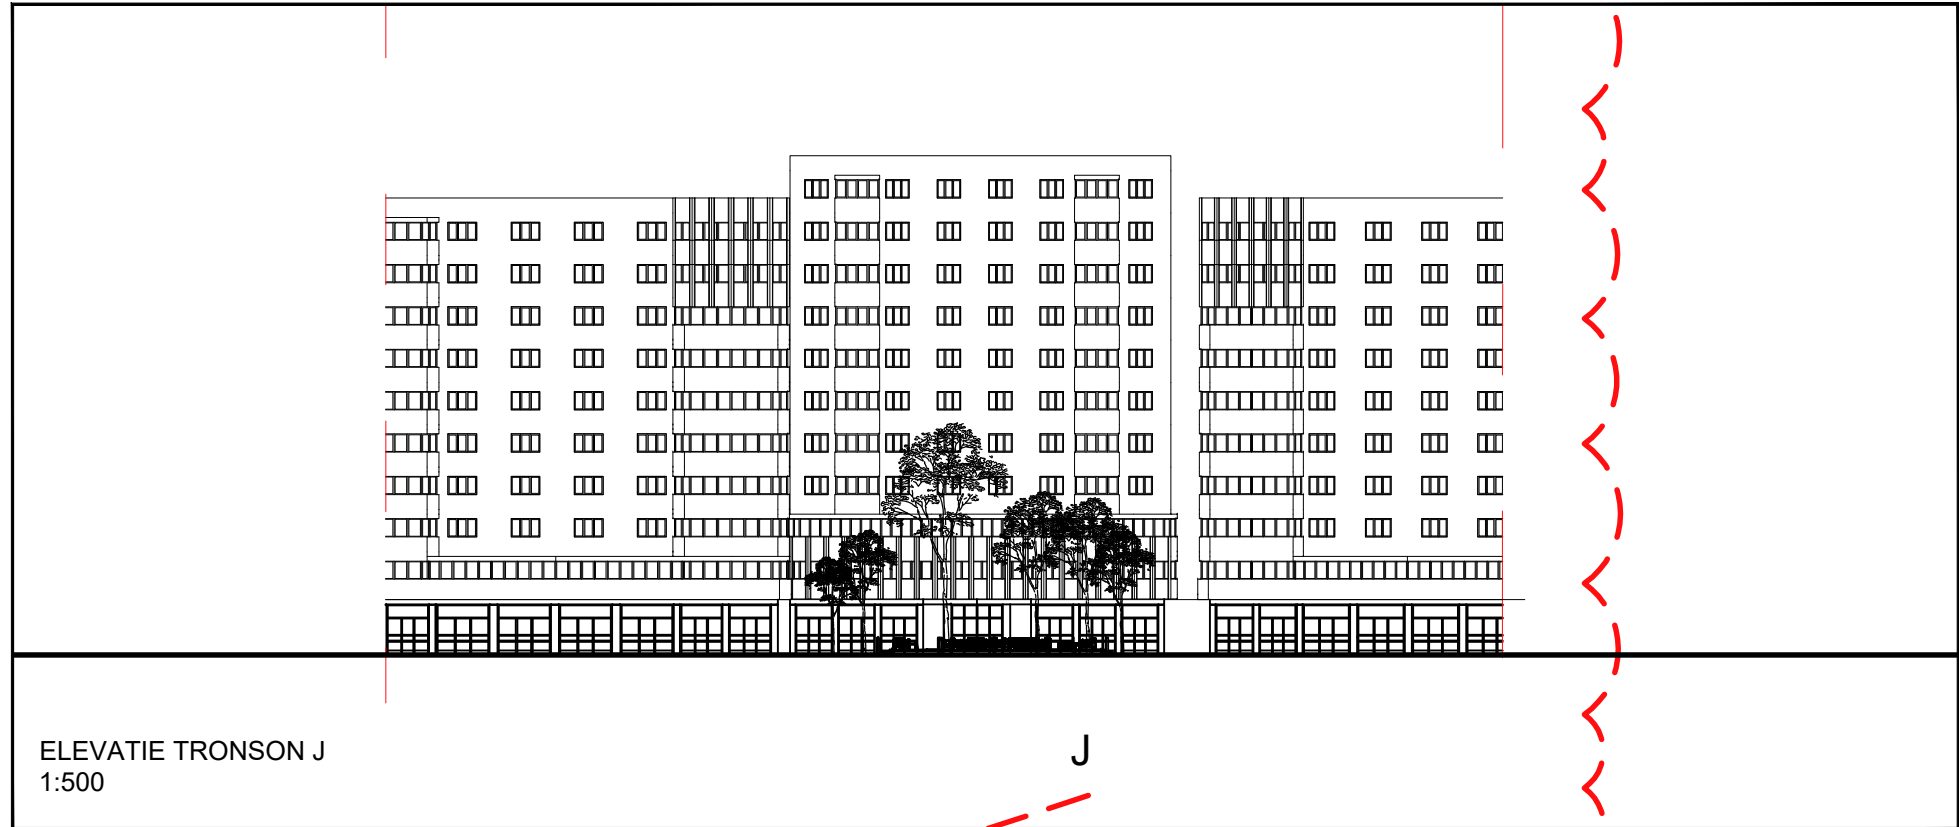

ELEVATIE TRONSON J
1:500



PLAN DE SITUATIE
1:200

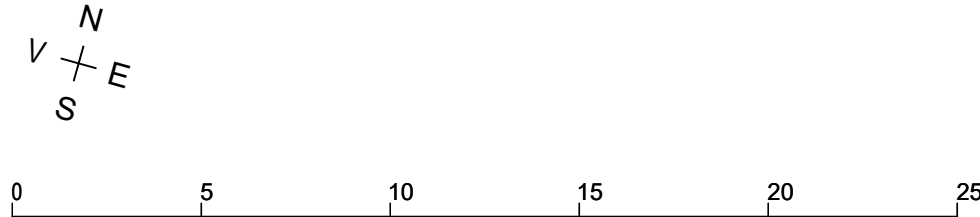

LEGENDA									
	LIMITA ZONEI DE INTERVENTIE		CISMEA APA POTABILA		PAVAJ TIP4 AVERTIZARE TACTILO		SPATIU VERDE		CATEGORIA DE IMPORTANTA D - REDUSA (Cf. H.G. 766-1997)
	CONSTRUCTII EXISTENTE		STALP DE ILUMINAT PIETONAL- PROPUS		PAVAJ TIP5 AVERTIZARE TACTILO VIZUALE		MULCI		
	BANCA CONTINUA MONOLIT		STALP DE ELECTRICITATE- EXISTENT		TROTUAR EXISTENT		CHIOSC ZIARE / FLORARIE / BILETE STB		CLASA DE IMPORTANTA IV - REDUSA (Cf. P100/1-2013)
	BANCA- SEZUT / SEZUT+SPATAR		PAVAJ TIP 1		DECK		STATIE STB		
	COS DE GUNOI- SINGULAR		PAVAJ TIP 2		CAROSABIL		PANOU INFORMARE ACCESIBILIZARE		
	BOLARD		PAVAJ TIP 3		PISTA PENTRU BICICLETE				

Centrul de Inovare si Proiectare Urbana Sector 6 Bucuresti, Strada Sergent Constantin Ghercu 14, sector 6, Romania J40/7203/2023, CUI RO47995505 Site: Proiectare6.ro, email: contact@proiectare6.ro			Beneficiar: Administratia Domeniului Public si Dezvoltare Urbana Sector 6 Adresa: Calea Crangasi, Sectorul 6, Mun. Bucuresti			Nr. Proiect: P031		
Proiect: Studiul de fezabilitate			Scara: 1:200			Titlul proiectului: AMENAJARE CIRCULATII PIETONALE, SPATII VERDE, PISTE DE BICICLETE SI PARCURI ADJACENTE CALII CRANGASI		
Specificatie	Nume	Semnatura	Data: 09.2024			Planşa: PLAN_DE_SITUATIE_TRONSON_J		
Self proiect	Arh. Adrian MUSAT		Revizie: 00			Faza: SF		
Proiectat	Arh. Adrian MUSAT					Desen nr: A112		
Desenat	Arh. Adrian MUSAT					Format: A1		
Verificat	Arh. George NITOIU							