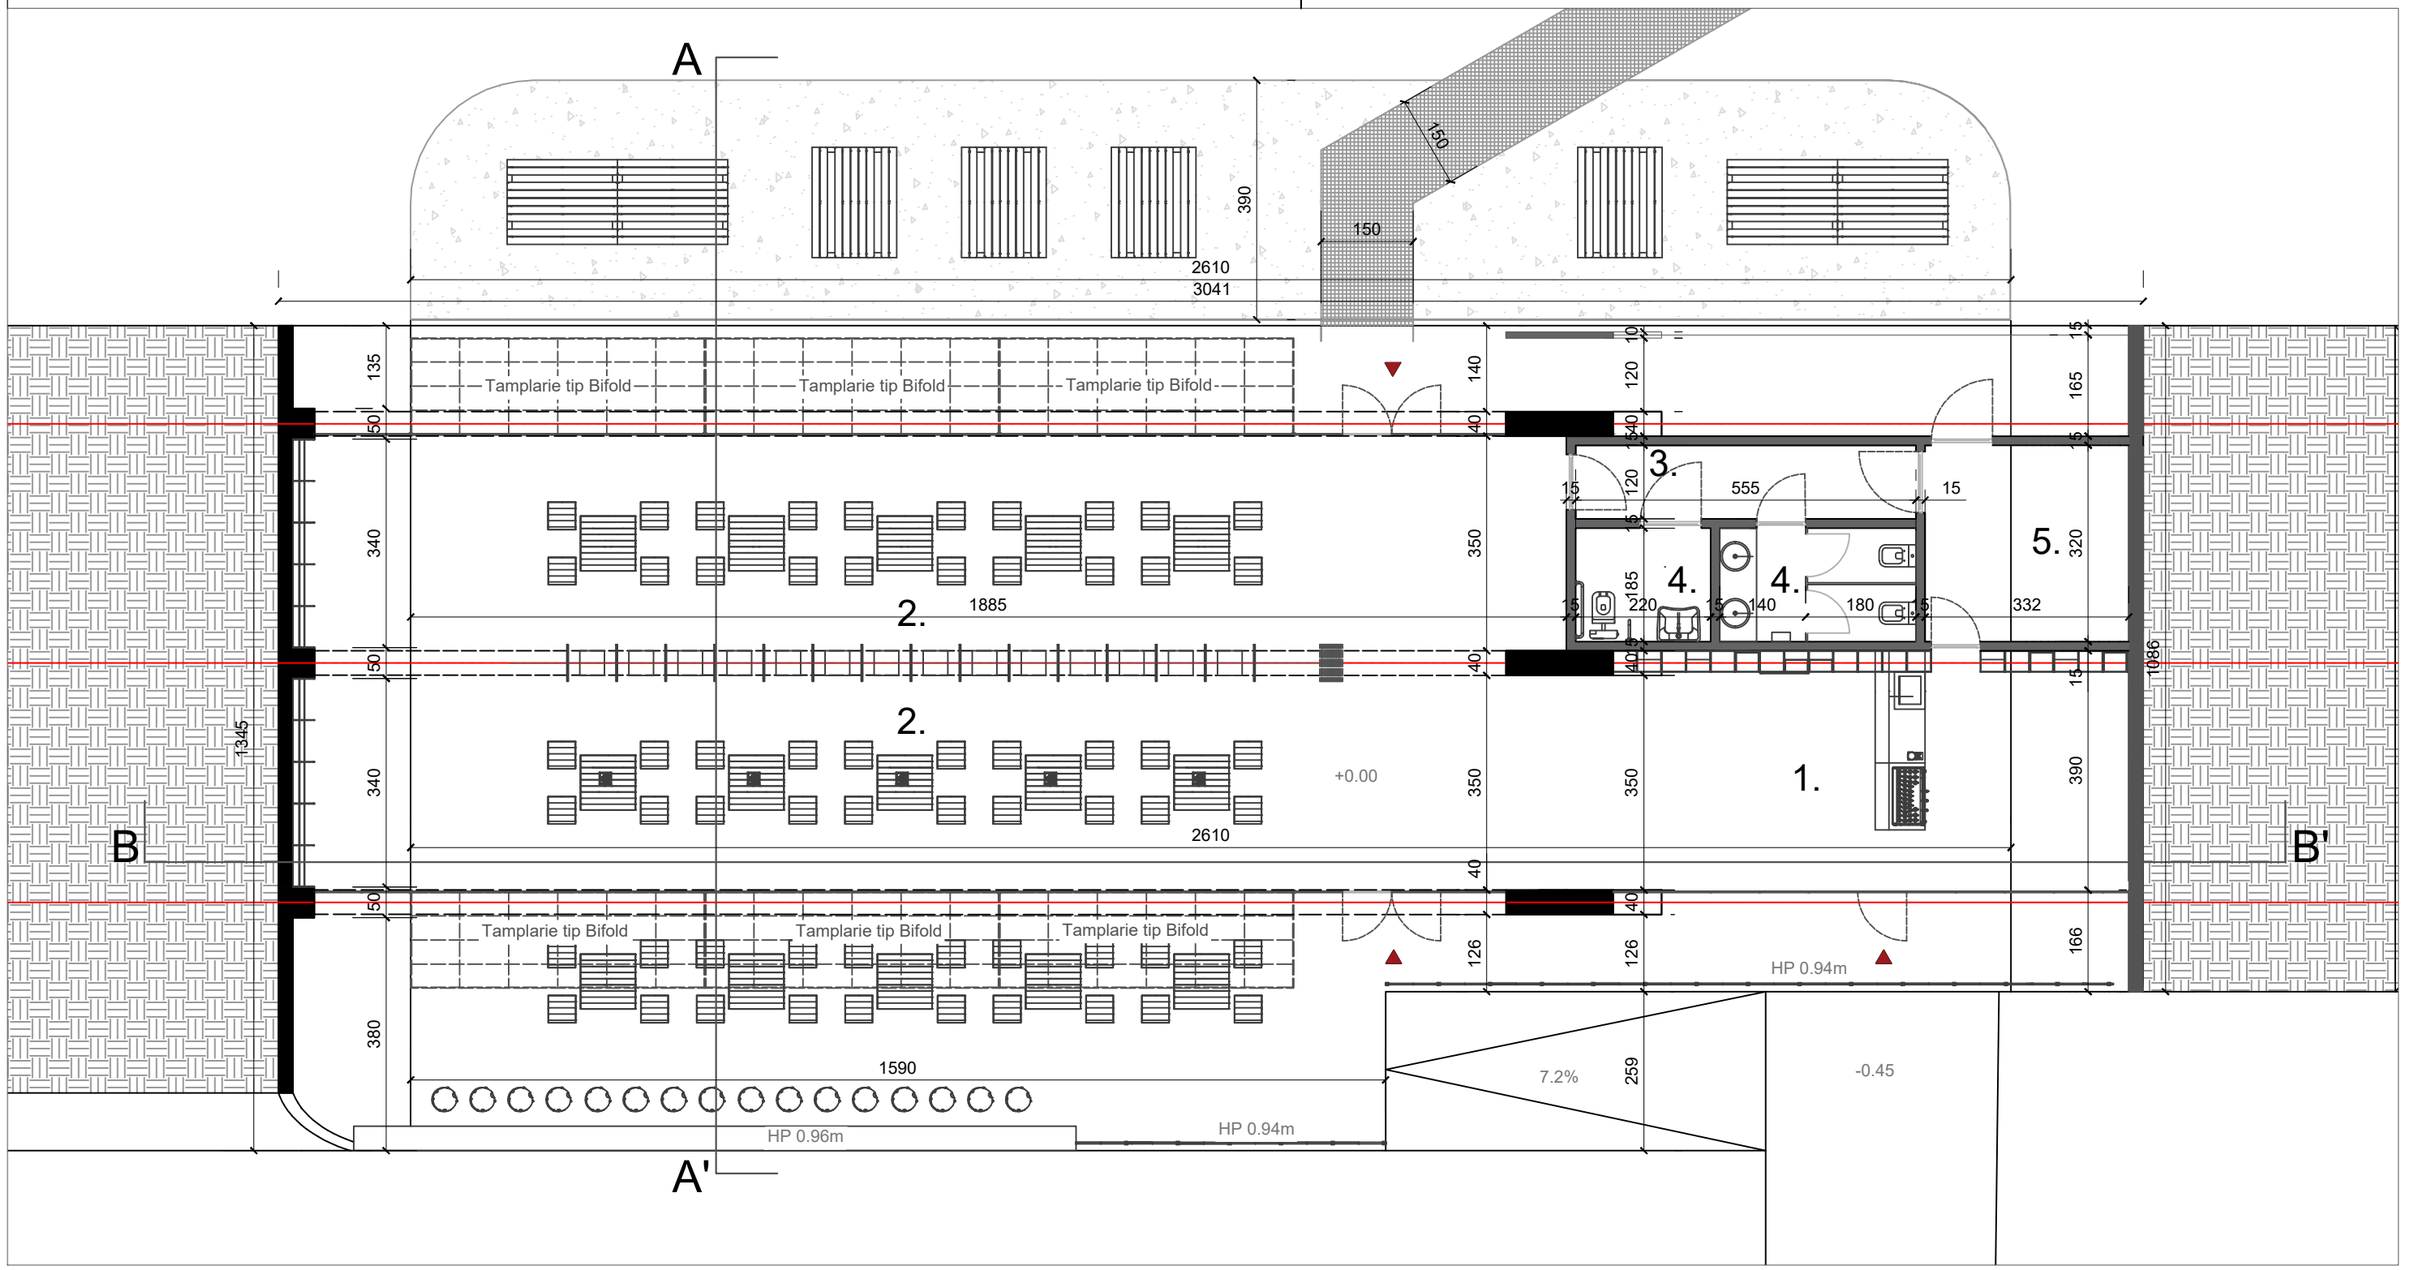

Bilant suprafete utile Scenariul 1

	Nume spatiu	Suprafata	UM
1.	Cafenea + magazin	31.22	mp
2.	Zonă mese + Spatiu expozițional	136.36	mp
3.	Grup sanitar	9.99	mp
4.	Hol	6.66	mp
5.	Spațiu depozitare	4.48	mp
	Total Sutil:	188.71	mp

Verificator/ Expert	Nume	Semnatură	Cerință	Referat/Expertiză Nr./Dată

Categoria de importanță (Cf. H.G. 766-1997):	**C - NORMALA**
Clasa de importanță (Cf. P100/1-2013):	**III**
Tipul clădirii (Cf. P118-1/2025):	**Civila - comert supraterana**
Riscul de incendiu (Cf. P118-1/2025):	**MIC**
Nivel de stabilitate la incendiu	**II**

Proiectant general:
Centrul de Inovare si Proiectare Urbana Sector 6 SRL
Bucuresti, Calea Plevnei, nr. 147-149, sector 6, Romania
J40/7203/2023, CUI RO47995505
Site: Proiectare6.ro; email: contact@proiectare6.ro

Proiectant de specialitate:
Centrul de Inovare si Proiectare Urbana Sector 6 SRL
Bucuresti, Calea Plevnei, nr. 147-149, sector 6, Romania
J40/7203/2023, CUI RO47995505
Site: Proiectare6.ro; email: contact@proiectare6.ro

Titlul proiectului:
Activarea și reamenajarea zonei adiacente Serelor Exotice din Parcul Drumul Taberei - realizare alei, reconfigurare spațiu verde și amenajare spațiu multifuncțional care va include cafenea, magazin tematic, spațiu expozițional și zonă pentru evenimente

Adresa:
Bulevardul Drumul Taberei f.n., Sector 6, București

Nr. Proiect:
P008

Specificatie	Nume	Semnatura	Scara: 1:100
Coordonator	urb. Andra ZAMFIR		
Sef proiect	arh. George NITOIU		Data: 07.25
Proiectat/Desenat	arh. Radu POPESCU		
Proiectat/Desenat	dr.ing.peis. Teodora MORAR		Revizie: 00

Beneficiar:
Administrația Domeniului Public și Dezvoltare Urbană Sector 6

Faza:
SF

Plansa:
Plan propunere pavilion sah Scenariul 1

Desen nr.
A101

Format: A3(420x297)