




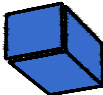
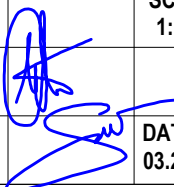
Tablou TE-AT1  
TABLOU ELECTRIC ATELIER1

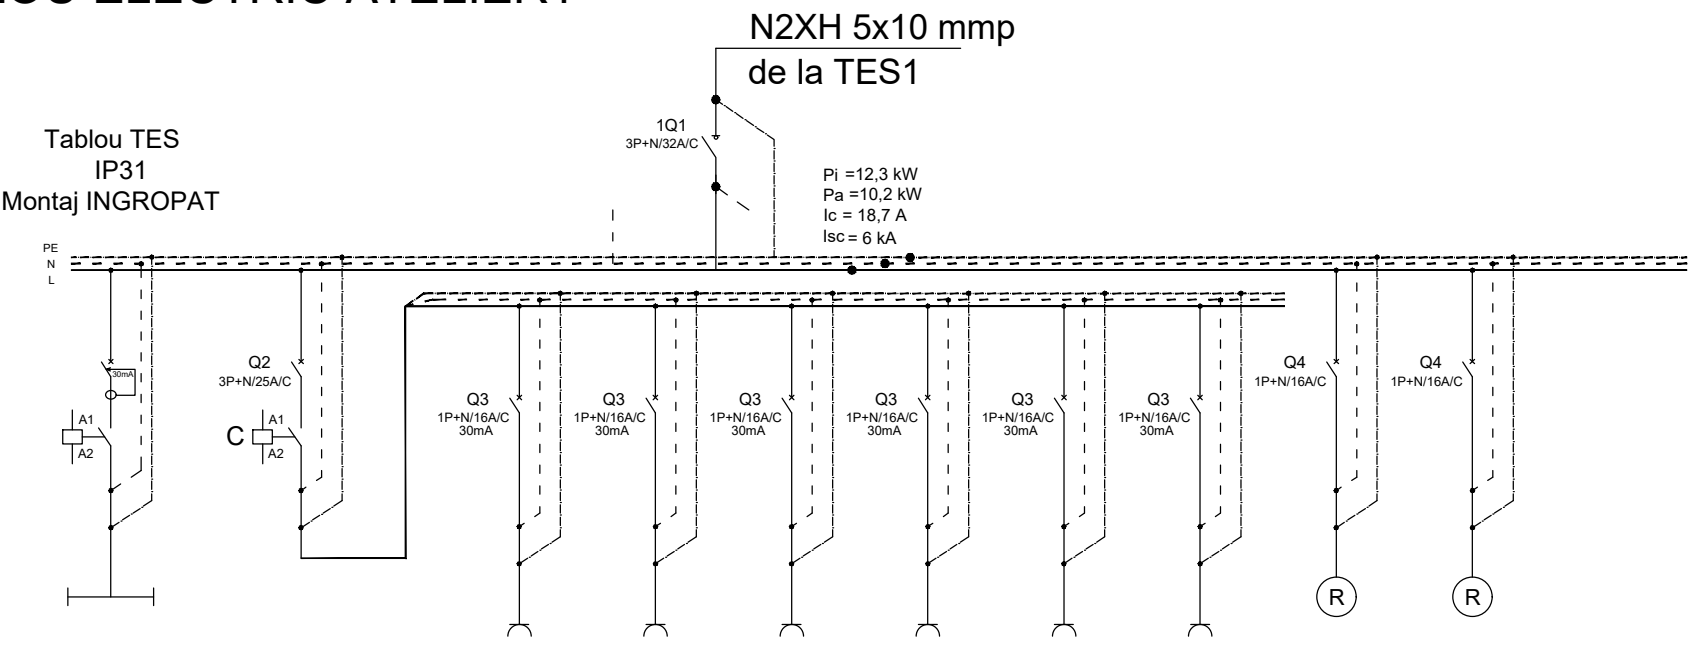

Denumire Circuit	CL1	CF0	CP1	CP2	CP3	CP4	CP5	CP6	R1	R2
Pi [ kW ]	0,3	12,0	2,0	2,0	2,0	2,0	2,0	2,0		
Ic [ A ]	1,7	18,3	10,8	10,8	10,8	10,8	10,8	10,8		
Conductor [ mmp ]	N2XH3x1,5	N2XH5x6	N2XH3x2,5	N2XH3x2,5	N2XH3x2,5	N2XH3x2,5	N2XH3x2,5	N2XH3x2,5		
Protectie	1P+N/10A/C/30mA	3P+N/25A/C	1P+N/16A/C/30mA	1P+N/16A/C/30mA	1P+N/16A/C/30mA	1P+N/16A/C/30mA	1P+N/16A/C/30mA	1P+N/16A/C/30mA	1P+N/16A/C	1P+N/16A/C
Repartie Faza	L1	L1,L2,L3	L1	L2	L3	L1	L1	L1	L3	L1
Destinatie	CIRCUIT ILUMINAT LL	ALIMENTARE PRIZE -BUTON PE FATA TABLOULUI SI LAMPA SEMNALIZARE ON/OFF	PRIZE LUCRU	PRIZE LUCRU	PRIZE LUCRU	PRIZE LUCRU	PRIZE LUCRU	PRIZE LUCRU	REZERVA 1	REZERVA 2

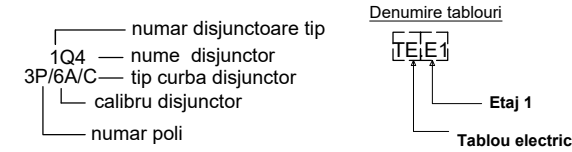

Tablou TE-AT1  
TABLOU ELECTRIC ATELIER1

VERIFICATOR/EXPERT PROIECTANT GENERAL S.C. SIMAKO CONSTRUCT S.R.L.  RO 23227461 J29/324/08.02.2008 Tel: 0729/451943, 0724/762806				<b>MODERNIZARE - REPARAȚII INTERIOARE</b> <b>LICEUL TEHNOLOGIC PETRU PONI</b> <b>CORP C10 - CANTINA</b>  Amplasament: Strada Preciziei, nr. 18, Sector 6, BUCUREȘTI		PR.NR. SMK32/2022 FAZA P.T.+D.E.	
PROIECTANT DE SPECIALITATE S.C. TOTAL PROIECT CONSTRUCTII S.R.L. RO 16630410, J40/2004, Tel:0742588901, 0744495942, STRADA BALCESTI, NR.8, SECTOR 3, BUCUREȘTI				BENEFICIAR:  SECTORUL 6 AL MUNICIPIULUI BUCUREȘTI  Adresa beneficiar: Calea Plevnei, nr. 147-149, Sector 6, BUCUREȘTI			
SEF PROIECT	Arh. D. JUNEĂ		SCARA 1:100	SPECIALITATEA:INSTALATII ELECTRICE - TABLOURI			
PROIECTAT	Ing. Iulian Cristea		SCHEMA TABLOU ELECTRIC TE-AT1				
DESENAT	Ing. Sorina Cristea		DATA 03.2026	PLAN NR: CORP C10	IE TB	04	REVIZIA NR.:
Acest desen si informatiile cuprinse in el nu pot fi copiate, reproduse sau utilizate, partial sau in intregime decat cu acordul scris al S.C.SIMAKO CONSTRUCT S.R.L si nu vor fi folosite in alt scop decat cel pentru care au fost elaborate							