




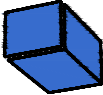


Tablou TE-AT2
TABLOU ELECTRIC ATELIER2

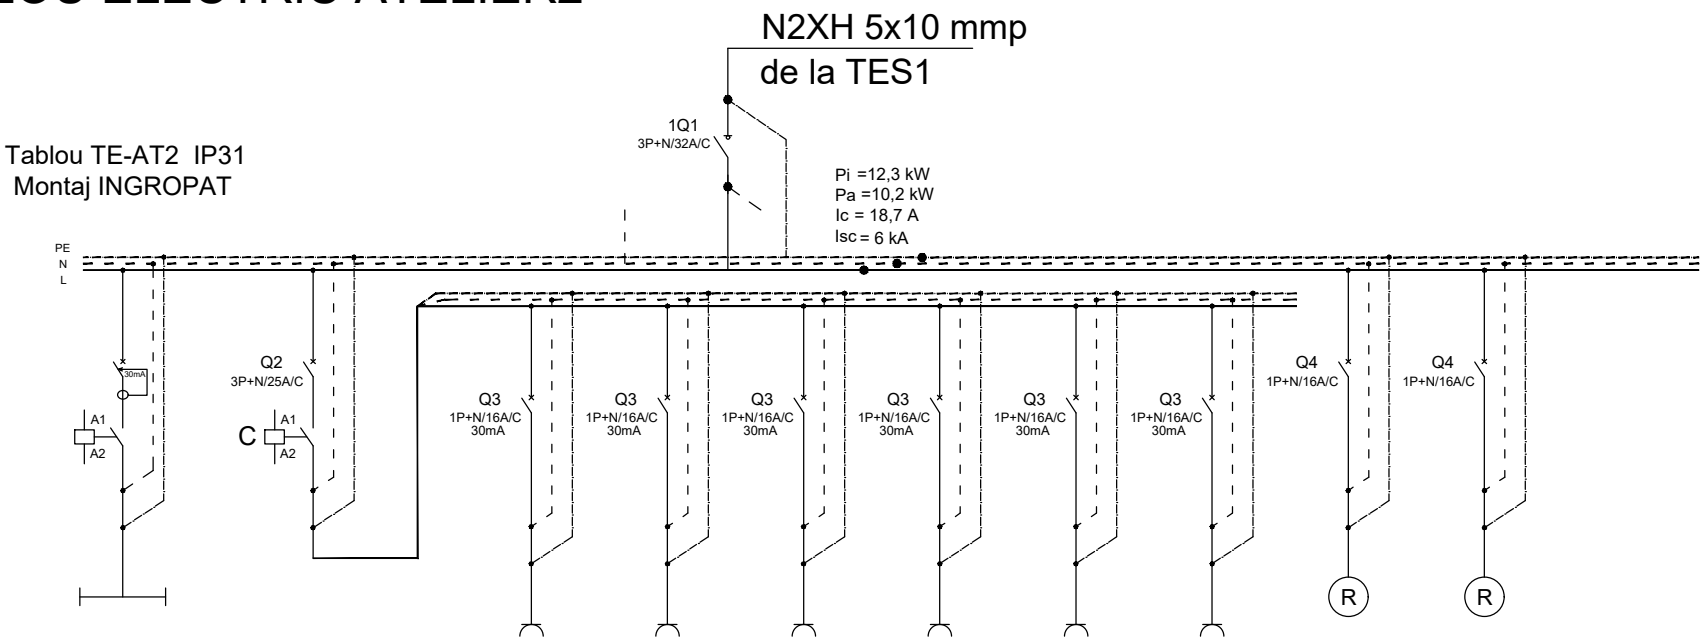

Denumire Circuit	CL1	CF0	CP1	CP2	CP3	CP4	CP5	CP6	R1	R2
Pi [kW]	0,3	12,0	2,0	2,0	2,0	2,0	2,0	2,0		
Ic [A]	1,7	18,3	10,8	10,8	10,8	10,8	10,8	10,8		
Conductor [mmp]	N2XH3x1,5	N2XH5x6	N2XH3x2,5	N2XH3x2,5	N2XH3x2,5	N2XH3x2,5	N2XH3x2,5	N2XH3x2,5		
Protectie	1P+N/10A/C/30mA	3P+N/25A/C	1P+N/16A/C/30mA	1P+N/16A/C/30mA	1P+N/16A/C/30mA	1P+N/16A/C/30mA	1P+N/16A/C/30mA	1P+N/16A/C/30mA	1P+N/16A/C	1P+N/16A/C
Repartie Faza	L1	L1,L2,L3	L1	L2	L3	L1	L2	L3	L1	L2
Destinatie	CIRCUIT ILUMINAT LL	ALIMENTARE PRIZE -BUTON PE FATA TABLOULUI SI LAMPA SEMNALIZARE ON/OFF	PRIZE LUCRU	PRIZE LUCRU	PRIZE LUCRU	PRIZE LUCRU	PRIZE LUCRU	PRIZE LUCRU	REZERVA 1	REZERVA 2

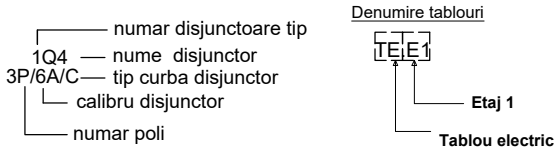

Tablou TE-AT2
TABLOU ELECTRIC ATELIER 2

VERIFICATOR/EXPERT PROIECTANT GENERAL S.C. SIMAKO CONSTRUCT S.R.L. RO 23227461 J29/324/08.02.2008 Tel: 0729/451943, 0724/762806				MODERNIZARE - REPARAȚII INTERIOARE LICEUL TEHNOLOGIC PETRU PONI CORP C10 - CANTINA Amplasament: Strada Preciziei, nr. 18, Sector 6, BUCUREȘTI		PR.NR. SMK32/2022 FAZA P.T.+D.E.	
PROIECTANT DE SPECIALITATE S.C. TOTAL PROIECT CONSTRUCTII S.R.L. RO 16630410, J40/2004, Tel: 0742588901, 0744495942, STRADA BALCESTI, NR.8, SECTOR 3, BUCURESTI				BENEFICIAR: SECTORUL 6 AL MUNICIPIULUI BUCUREȘTI Adresa beneficiar: Calea Plevnei, nr. 147-149, Sector 6, BUCUREȘTI			
SEF PROIECT	Arh. D. JUNEAE		SCARA 1:100	SPECIALITATEA: INSTALATII ELECTRICE - TABLOURI			
PROIECTAT	Ing. Iulian Cristea		SCHEMA TABLOU ELECTRIC TE-AT2				
DESENAT	Ing. Sorina Cristea		DATA 03.2026	PLAN NR: CORP C10 IE TB 05		REVIZIA NR.:	
Acest desen si informatiile cuprinse in el nu pot fi copiate, reproduse sau utilizate, partial sau in intregime decat cu acordul scris al S.C.SIMAKO CONSTRUCT S.R.L si nu vor fi folosite in alt scop decat cel pentru care au fost elaborate							