



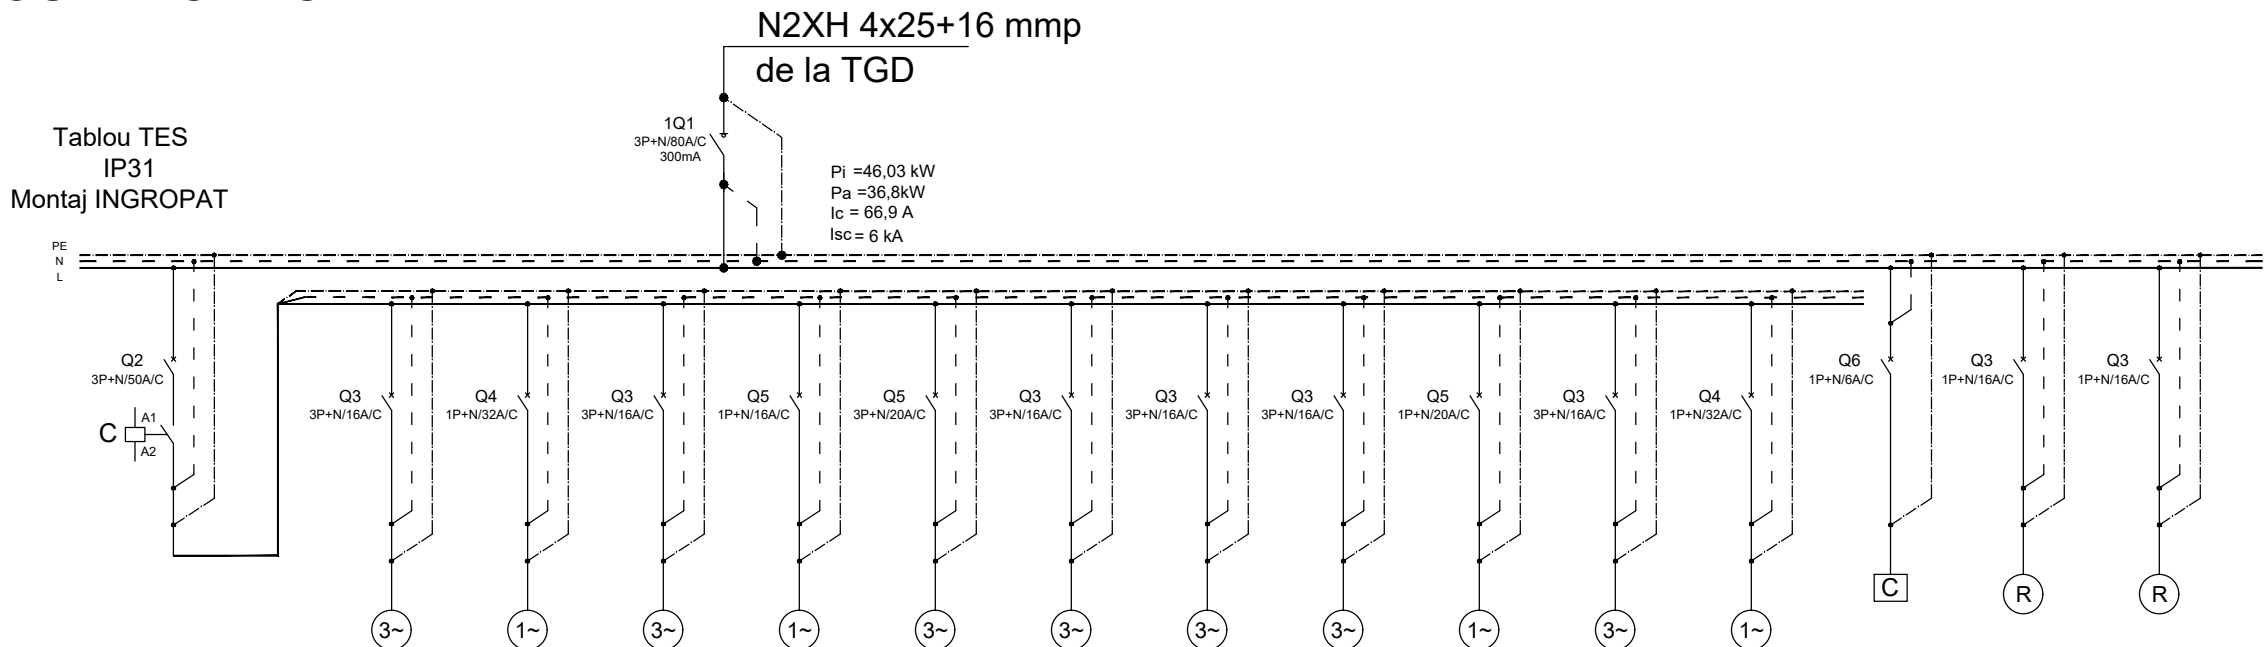


Tablou TE-VENT
TABLOU ELECTRIC VENTILATII

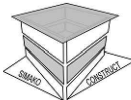

Denumire Circuit	CF0	CF1	CF2	CF3	CF4	CF5	CF6	CF7	CF8	CF9	CF10	CF11	CC	R1	R2
Pi [kW]	21,48	0,81	4,8	2,23	0,6	9,0	4,8	2,81	0,385	2,83	0,385	2,83	0,25		
Ic [A]	45,8	1,5	25,3	1,5	3,4	16,4	8,8	5,1	0,01	15,7	0,01	15,7	1,0		
Conductor [mmp]	N2XH5x10	N2XH5x2,5	N2XH3x6	N2XH5x2,5	N2XH3x2,5	N2XH5x4	N2XH5x2,5	N2XH5x2,5	N2XH5x2,5	N2XH3x4	N2XH5x2,5	N2XH3x4	N2XH3x2,5		
Protectie	1P+N/50A/C	3P+N/16A/C/	1P+N/32A/C/30mA	3P+N/16A/C/	1P+N/16A/C	3P+N/20A/C/	3P+N/16A/C/	3P+N/16A/C/	3P+N/16A/C/	1P+N/20A/C/30mA	3P+N/16A/C/	1P+N/20A/C/30mA	1P+N/6A/C	1P+N/16A/C	1P+N/16A/C
Repartie Faza	L1,L2,L3	L1,L2,L3	L1	L1,L2,L3	L2	L1,L2,L3	L1,L2,L3	L1,L2,L3	L1,L2,L3	L3	L1,L2,L3	L1	L2	L3	L1
Destinatie	ALIMENTARE PRIZE PC-BUTON PE FATA TABLOULUI SI LAMPA SEMNALIZARE ON/OFF	RECUPERATOR	AC	RECUPERATOR	AC	AC	AC	RECUPERATOR	RECUPERATOR	AC	RECUPERATOR	AC	CIRCUIT COMANDA	REZERVA 1	REZERVA 2

Tablou TE-VENT
TABLOU ELECTRIC VENTILATII

VERIFICATOR/EXPERT PROIECTANT GENERAL S.C. SIMAKO CONSTRUCT S.R.L. RO 23227461 J29/324/08.02.2008 Tel: 0729/451943, 0724/762806				MODERNIZARE - REPARAȚII INTERIOARE LICEUL TEHNOLOGIC PETRU PONI CORP C10 - CANTINA Amplasament: Strada Preciziei, nr. 18, Sector 6, BUCUREȘTI	PR.NR. SMK32/2022
					FAZA
					P.T.+D.E.
PROIECTANT DE SPECIALITATE S.C. TOTAL PROIECT CONSTRUCTII S.R.L. RO 16630410,J40/2004,Tel:0742588901, 0744495942, STRADA BALCESTI, NR.8, SECTOR 3, BUCUREȘTI				BENEFICIAR: SECTORUL 6 AL MUNICIPIULUI BUCUREȘTI Adresa beneficiar: Calea Plevnei, nr. 147-149, Sector 6, BUCUREȘTI	
SEF PROIECT	Arh. D. JUNE		SCARA 1:100	SPECIALITATEA:INSTALATII ELECTRICE - TABLOURI	
PROIECTAT	Ing. Iulian Cristea		SCHEMA TABLOU ELECTRIC TE-VENT		
DESENAT	Ing. Sorina Cristea		DATA 03.2026	PLAN NR: CORP C10	REVIZIA NR.:
			IE TB	08	
Acest desen si informatiile cuprinse in el nu pot fi copiate, reproduse sau utilizate, partial sau in intregime decat cu acordul scris al S.C.SIMAKO CONSTRUCT S.R.L si nu vor fi folosite in alt scop decat cel pentru care au fost elaborate					