



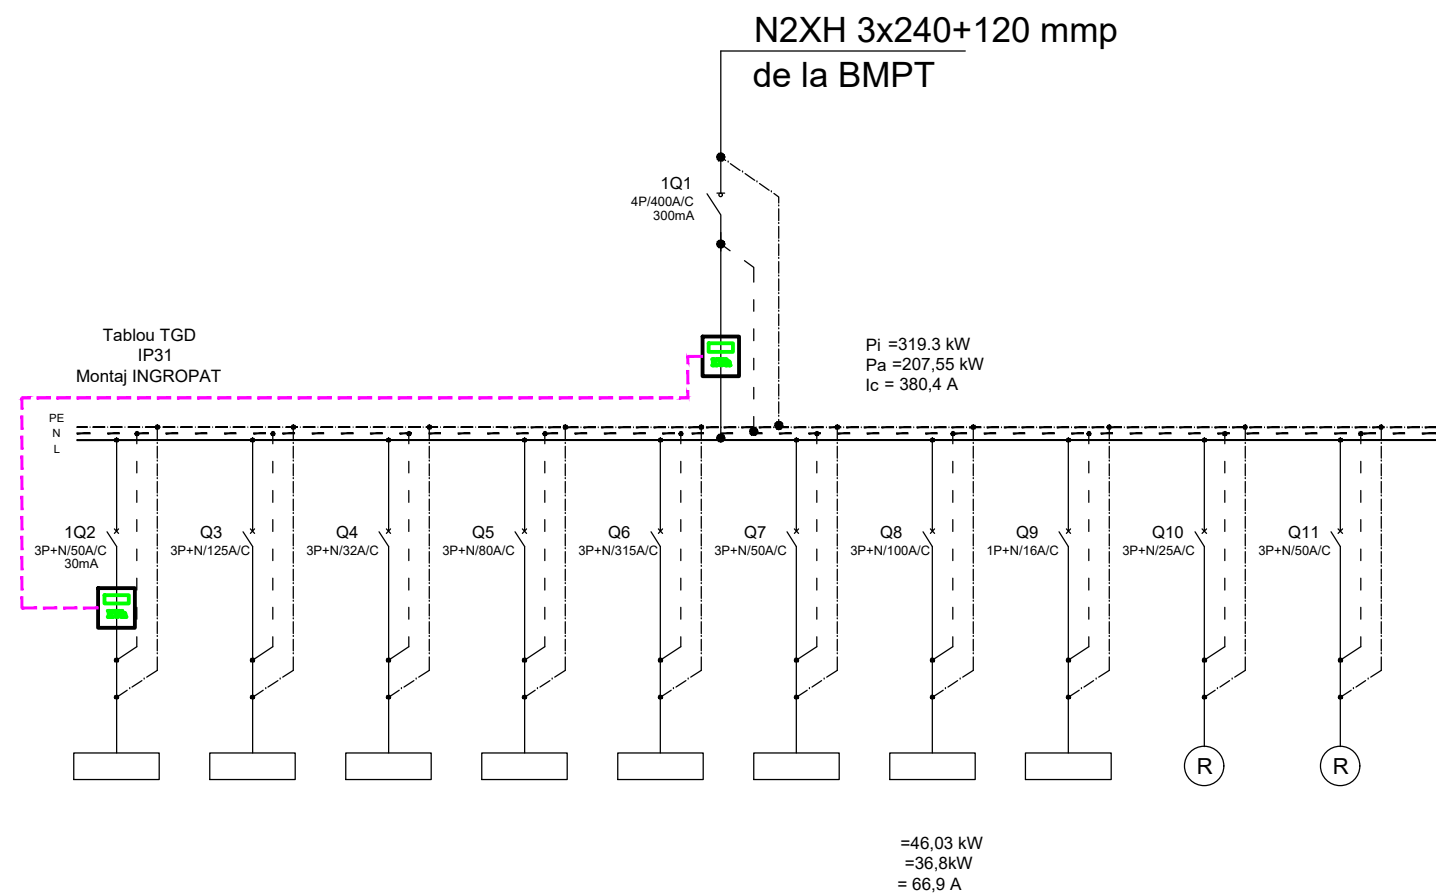


Tablou TGD - TABLOU GENERAL DE DISTRIBUTIE

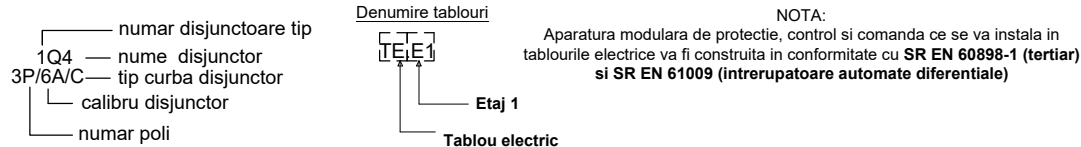

Denumire Circuit	CF1	CF2	CF3	CF4	CF5	CF6	CF7	CF8	R1	R2
Pi [ kW ]	20,0	51,8	13,15	29,75	160,4	17,65	25,3	1,0		
Ic [ A ]	36,4	75,3	19,2	43,3	231,8	24,7	36,8	5,1		
Conductor [ mmp ]	N2XH 5x10	N2XH 3x50+25+25	N2XH 5x6	N2XH 5x16	N2XH 3x120+70+70	N2XH 5x10	N2XH 4x25+16	NHXH E90 3x2,5		
Protectie	3P+N/50A/C/30mA	3P+N/125A/C	3P+N/32A/C	1P+N/80A/C	3P+N/3A/C	3P+N/50A/C	3P+N/100A/C	1P+N/16A/C	3P+N/25A/C	3P+N/50A/C
Repartie Faza	L1,L2,L3	L1,L2,L3	L1,L2,L3	L1,L2,L3	L1,L2,L3	L1,L2,L3	L1,L2,L3	L1	L1,L2,L3	L1,L2,L3
Destinatie	TABLOU ELECTRIC SISTEM FOTOVOLTAIC	TABLOU ELECTRIC TE-PCT	TABLOU ELECTRIC TES (ZONA 2)	TABLOU ELECTRIC TES1 (ZONA1)	TABLOU ELECTRIC TEB	TABLOU ELECTRIC TEP	TABLOU ELECTRIC TE-VENT	ECS	REZERVA 1	REZERVA 2

Tablou TGD

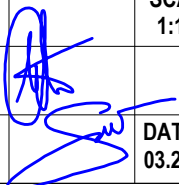

VERIFICATOR/EXPERT PROIECTANT GENERAL S.C. SIMAKO CONSTRUCT S.R.L.  RO 23227461 J29/324/08.02.2008 Tel: 0729/451943, 0724/762806				<b>MODERNIZARE - REPARAȚII INTERIOARE</b> <b>LICEUL TEHNOLOGIC PETRU PONI</b> <b>CORP C10 - CANTINA</b>  Amplasament: Strada Preciziei, nr. 18, Sector 6, BUCUREȘTI		<b>PR.NR.</b> SMK32/2022 <b>FAZA</b> P.T.+D.E.	
PROIECTANT DE SPECIALITATE S.C. TOTAL PROIECT CONSTRUCTII S.R.L. RO 16630410, J40/2004, Tel: 0742588901, 0744495942, STRADA BALCESTI, NR.8, SECTOR 3, BUCUREȘTI				<b>BENEFICIAR:</b> <b>SECTORUL 6 AL MUNICIPIULUI BUCUREȘTI</b>  Adresa beneficiar: Calea Plevnei, nr. 147-149, Sector 6, BUCUREȘTI			
SEF PROIECT Arh. D. JUNE				SCARA 1:100		SPECIALITATEA: INSTALATII ELECTRICE - TABLOURI	
PROIECTAT Ing. Iulian Cristea				SCHEMA TABLOU ELECTRIC TGD			
DESENAT Ing. Sorina Cristea		DATA 03.2026		PLAN NR: CORP C10		REVIZIA NR.:	
				IE TB		09	
Acest desen si informatiile cuprinse in el nu pot fi copiate, reproduse sau utilizate, partial sau in intregime decat cu acordul scris al S.C.SIMAKO CONSTRUCT S.R.L si nu vor fi folosite in alt scop decat cel pentru care au fost elaborate							