



EXTRAS DE PLAN CADASTRAL SCARA 1:2000 aferent imobilului situat în Aleea Lunca Cernei, Nr. 3, Sector 6, București

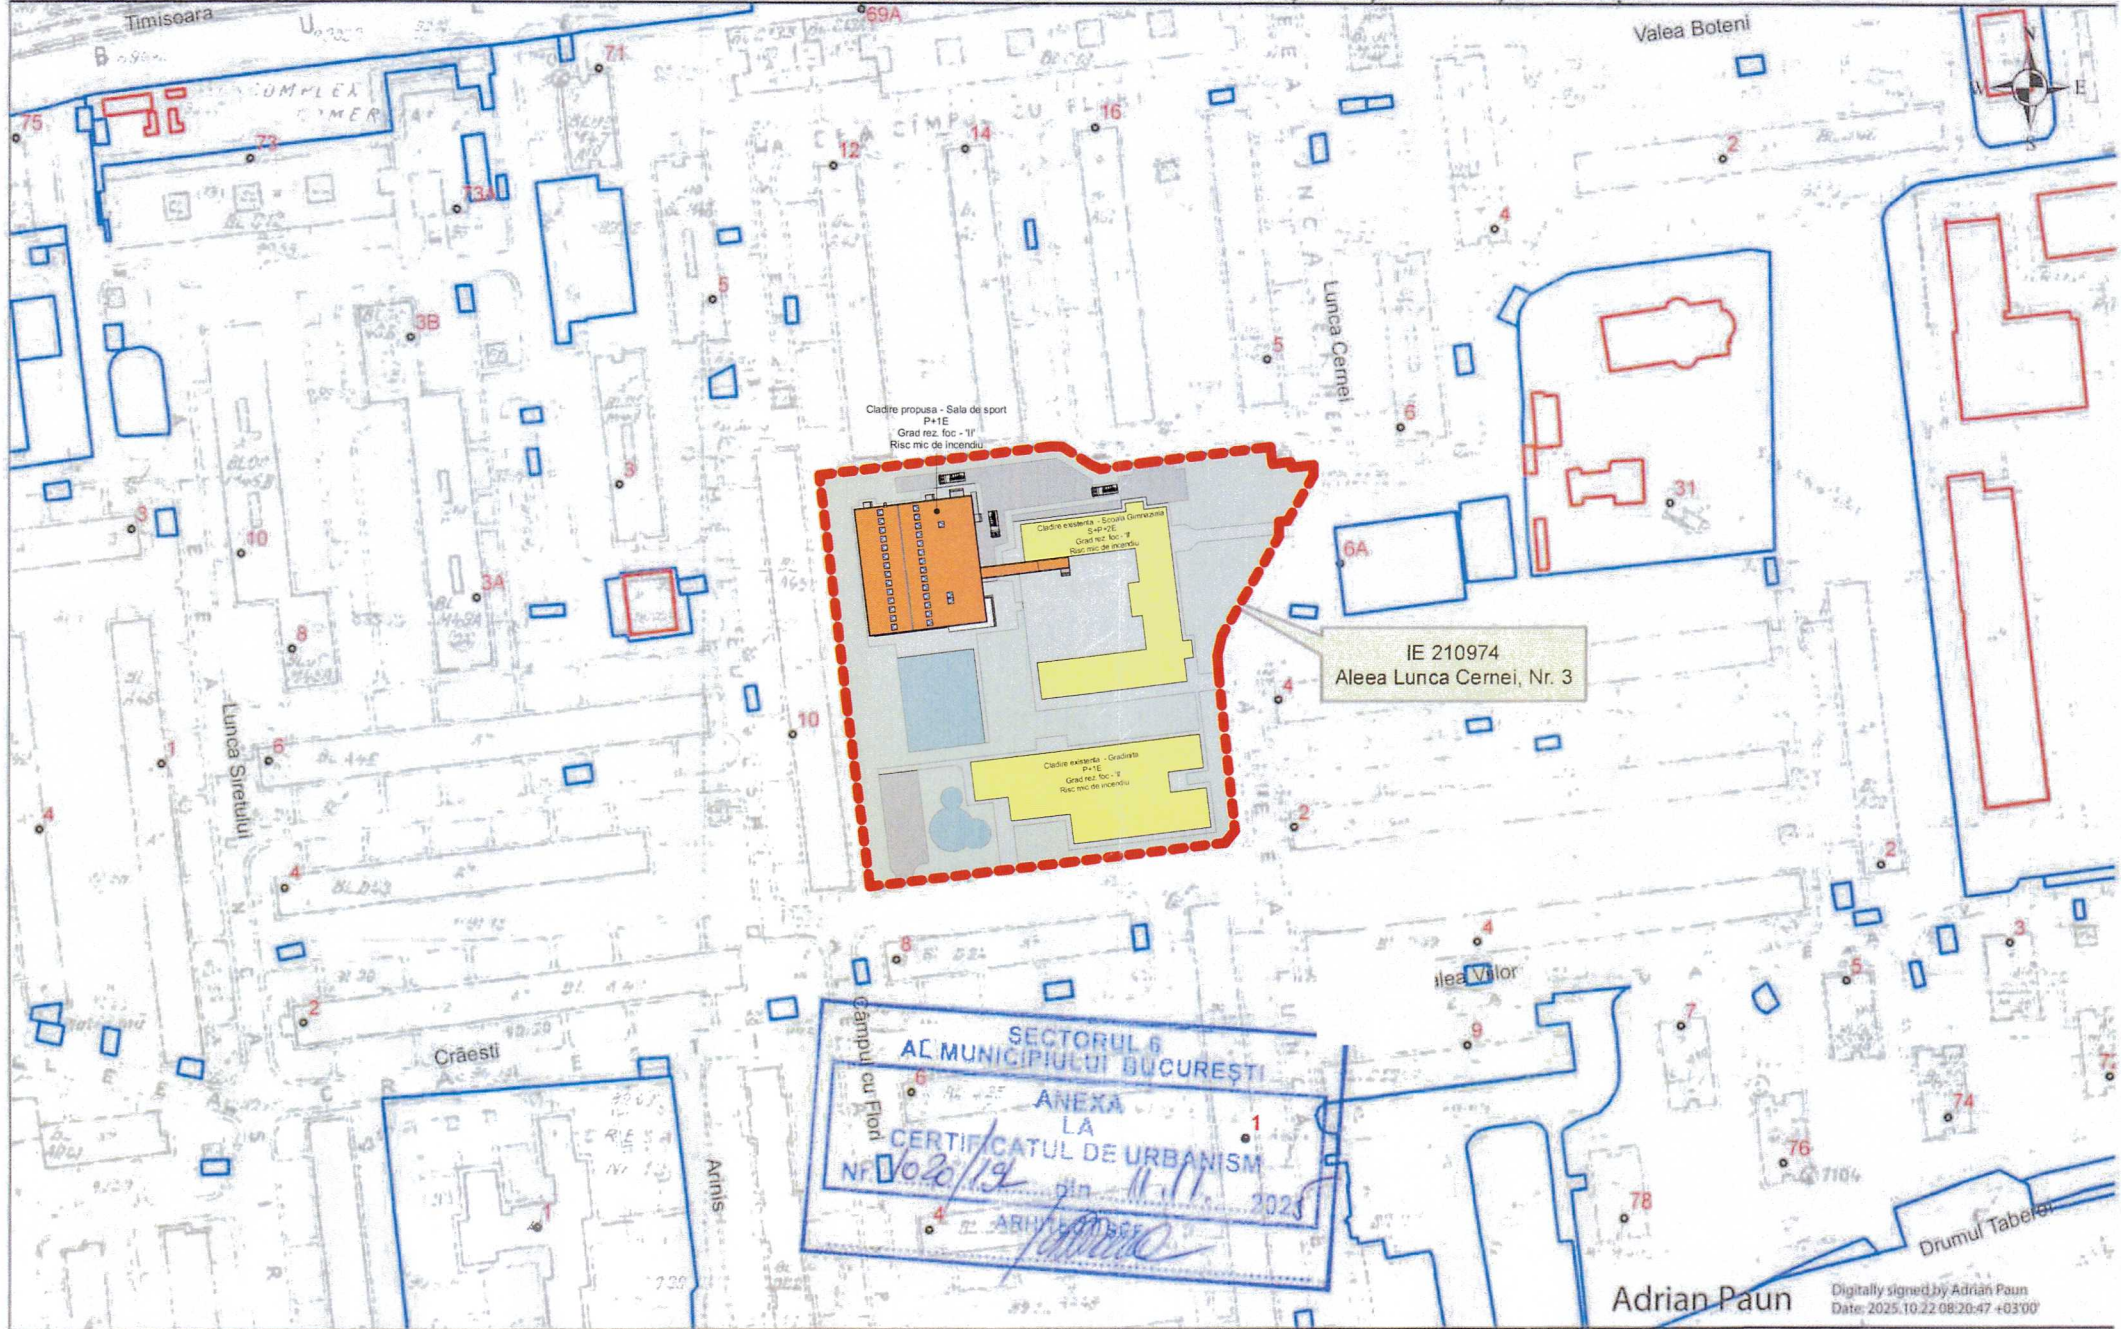

Documentații cadastrale avizate  
Construcții înregistrate în sistemul integrat de cadastru și carte funciară

OCPI București, Bd. Expoziției, Nr. 1A, Sector 1, ROMÂNIA  
Data: 21.10.2025  
Întocmit: Adrian Păun

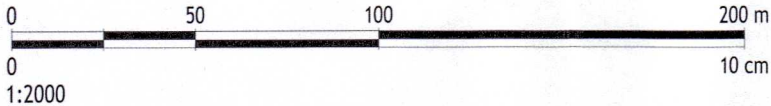

Nota / Note

- Planurile de arhitectura vor fi citite impreuna cu planurile de structura, instalatii, cu memoriul tehnic si scenariul de securitate la incendiu;
- Toate cotele sunt date pentru cladiri existente si/sau construite in mai multe etape. Orice discrepanta aparuta in aceste desene trebuie raportata proiectantului inainte de inceperea oricarei lucrari;
- Executantul este obligat sa verifice cotele inainte de procurarea materialelor si inceperea executiei pentru toate categoriile de lucrari;
- Desenele la scara mare (ex. 1:20) vor avea prioritate in fata celor la scara mica (ex. 1:500);
- Plansele de arhitectura se vor citi/corela numai impreuna cu plansele de rezistenta, instalatii si, dupa caz, drumuri/plafamente;
- Toate cotele legate de partea de tehnologie, structura si instalatii vor fi corelate cu datele furnizate de catre proiectantul acestora;
- Toate trecerile prin pereti si planse rezistente la foc vor fi certificate, etanșe si rezistente la foc conform specificatiilor peretilor;
- Strapungerile, scurgerile pluviale si echipamentele din planul invelitorii vor fi corelate cu proiectele de specialitate;
- Toate materialele trebuie sa aiba certificate de conformitate, de performanta si agremente tehnice valabile (Romanesti sau Europene);
- Toate detaliile verticale, orizontale si de rosturi la elemente rezistente la foc sunt pur informative, se vor respecta detaliile producatorului de sistem cf. agrement tehnic.

Verificator Expert	Nume	Semnatura	Cerinta	Referat/Expertiza Nr./Data
Categorie de importanta (Cf. H.G. 766-1997): C				
Clasa de importanta (Cf. P100/1-2013): III				
Tipul clădirii (Cf. P118-99): CIVILA-INVATAMANT				
Riscul de incendiu: (Cf. P118-99) MIC				
Gradul de rezistență la foc (Cf. P118-99): II				

Proiectant general: <b>Centrul de Inovare si Proiectare Urbana Sector 6 SRL</b> Bucuresti, Calea Plevnei, nr. 147-149, sector 6, Romania J40/7203/2023, CUI RO47995505 Site: Proiectare6.ro; email: contact@proiectare6.ro		Titlul proiectului: Construire sală multifuncțională de sport, evenimente, festivități, zonă de servire masă și spații conexe aferente Școlii Gimnaziale "Sfinții Constantin și Elena"	
Proiectant de specialitate: <b>Centrul de Inovare si Proiectare Urbana Sector 6 SRL</b> Bucuresti, Calea Plevnei, nr. 147-149, sector 6, Romania J40/7203/2023, CUI RO47995505 Site: Proiectare6.ro; email: contact@proiectare6.ro		Denumire obiectiv: SALA DE SPORT SFINTII CONSTANTIN SI ELENA Adresa: Aleea Lunca Cernei nr. 3, Sector 6, Bucuresti, Nr. cad. 210974	Nr. Proiect: P054
Specificatie	Nume	Semnatura	Faza:
Coordonator	urb. Radu LAZAR	Andrei TINTARI	SF
Sef proiect	arh. Andrei TINTARI	Andrei TINTARI	Desen nr.:
Proiectat/Desenat	arh. Ana DUMITRU	Andrei TINTARI	A001
Proiectat/Desenat	arh. Anca ROMAN	Andrei TINTARI	