Legenda - Materiale / Material Legend

Marca/Mark	Descriere/ Description
Fe-01	Tamplarie din aluminiu cu bariera termica, cu ochiuri mobile si fixe, culoare gri inchis
Lu-01	Tamplarie din aluminiu cu rupere de punte termică vopsit in camp electrostatic RAL 7016 și cu geam termoizolant cf. specificatii detalii tamplarie coeficient termic U<1,7 m2K/W, rezistent grindină. Tâmplăria se va fixa mecanic în structura precadrului. Luminatorul va fi prevazut cu un sistem de umbrire orizontal, fixat perimetral, retractabil, actionat electric, model Varema Sollis 92 sau similar, cu structura din aluminiu si otel si panza din fibre Dyneema cu protectie din poliester, culoare alba. Vitrarea se face utilizand capace presoare pe ambele directii.
MEB-02	Balustrada exterioară (h=1.25m) realizată din mână curentă din platbandă de oțel 60x10 mm și montanți din platbandă de oțel 60x10 mm, vopsite in câmp electrostatic culoare gri deschis, pas montanți 10 cm - balustrada se va monta prin prindere laterală pe exteriorul podestului de b.a., la 15 cm față de cota de călcare a podestului exterior (H finit balustradă = 1.10m).
MEP-01	Parcu exterior compus din cadru și montanți verticali de oțel - țeavă rectangulară 50x50 mm, vopsite în câmp electrostatic, culoare RAL 7016 - prinderi mecanice în parâosealâ și precadru superior
PCe-01	Perete exterior tip cortina, din profile de aluminiu cu rupere de punte termica vopsite in camp electrostatic, cu inchideri din panouri vitrate termoizolante in trei straturi, cu panouri de sticla securizata.
Uf-01	Usa exterioara din tamplarie
W-ESVO-01.1	Perete exterior din panouri sandwich, cu montaj orizontal, cu umplutura termoizolanta vata minerala si foi de otel, 15 cm grosime, min. EI15 Bs1d0, culoare exterior RAL9010 - interior RAL9010

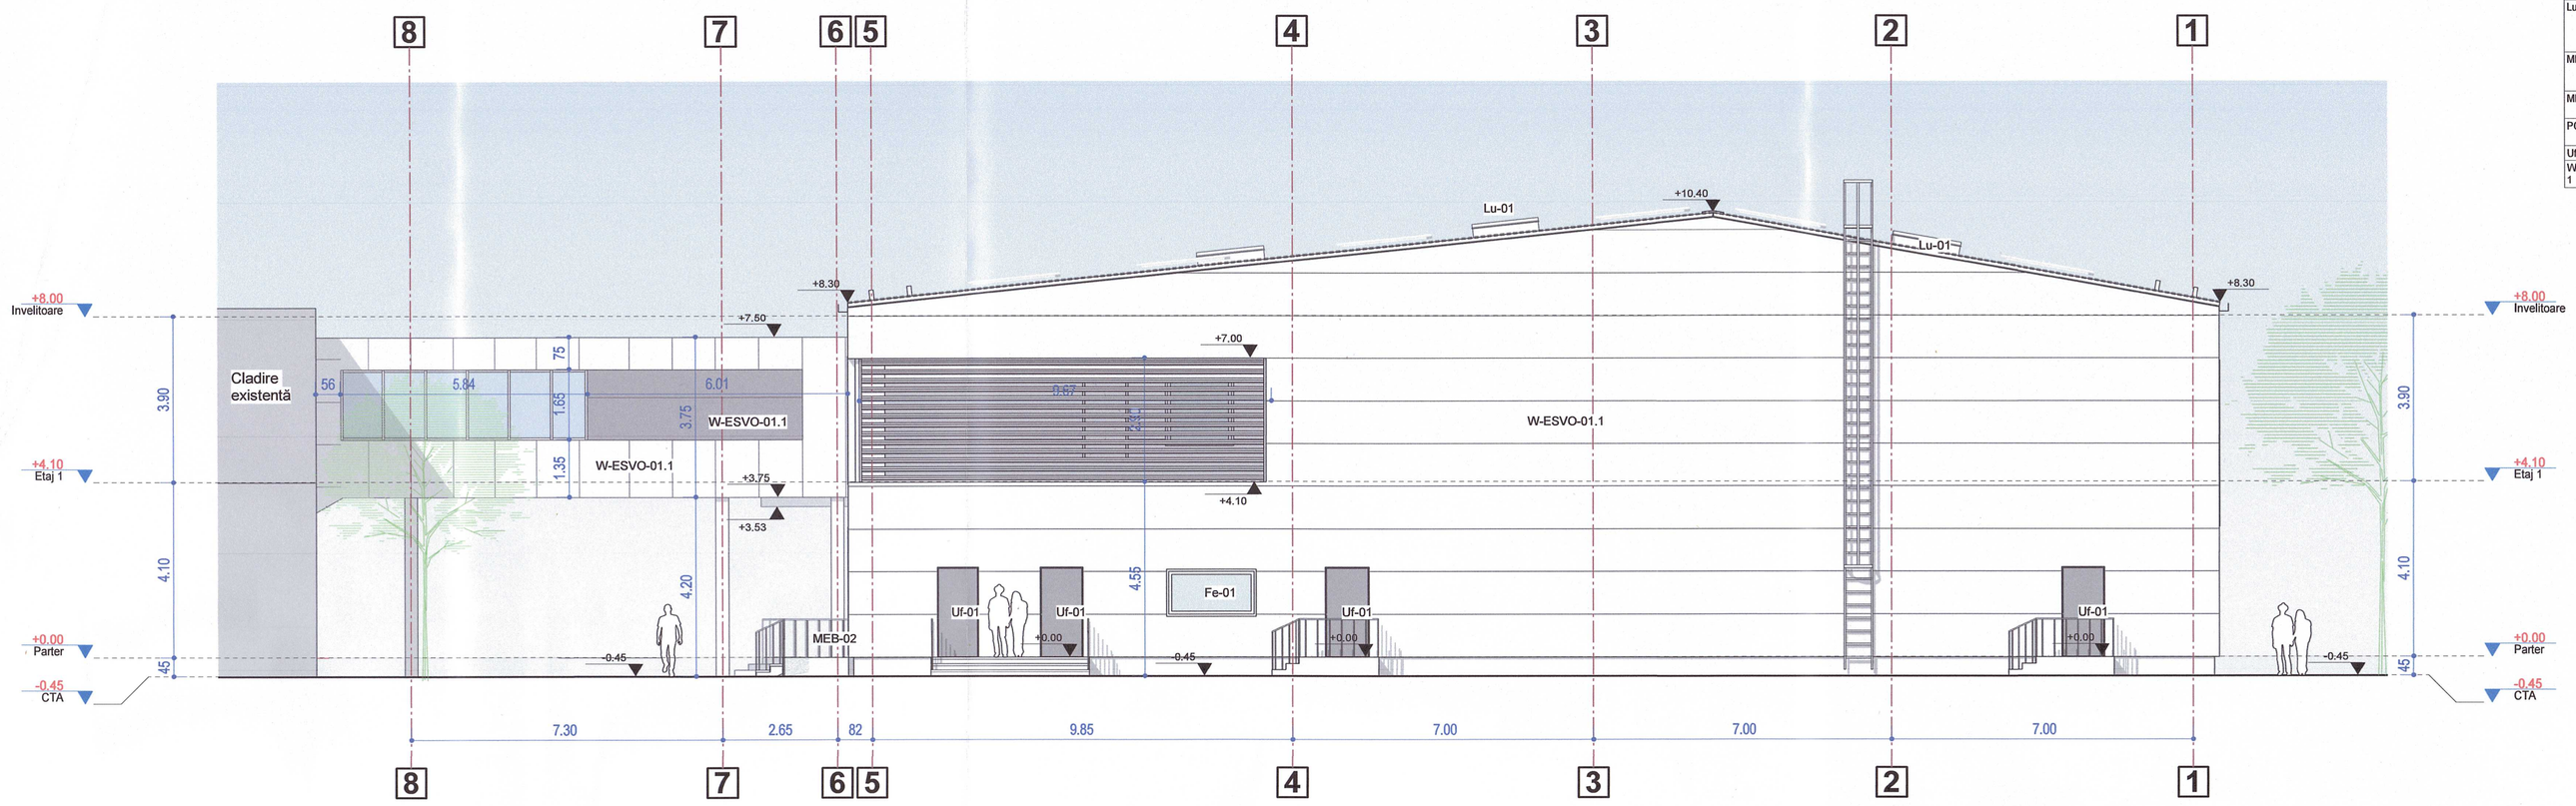

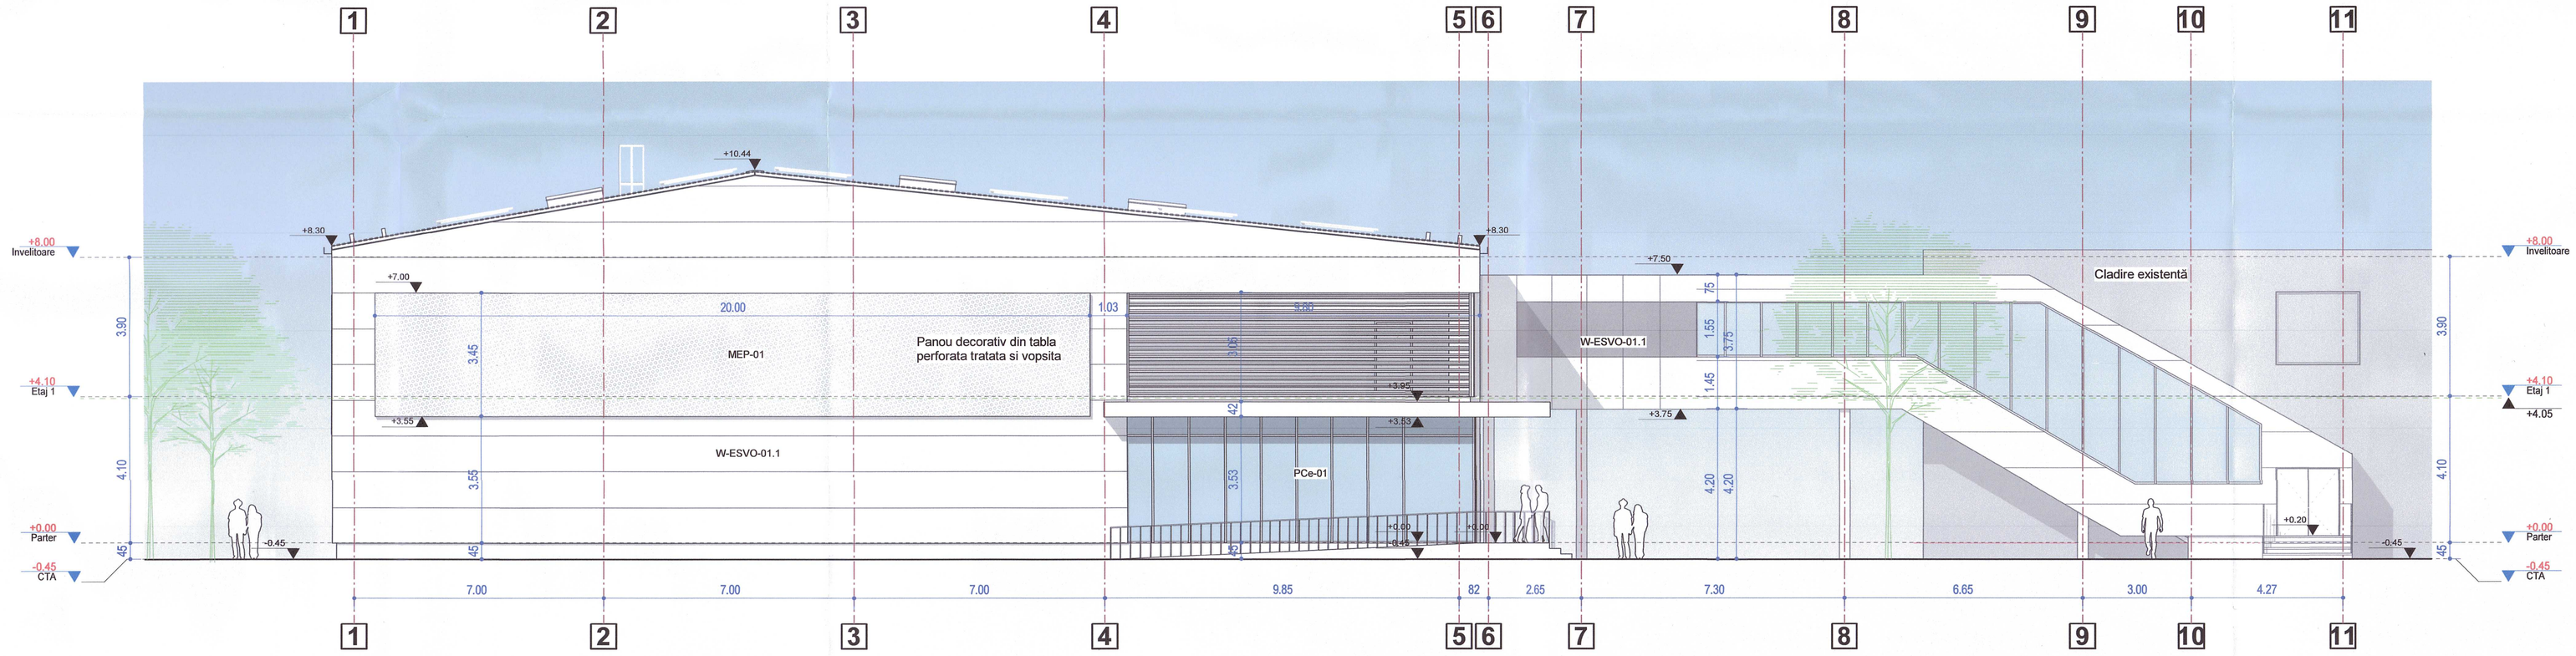

0 2,5 5 10 m
0 10 cm
1:100

Nota / Note
- Planurile de arhitectura vor fi citite impreuna cu planurile de structura, instalatii , cu memoriul tehnic si scenariul de securitate la incendiu;
- Toate cotele sunt date pentru cladiri existente si/sau construite in mai multe etape. Orice discrepanta aparuta in aceste desene trebuie raportata proiectantului inainte de inceperea oricarei lucrari;
- Executantul este obligat sa verifice cotele inainte de procurarea materialelor si inceperea executiei pentru toate categoriile de lucrari;
- Desenele la scara mare(ex. 1:20) vor avea prioritate in fata celor la scara mica(ex. 1:500);
- Plansele de arhitectura se vor citi/corela numai impreuna cu plansele de rezistenta, instalatii si, dupa caz, drumuri/platforme;
- Toate cotele legate de partea de tehnologie, structura si instalatii vor fi corelate cu datele furnizate de catre proiectantul acestora;
- Toate trecerile prin pereti si plansee rezistente la foc vor fi certificate, etanse si rezistente la foc conform specificatiilor peretilor;
- Strapungerile, scurgerile pluviale si echipamentele din planul invelitorii vor fi corelate cu proiectele de specialitate;
- Toate materialele trebuie sa aiba certificate de conformitate, de performanata si agrementele tehnice valabile (Romanesti sau Europene);
-Toate detaliile verticale, orizontale si de rosturi la elemente rezistente la foc sunt pur informative, se vor respecta detaliile producatorului de sistem cf. agrement tehnic.

Verificator/ Expert	Nume	Semnatură	Cerință	Referat/Expertiză Nr./Dată

Categoria de importanță (Cf. H.G. 766-1997):	C
Clasa de importanță (Cf. P100/1-2013):	III
Tipul clădirii (Cf. P118-99):	CIVILA-INVATAMANT
Riscul de incendiu: (Cf. P118-99)	MIC
Gradul de rezistență la foc (Cf. P118-99):	II

Proiectant general:
Centrul de Inovare si Proiectare Urbana Sector 6 SRL
Bucuresti, Calea Plevnei, nr. 147-149, sector 6, Romania
J40/7203/2023, CUI RO47995505
Site: Proiectare6.ro; email: contact@proiectare6.ro

Proiectant de specialitate:
Centrul de Inovare si Proiectare Urbana Sector 6 SRL
Bucuresti, Calea Plevnei, nr. 147-149, sector 6, Romania
J40/7203/2023, CUI RO47995505
Site: Proiectare6.ro; email: contact@proiectare6.ro

Specificatie	Nume	Semnătura	Data
Coordonator	urb. Radu LAZĂR		
Șef proiect	arh. Andrei ȚÎNȚARI		
Proiectat/Desenat	arh. Ana DUMITRU		
Proiectat/Desenat	arh. Anca ROMAN		

ORDINUL ARHITECȚILOR DIN ROMÂNIA
Andrei ȚÎNȚARI 8025
ARHITECT

Titlul proiectului:
Construire sală multifuncțională de sport, evenimente, festivități, zonă de servire masă și spații conexe aferente Școlii Gimnaziale " Sfinții Constantin și Elena"

Denumire obiectiv:
SALA DE SPORT SFINTII CONSTANTIN SI ELENA
Adresa :
Aleea Lunca Cernei nr. 3, Sector 6, Bucuresti, Nr. cad. 210974

Nr. Proiect: P054

Beneficiar:
Sectorul 6 al Municipiului București

Faza: SF

Plansa:
Fatada Nord, Sud

Desen nr.: A302

A0+ (594x841)