


RACK ETAJ 1 19U

- Camere CCTV
Cablul FTP CAT6 4x2x0,6mm
- Camere CCTV
Patch Cord FTP CAT6 4x2x0,6mm
- Module CA + Prize VD + AP
Cablul FTP CAT6 4x2x0,6mm
- Module CA + Prize VD
Patch Cord FTP CAT6 4x2x0,6mm
- AP (acces point)
Patch Cord FTP CAT6 4x2x0,6mm

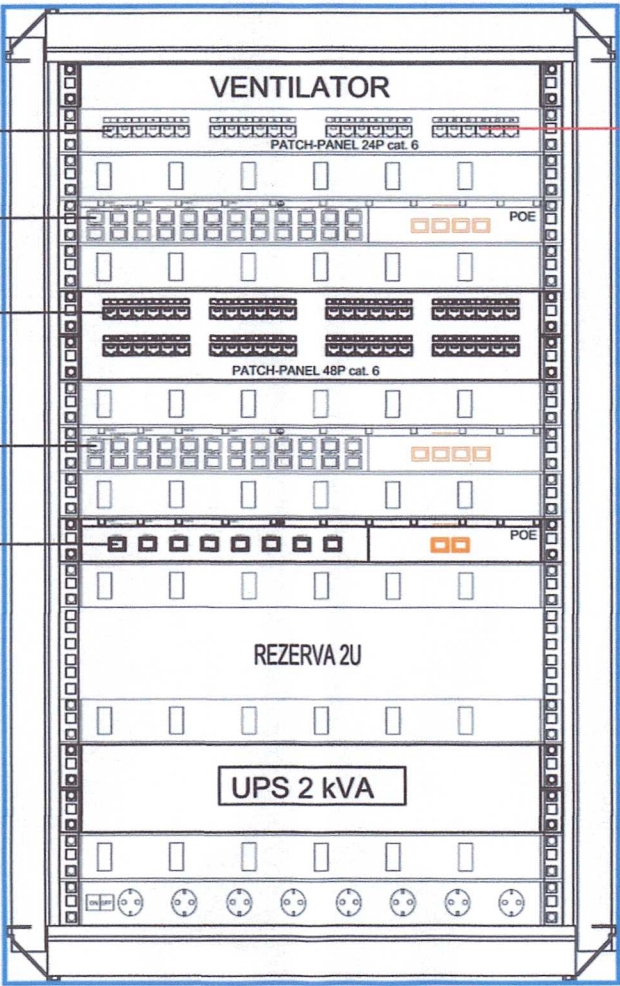


ETAJ 1

LEGENDA

	Organizator orizontal pentru managementul cablurilor;
	Ventilator de extracție pentru răcirea echipamentelor;
	Patch-panel RJ45, FTP cat 6, 24 porturi;
	Patch-panel RJ45, FTP cat 6, 48 porturi;
	Switch cu 24 porturi RJ45 si cu 4 porturi fibra optica, montat in rack;
	Switch cu 24 porturi RJ45, POE si cu 4 porturi fibra optica, montat in rack;
	Switch cu 8 porturi RJ45, POE si cu 2 porturi fibra optica, montat in rack;
	Unitate de inregistrare digitala NVR cu 64 canale, 2U, montat in rack;
	PDU (power distribution unit) cu 8 prize;
	UPS online 2 kVA, montat in rack, 2U;
	Cablul fibră optică multimode, 4 fibre (2 perechi), tip OM3, cu manta LSZH

RACK PARTER 32U

- Switch Camere CCTV D,E1,E2,E3
Cablul FO MM, 4 fibre, OM3, LSZH
- Camere CCTV
Cablul FTP CAT6 4x2x0,6mm
- Camere CCTV
Patch Cord FTP CAT6 4x2x0,6mm
- Camere CCTV
Patch Cord FTP CAT6 4x2x0,6mm
- Module CA + Prize VD + AP
Cablul FTP CAT6 4x2x0,6mm
- Module CA + Prize VD
Patch Cord FTP CAT6 4x2x0,6mm
- AP (acces point)
Patch Cord FTP CAT6 4x2x0,6mm

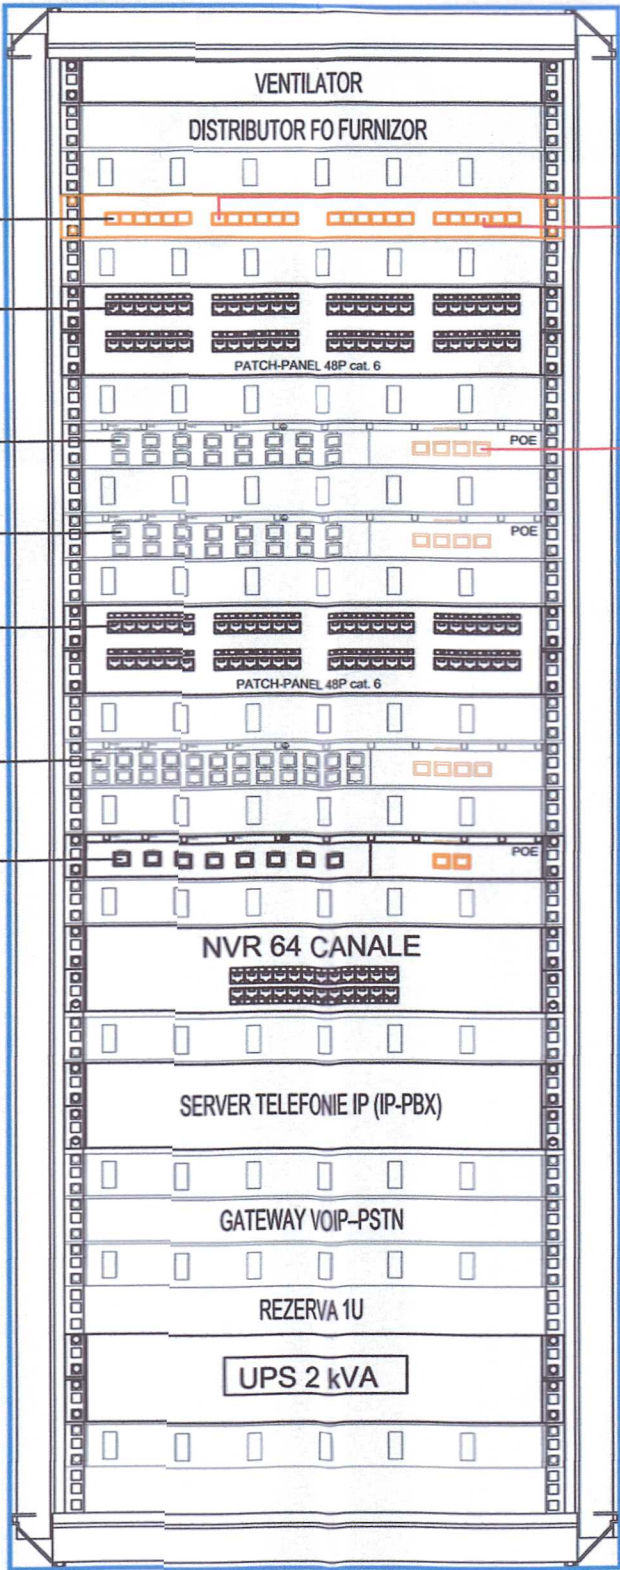

PARTER

Proiectant general: Centrul de Inovare si Proiectare Urbana Sector 6 SRL Bucuresti, Calea Plevnei, nr. 147-149, sector 6, Romania J40/7203/2023, CUI RO47995505 Site: Proiectare6.ro; email: contact@proiectare6.ro				Titlul proiectului: Construire sală multifuncțională de sport, evenimente, festivități, zonă de servire masă și spații conexe aferente Școlii Gimnaziale "Sfinții Constantin și Elena"	
Proiectant de specialitate: LUFTEC-CONCEPT SRL Str. Cheiul Dambovitei 26 Et. P Ap. 1 Loc. Popești Leordeni, Ilfov e-mail: office@luftec-concept.ro CUI 51232323 J2025007594008				Denumire obiectiv : SALA DE SPORT SFINTII CONSTANTIN SI ELENA Adresa : Aleea Lunca Cernei nr. 3, Sector 6, Bucuresti	
Verificator/Expert		Nume		Semnătură	Cerintă
Referat/Expertiză Nr./Data					
Categorie de importanță (Cf. H.G. 766-1997) C					
Clasa de importanță (Cf. P100/1-2013) III					
Tipul clădirii (Cf. P118-99) CIVILA-INVATAMANT					
Riscul de incendiu: (Cf. P118-99) MIC					
Gradul de rezistență la foc (Cf. P118-99): II					
Coordonator		Nume		Scara:	Beneficiar :
Sef proiect		arh. Andrei ȚINȚARI		-	Sectorul 6 al Municipiului București
Proiectat/Desenat		ing. Marius Mladin		Data:	Planșă: INSTALAȚII ELECTRICE DE CURENȚI SLABI
				2025	- SCHEMA BLOC DISTRIBUTIE RACK
				Revizie: 00	