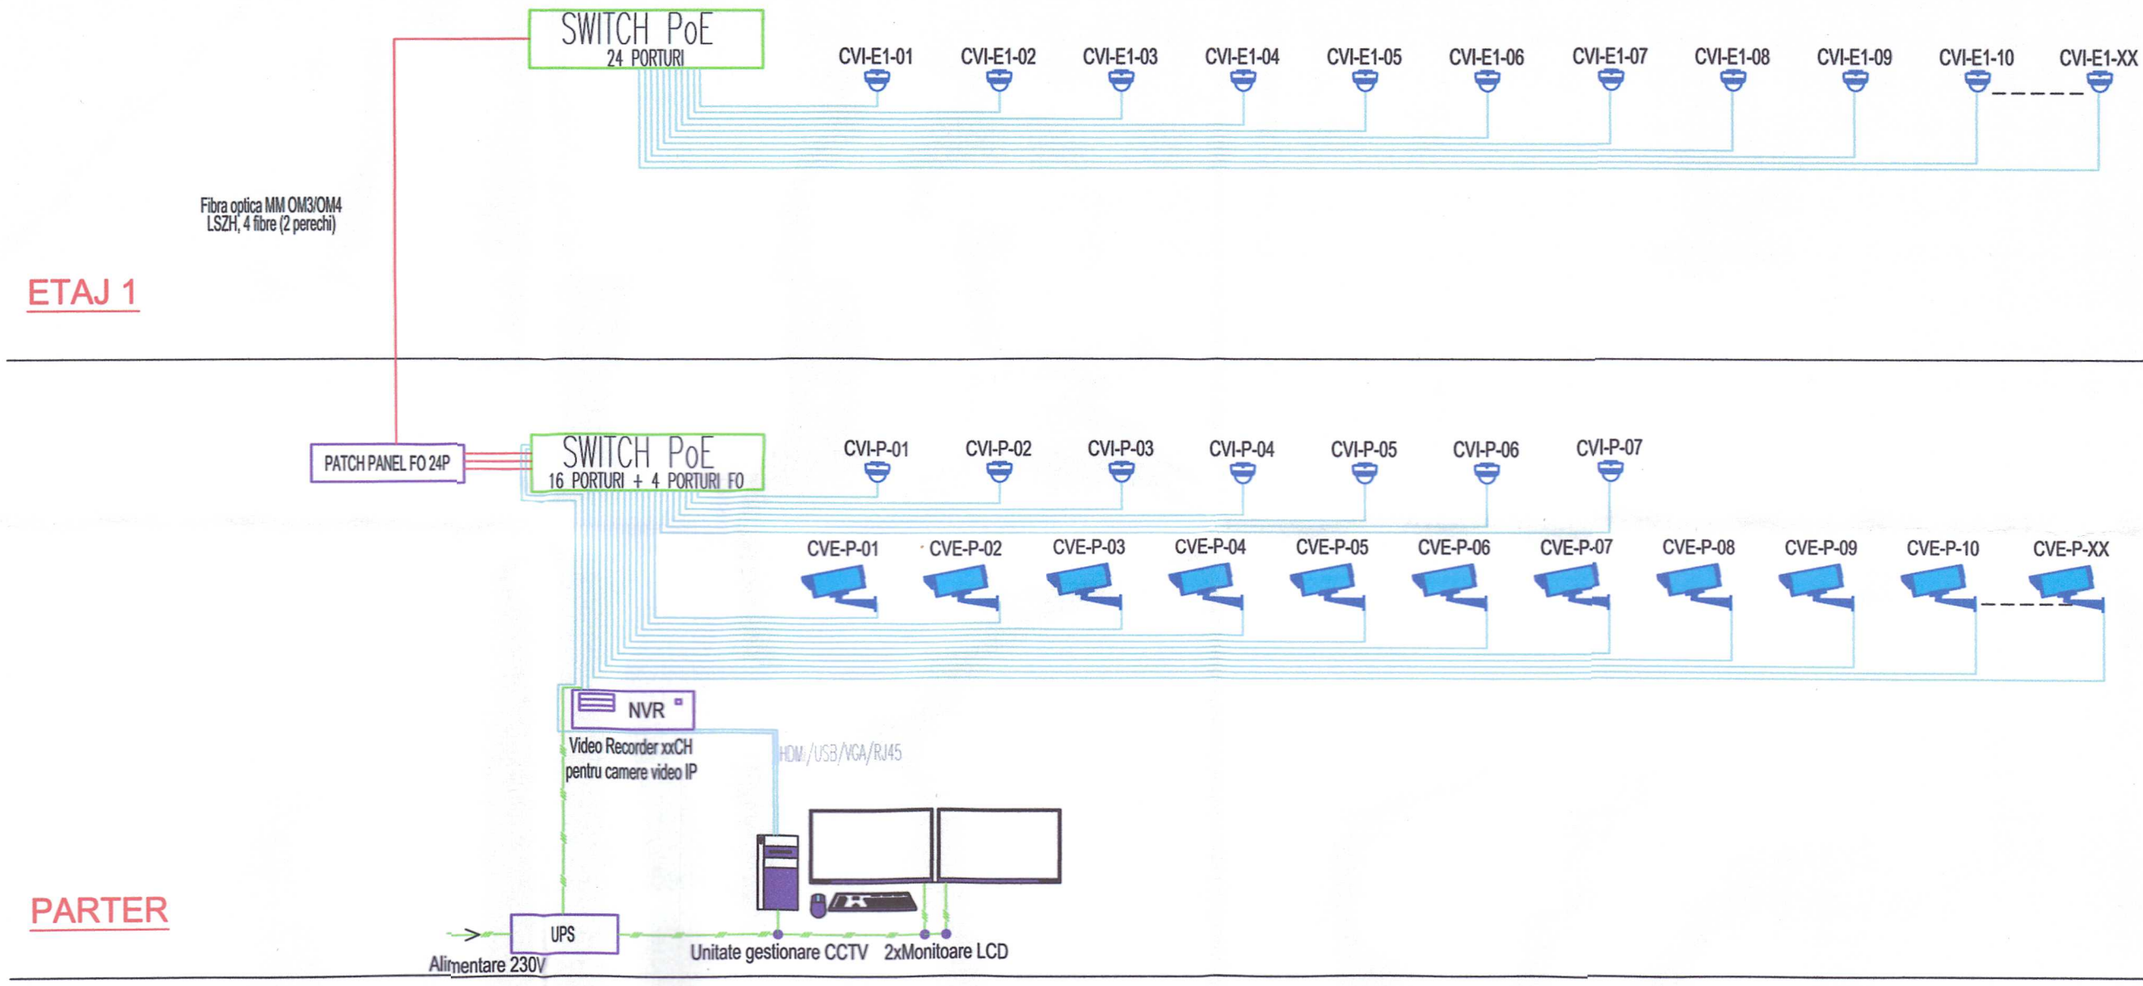

LEGENDA	
	Cameră video IP de tip dome, rezoluție 4 MP, lentilă fixă 2.8 mm, IR până la 30 m, IP67, cu funcții AI de clasificare persoane;
	Camera video de exterior, tip bullet, grad de protectie IP66, alimentare PoE, senzor IR max. 30m, montata aparent;
NVR	Unitate de inregistrare digitala NVR (Network Video Recorder), montat in rack;
UPS	UPS online x kVA, montat in rack,1U, tensiunede intrare si iesire 230 Vca, autonomie 10 minute;
SWITCH PoE 24 PORTURI	Switch PoE pentru conectare si alimentare camere video
	Unitate de monitorizare tip LCD de 27"
	Cablu FTP 4x2x0,6mmp CAT6, montat in tub HFTØ16 mm pozat ingropat sau aparent pe tavan/jgheab
	Cablu fibră optică multimode, 4 fibre (2 perechi), tip OM3, cu manta LSZH

NOTA: CCTV- Supraveghere video cu circuit inchis

Verificator/ Expert	Nume	Semnatură	Cerință	Referat/Expertiză Nr./Dată

Categoria de importanță (Cf. H.G. 766-1997)	C
Clasa de importanță (Cf. P100/1-2013)	III
Tipul clădirii (Cf. P118-99)	CIVILA-INVATAMANT
Riscul de incendiu: (Cf. P118-99)	MIC
Gradul de rezistență la foc (Cf. P118-99):	II

Proiectant general:
Centrul de Inovare si Proiectare Urbana Sector 6 SRL
Bucuresti, Calea Plevnei, nr. 147-149, sector 6, Romania
J40/7203/2023, CUI RO47995505
Site: Proiectare6.ro; email: contact@proiectare6.ro

Proiectant de specialitate:
LUFTTEC-CONCEPT.SRL
Str. Cheiul Dambovitei 26 Et. P Ap. 1
Loc. Popesti Leordeni, Ilfov
e-mail: office@lufttec-concept.ro
CUI 51232323 J2025007594008

Specificatie	Nume	Semnatura
Coordonator	urb. Radu LAZĂR	
Sef proiect	arh. Andrei ȚÎNȚARI	
Proiectat/Desenat	ing. Marius Mladin	

Scara: -
Data: 2025
Revizie: 00

Titlul proiectului:
Construire sală multifuncțională de sport, evenimente, festivități, zonă de servire masă și spații conexe aferente Școlii Gimnaziale " Sfinții Constantin și Elena"

Denumire obiectiv :
SALA DE SPORT SFINTII CONSTANTIN SI ELENA

Adresa :
Aleea Lunca Cernei nr. 3, Sector 6, Bucuresti

Nr. Proiect: P054

Beneficiar :
Sectorul 6 al Municipiului București

Faza: SF

Plansa: **INSTALATII ELECTRICE DE CURENTI SLABI**
- SCHEMA BLOC SUPRAVEGHERE VIDEO

Desen nr.: ICS106