
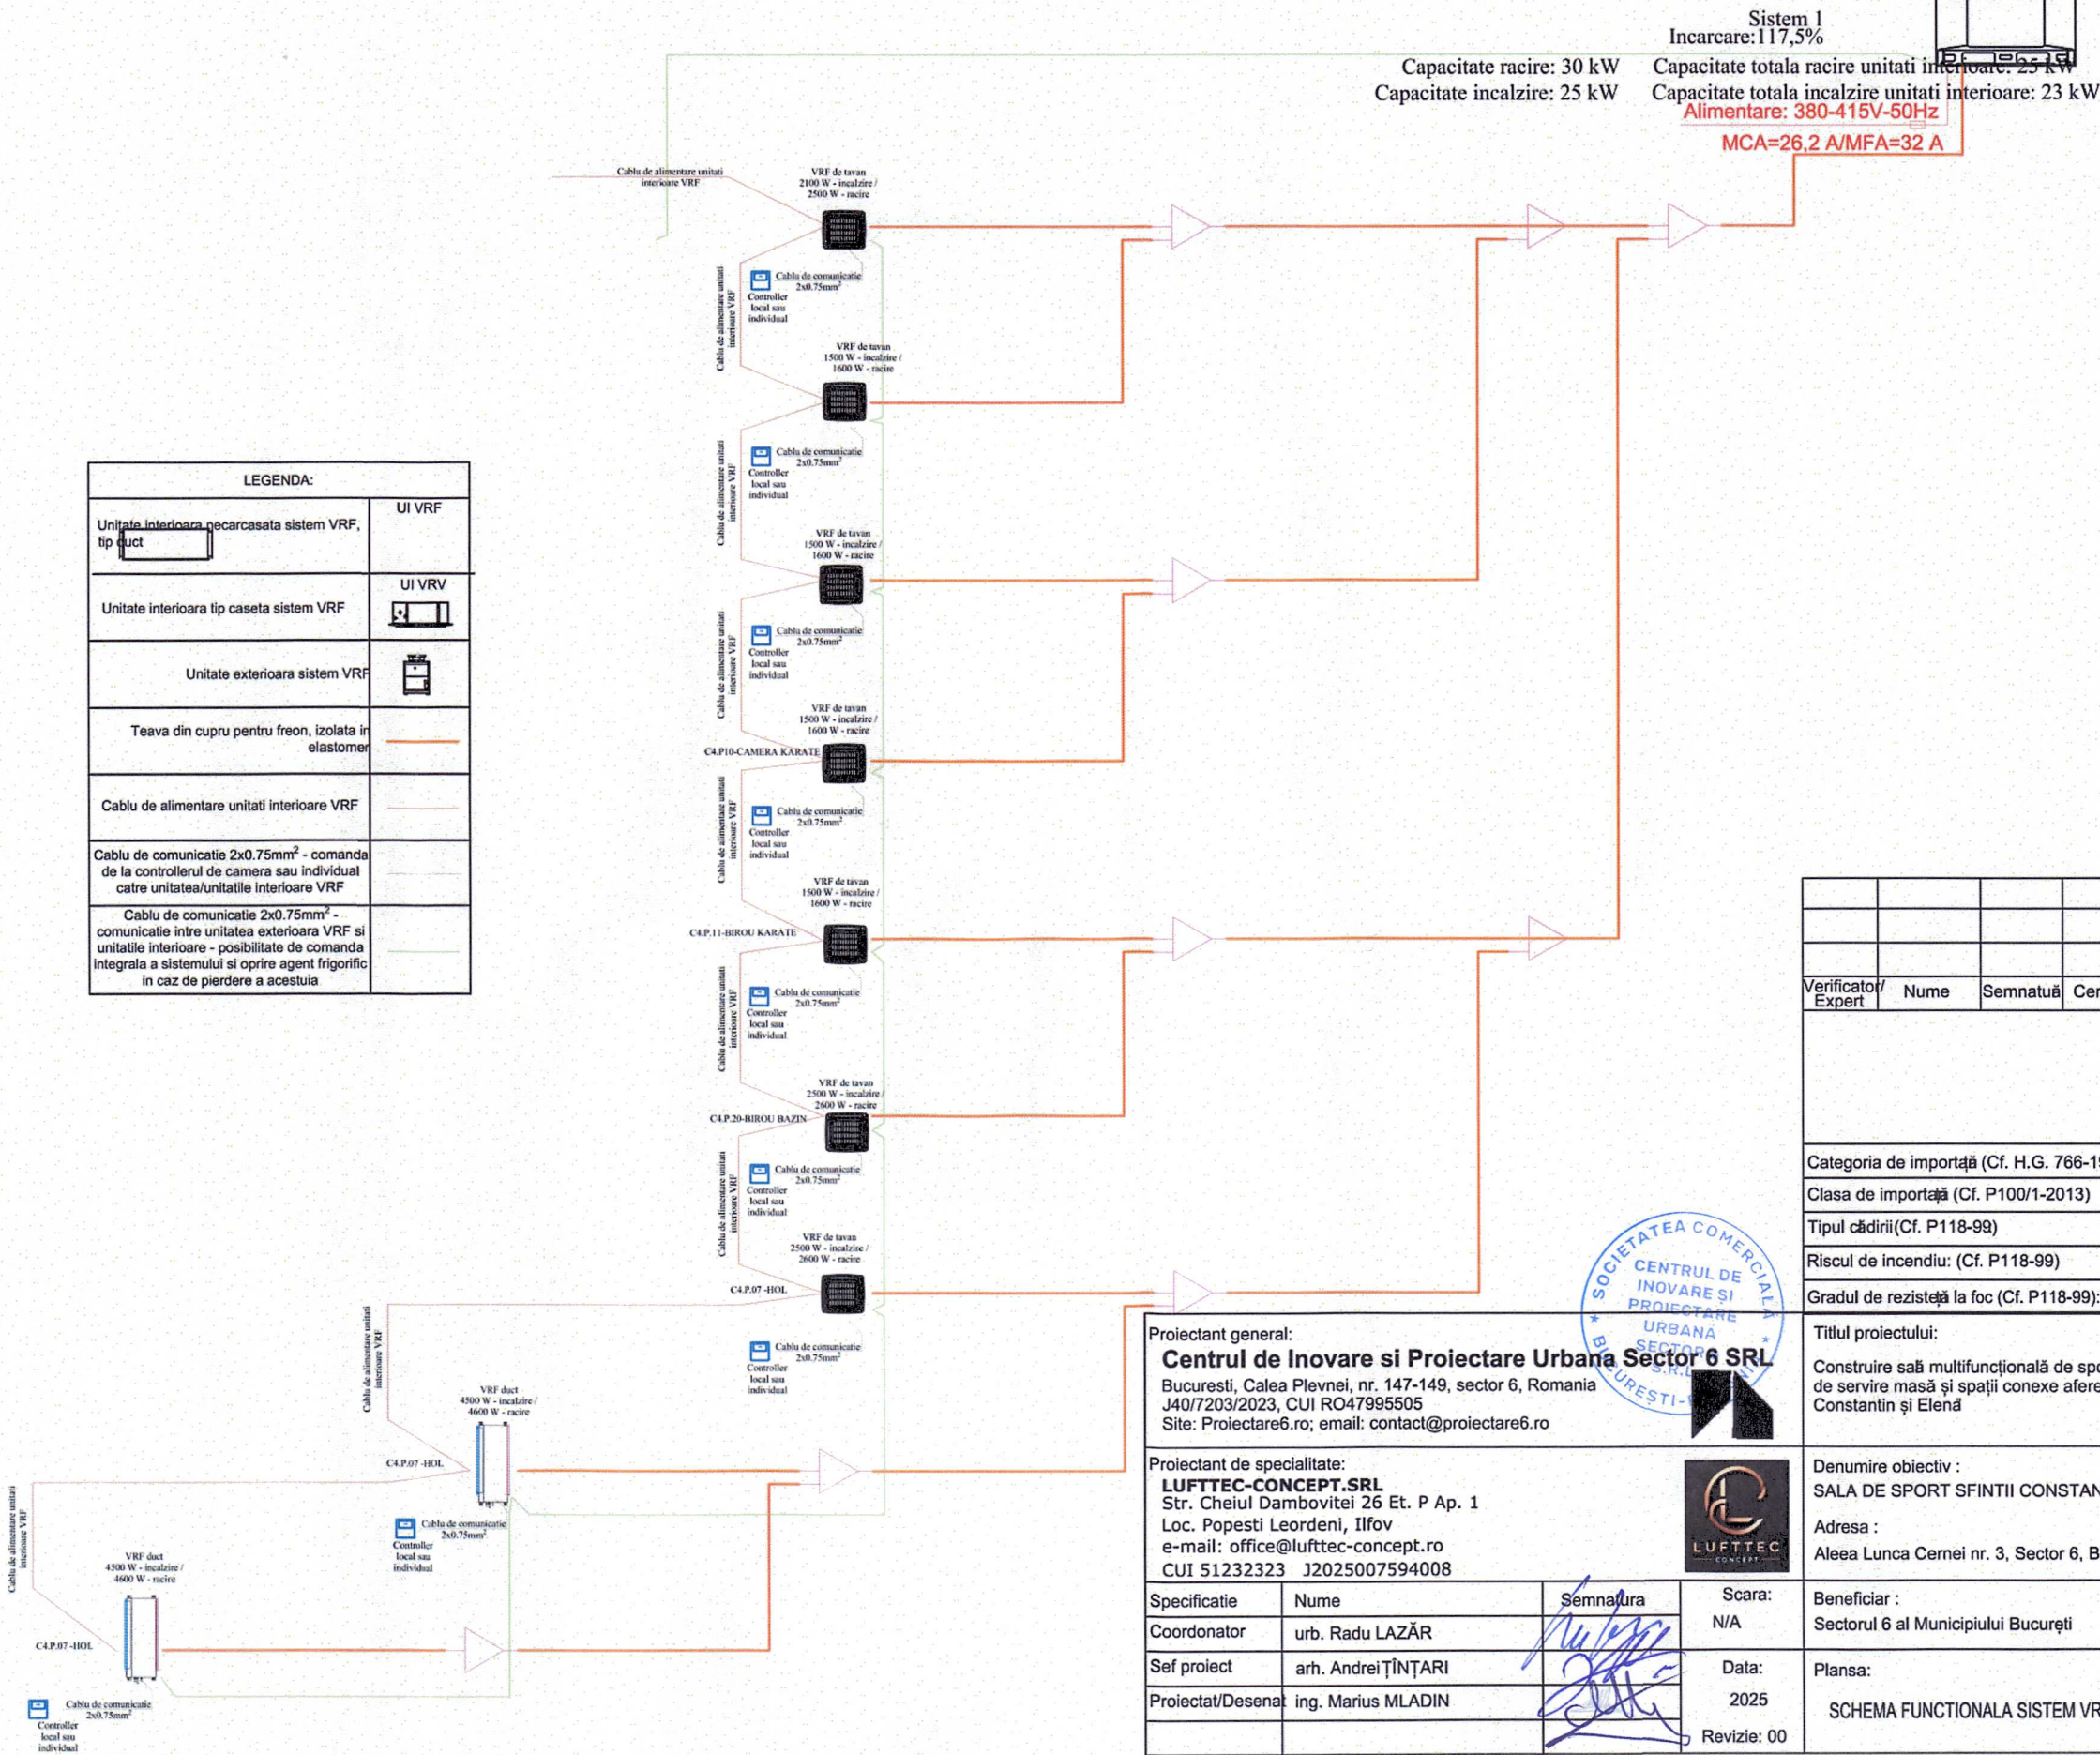


# Schema functionala instalatie climatizare cu VRF

UE VRF 30kW-racire si 25 kW-incalzire  
Dimensiuni: 760x740x825mm  
Temperatura de operare pentru racire: -15->55°C  
Temperatura de operare pentru incalzire: -30->30°C

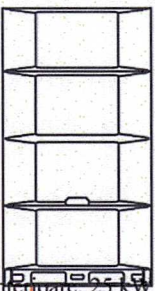

Verificator/Expert	Nume	Semnatura	Cerinta	Referat/Expertiza Nr./Data
Categoriza de importata (Cf. H.G. 766-1997)				C
Clasa de importata (Cf. P100/1-2013)				III
Tipul caderii(Cf. P118-99)				CIVILA-INVATAMANT
Riscul de incendiu: (Cf. P118-99)				MIC
Gradul de rezistenta la foc (Cf. P118-99):				II
Titlul proiectului:				
Construire sala multifunctionala de sport, evenimente, festivitati, zona de servire masa si spatii conexe aferente Scolii Gimnaziale Sfintii Constantin si Elena				
Denumire obiectiv : SALA DE SPORT SFINTII CONSTANTIN SI ELENA				Nr. Proiect:  P054
Adresa : Aleea Lunca Cernei nr. 3, Sector 6, Bucuresti				
Beneficiar : Sectorul 6 al Municipiului Bucuresti				Faza: SF
Plansa:  SCHEMA FUNCTIONALA SISTEM VRF				Desen nr.:  IT.100