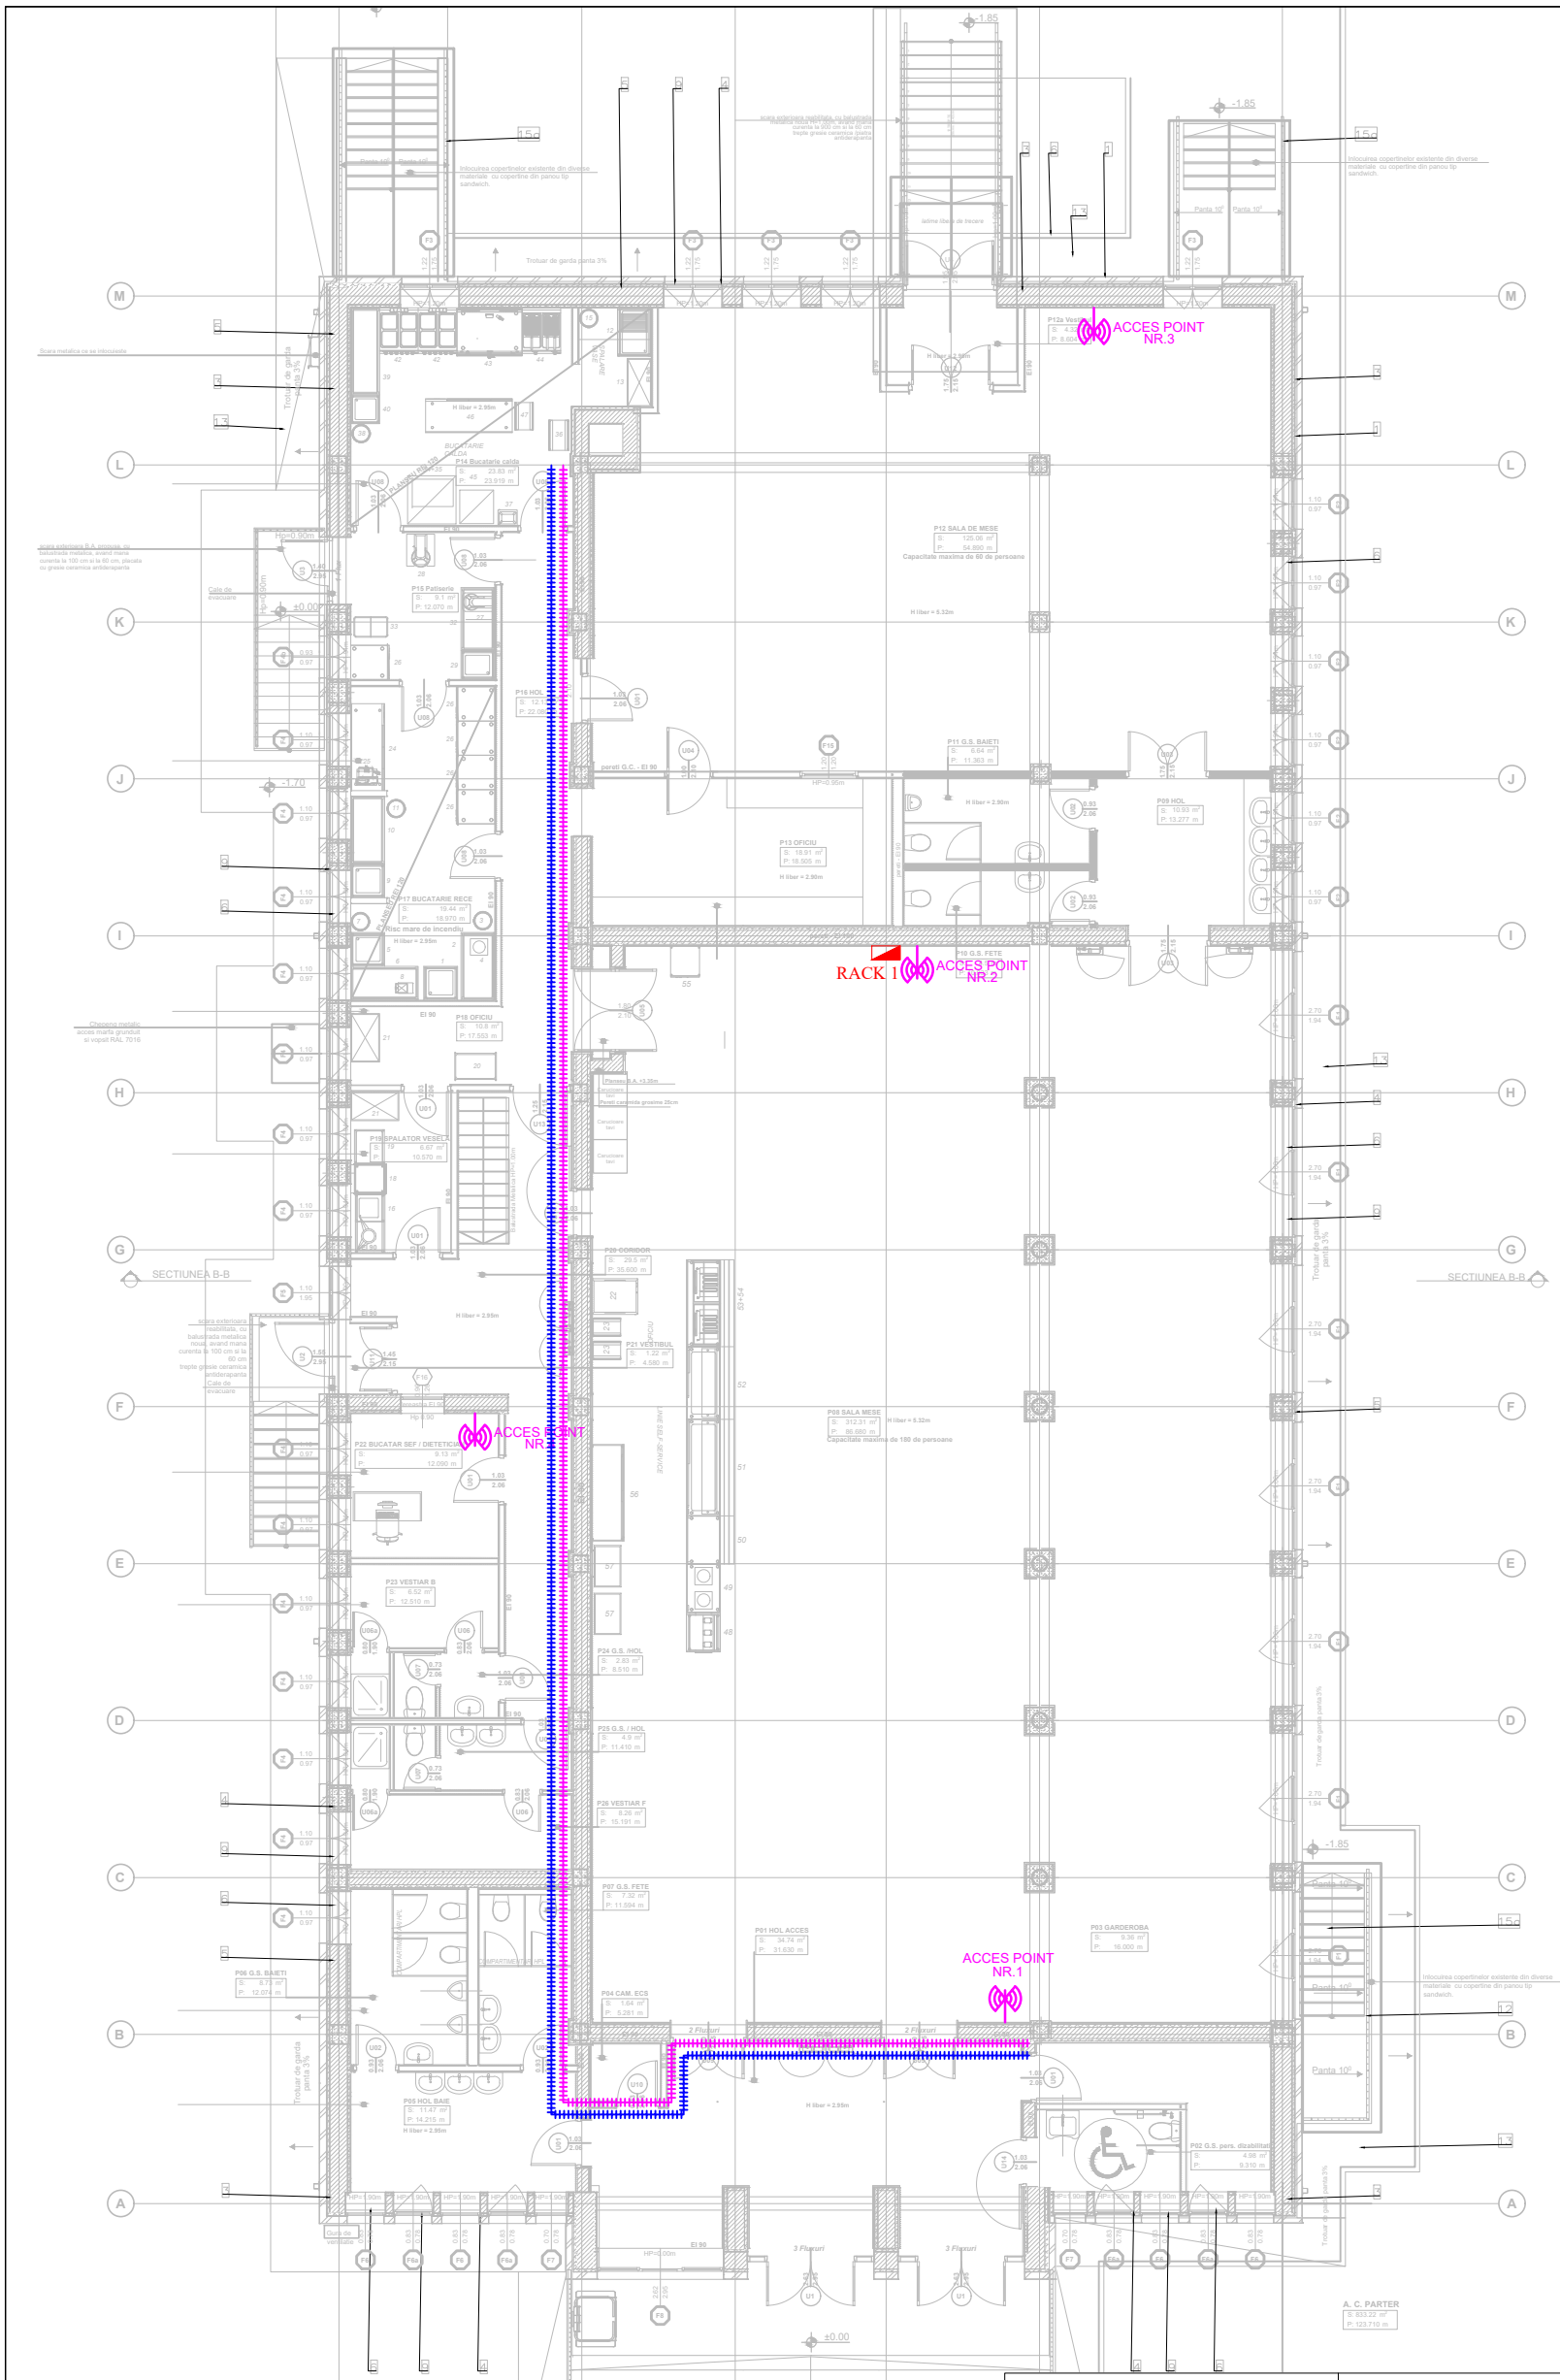

VERIFICATOR/EXPERT

PROIECTANT GENERAL
S.C. SIMAKO CONSTRUCT S.R.L.
RO 23227461
J29/324/08.02.2008
Tel: 0729/451943, 0724/762806

PROIECTANT DE SPECIALITATE
S.C. TOTAL PROIECT CONSTRUCTII S.R.L.
RO 16630410,J40/2004,Tel:0742588901, 0744495942, STRADA BALCESTI, NR.8, SECTOR 3, BUCURESTI

MODERNIZARE - REPARAȚII INTERIOARE LICEUL TEHNOLOGIC PETRU PONI CORP C10 - CANTINA

Amplasament: Strada Preciziei, nr. 18, Sector 6, BUCUREȘTI

PR.NR.	SMK32/2022
FAZA	P.T.+D.E.

BENEFICIAR:
SECTORUL 6 AL MUNICIPIULUI BUCUREȘTI
Adresa beneficiar: Calea Plevnei, nr. 147-149, Sector 6, BUCUREȘTI

SEF PROIECT	Arh. D. JUNEA	SCARA 1:100	SPECIALITATEA: INSTALATII ELECTRICE - INSTALATII CURENTI SLABI
PROIECTAT	Ing. Iulian Cristea		PLAN PARTER
DESENAT	Ing. Sorina Cristea	DATA 03.2026	PLAN NR: CORP C10 IE cs 02 / REVIZIA NR.:

Acest desen si informatiile cuprinse in el nu pot fi copiate, reproduse sau utilizate, partial sau in intregime decat cu acordul scris al S.C.SIMAKO CONSTRUCT S.R.L si nu vor fi folosite in alt scop decat cel pentru care au fost elaborate