



CENTRALA DETECTIE SEMNALIZARE SI AVERTIZARE INCENDIU
Racord NHXH 3x2,5mp+Accumulatori , Back-up , Apelator telefonic GSM

DEMISOL

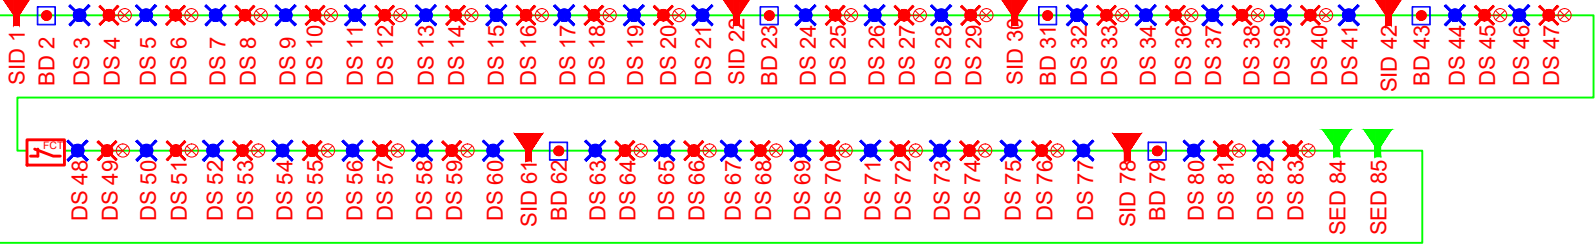

PARTER

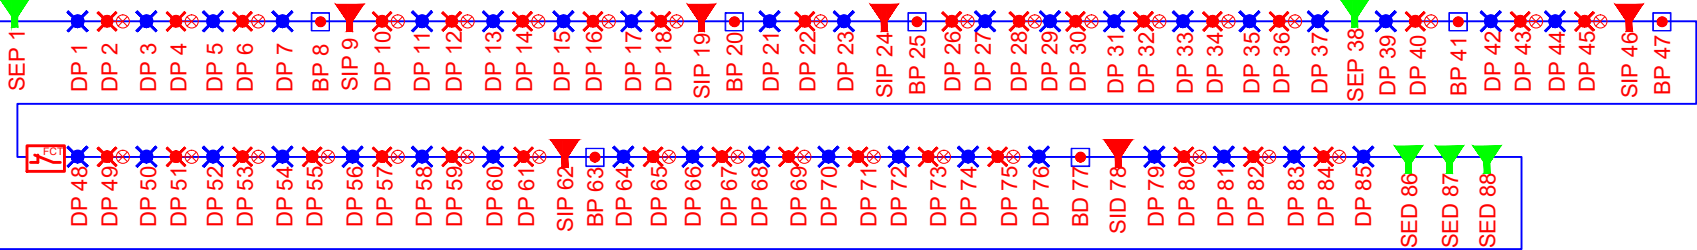

LEGENDA	
	Detector de fum adresabil
	Detector mixt de fum si temperatura
	Detector de gaz
	Buton semnalizare
	Buton manual deschidere
	Sirena interioara
	Sirena exterioara
	Transponder
	Panou repeto
	Centrala control ,avertizare si semnalizare incendiu , adresabila , modulara
	Conductor JY(ST)Y 2x2x0,8 executa in tib PVC Ø16mm
	Pat cabluri curenti slabi

VERIFICATOR/EXPERT PROIECTANT GENERAL S.C. SIMAKO CONSTRUCT S.R.L. RO 23227461 J29/324/08.02.2008 Tel: 0729/451943, 0724/762806		MODERNIZARE - REPARAȚII INTERIOARE LICEUL TEHNOLOGIC PETRU PONI CORP C10 - CANTINA Amplasament: Strada Preciziei, nr. 18, Sector 6, BUCUREȘTI		PR-NR SMK32/2022
PROIECTANT DE SPECIALITATE S.C. TOTAL PROIECT CONSTRUCTII S.R.L. RO 16630410, J40/2004, Tel: 0742/389601, 0744/495942, STRADA BALCEȘTI, NR.8, SECTOR 3, BUCUREȘTI		BENEFICIAR: SECTORUL 6 AL MUNICIPIULUI BUCUREȘTI Adresa beneficiar: Calea Plevnei, nr. 147-149, Sector 6, BUCUREȘTI		FAZA P.T.+D.E.
SEF PROIECT Arh. D. JUNEĂ	PROIECTAT Ing. Iulian Cristea	SCARA 1:100	SPECIALITATEA: INSTALAȚII ELECTRICE - INSTALAȚII DETECTIE SCHEMA DETECTIE	
DESENAT Ing. Sorina Cristea	DATA 03.2026	PLAN NR: CORP C10	IE DET 04	REVIZIA NR.:
Acest desen si informatiile cuprinse in el nu pot fi copiate, reproduse sau utilizate, partial sau in intregime decat cu acordul scris al S.C.SIMAKO CONSTRUCT S.R.L. si nu vor fi folosite in alt scop decat cel pentru care au fost elaborate				