


Tablou TEB- TABLOU ELECTRIC BUCATARIE

Tablou TEB IP31
Montaj INGROPAT

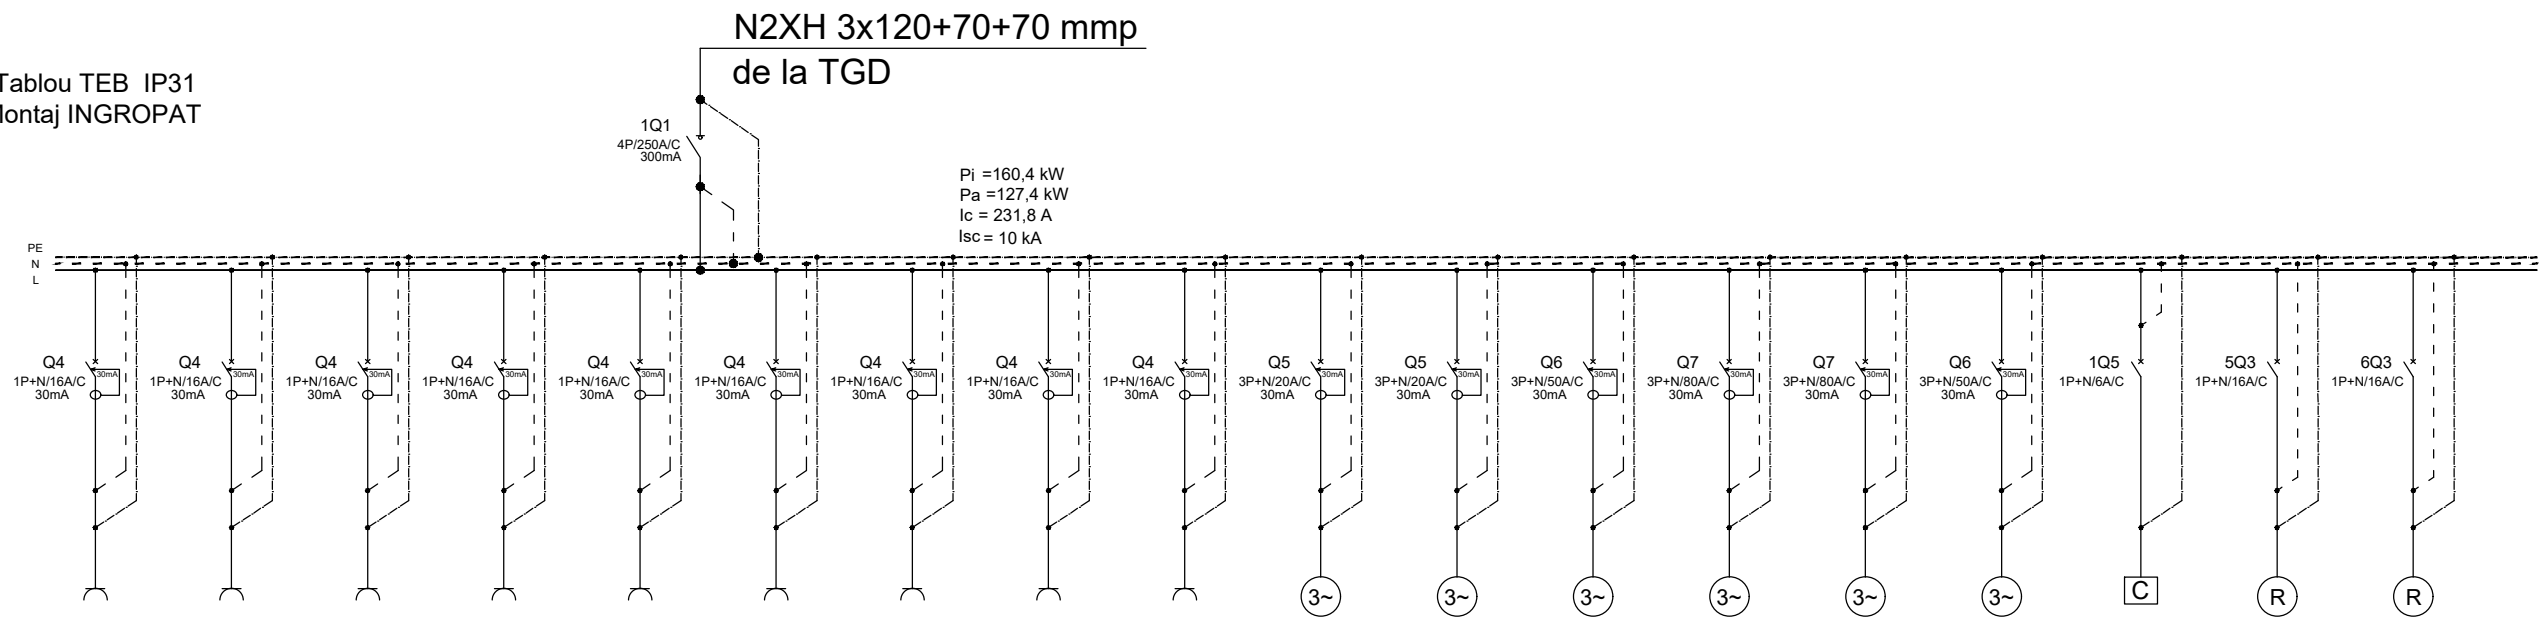

Denumire Circuit	CP1	CP2	CP3	CP4	CP5	CP6	CP7	CP8	CP9	CF1	CF2	CF3	CF4	CF5	CF6	CC	R1	R2
Pi [kW]	1,0	1,0	2,0	2,0	2,0	2,0	2,0	2,0	2,0	9,6	10,0	22,0	43,0	40,0	18,5	0,25		
Ic [A]	5,4	5,4	10,8	10,8	10,8	10,8	10,8	10,8	17,5	17,5	17,8	40,1	78,2	72,7	33,6	1,0		
Conductor [mmp]	N2XH3x2,5	N2XH3x2,5	N2XH3x2,5	N2XH3x2,5	N2XH3x2,5	N2XH3x2,5	N2XH3x2,5	N2XH3x2,5	N2XH3x2,5	N2XH5x4	N2XH5x4	N2XH5x10	N2XH4x25+16	N2XH4x25+16	N2XH5x10	N2XH3x2,5		
Protecție	1P+N/16A/C/30mA	1P+N/16A/C/30mA	1P+N/16A/C/30mA	1P+N/16A/C/30mA	1P+N/16A/C/30mA	1P+N/16A/C/30mA	1P+N/16A/C/30mA	1P+N/16A/C/30mA	1P+N/16A/C/30mA	3P+N/20A/C/30mA	3P+N/20A/C/30mA	3P+N/50A/C/30mA	3P+N/80A/C/30mA	3P+N/80A/C/30mA	3P+N/50A/C/30mA	1P+N/6A/C	1P+N/16A/C	1P+N/16A/C
Repartie Faza	L1	L2	L3	L1	L2	L3	L1	L2	L3	L1,L2,L3	L1,L2,L3	L1,L2,L3	L1,L2,L3	L1,L2,L3	L1,L2,L3	L1	L2	L3
Destinație	CIRCUIT PRIZE	CIRCUIT PRIZE BIROU	CIRCUIT PRIZE	CIRCUIT PRIZE	CIRCUIT PRIZE	CIRCUIT PRIZE	CIRCUIT PRIZE	CIRCUIT PRIZE	CIRCUIT PRIZE	MSV	CUPTOR	PLITA	MARMITA	FRITEUZA	CUPTOR	CIRCUIT COMANDA	REZERVA 1	REZERVA 2

Tablou TEB

VERIFICATOR/EXPERT PROIECTANT GENERAL S.C. SIMAKO CONSTRUCT S.R.L. RO 23227461 J29/324/08.02.2008 Tel: 0729/451943, 0724/762806		MODERNIZARE - REPARAȚII INTERIOARE LICEUL TEHNOLOGIC PETRU PONI CORP C10 - CANTINA Amplasament: Strada Preciziei, nr. 18, Sector 6, BUCUREȘTI		PR.NR. SMK32/2022 FAZA P.T.+D.E.
PROIECTANT DE SPECIALITATE S.C. TOTAL PROIECT CONSTRUCTII S.R.L. RO 16630410, J40/2004, Tel: 0742588901, 0744495942, STRADA BALCESTI, NR.8, SECTOR 3, BUCURESTI		BENEFICIAR: SECTORUL 6 AL MUNICIPIULUI BUCUREȘTI Adresa beneficiar: Calea Plevnei, nr. 147-149, Sector 6, BUCUREȘTI		
SEF PROIECT	Arh. D. JUNEAE	SCARA 1:100	SPECIALITATEA: INSTALATII ELECTRICE - TABLOURI	
PROIECTAT	Ing. Iulian Cristea	SCHEMA TABLOU ELECTRIC TEB		
DESENAT	Ing. Sorina Cristea	DATA 03.2026	PLAN NR: CORP C10 IE TB 06	REVIZIA NR.:
Acest desen si informatiile cuprinse in el nu pot fi copiate, reproduse sau utilizate, partial sau in intregime decat cu acordul scris al S.C.SIMAKO CONSTRUCT S.R.L si nu vor fi folosite in alt scop decat cel pentru care au fost elaborate				