




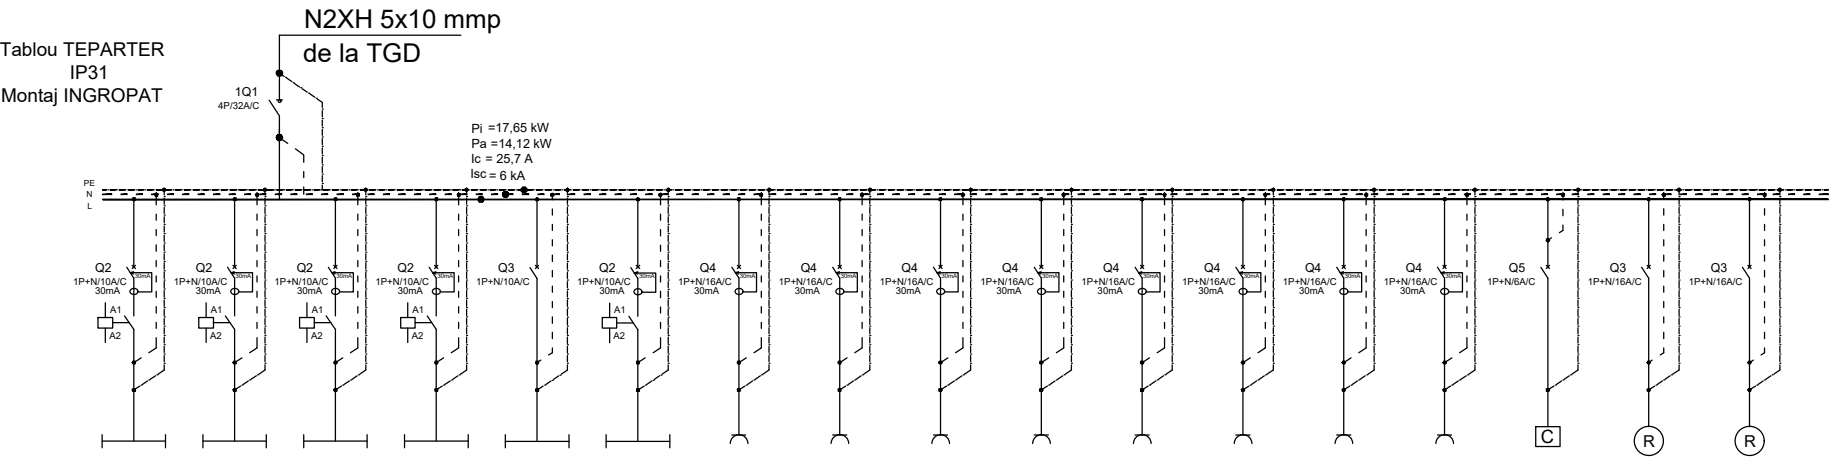


Tablou TEP- TABLOU ELECTRIC PARTER

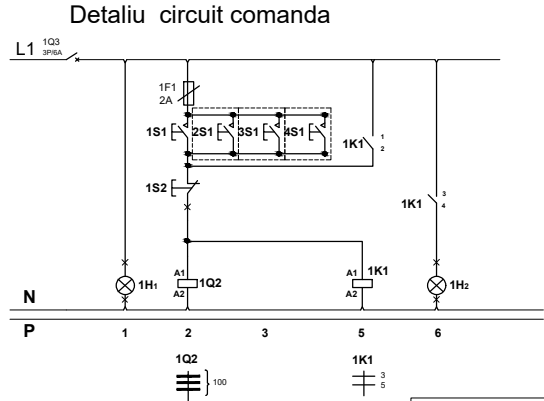

Denumire Circuit	CL1	CL2	CL3	CL4	C1	C2	CP1	CP2	CP3	CP4	CP5	CP6	CP7	CF1	CC	R1	R2
Pi [kW]	0,3	0,2	0,2	0,3	0,1	0,3	2,0	2,0	2,0	2,0	2,0	2,0	2,0	2,0	0,25		
Ic [A]	1,7	1,2	1,2	1,7	0,6	1,7	10,8	10,8	10,8	10,8	10,8	10,8	10,8	10,8	1,0		
Conductor [mmp]	N2XH3x1,5	N2XH3x1,5	N2XH3x1,5	N2XH3x1,5	N2XH3x1,5	N2XH3x1,5	N2XH3x2,5	N2XH3x2,5	N2XH3x2,5	N2XH3x2,5	N2XH3x2,5	N2XH3x2,5	N2XH3x2,5	N2XH3x2,5	N2XH3x2,5		
Protectie	1P+N/10A/C/30mA	1P+N/10A/C/30mA	1P+N/10A/C/30mA	1P+N/10A/C/30mA	1P+N/10A/C/30mA	1P+N/10A/C/30mA	1P+N/16A/C/30mA	1P+N/16A/C/30mA	1P+N/16A/C/30mA	1P+N/16A/C/30mA	1P+N/16A/C/30mA	1P+N/16A/C/30mA	1P+N/16A/C/30mA	1P+N/16A/C/30mA	1P+N/6A/C	1P+N/16A/C	1P+N/16A/C
Repartie Faza	L1	L2	L3	L1	L2	L3	L1	L2	L3	L1	L2	L3	L1	L2	L3	L1	L2
Destinatie	CIRCUIT ILUMINAT LL	CIRCUIT ILUMINAT LL	CIRCUIT ILUMINAT LL	CIRCUIT ILUMINAT LL	CIRCUIT ILUMINAT EXT-INT	CIRCUIT ILUMINAT LL-ANTIPANCA	CIRCUIT PRIZE	CIRCUIT PRIZE	CIRCUIT PRIZE	CIRCUIT PRIZE	CIRCUIT PRIZE	CIRCUIT PRIZE	CIRCUIT PRIZE	CIRCUIT PRIZE	RACK	CIRCUIT COMANDA	REZERVA 1
																	REZERVA 2

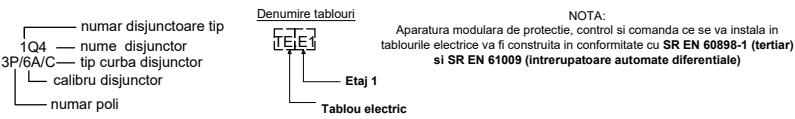

Tablou TEP

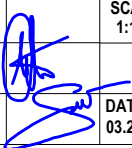VERIFICATOR/EXPERT PROIECTANT GENERAL S.C. SIMAKO CONSTRUCT S.R.L. RO 23227461 J29/324/08.02.2008 Tel: 0729/451943, 0724/762806				MODERNIZARE - REPARAȚII INTERIOARE LICEUL TEHNOLOGIC PETRU PONI CORP C10 - CANTINA Amplasament: Strada Preciziei, nr. 18, Sector 6, BUCUREȘTI		PR.NR. SMK32/2022 FAZA P.T.+D.E.	
PROIECTANT DE SPECIALITATE S.C. TOTAL PROIECT CONSTRUCTII S.R.L. RO 16630410, J40/2004, Tel: 0742588901, 0744495942, STRADA BALCESTI, NR.8, SECTOR 3, BUCUREȘTI				BENEFICIAR: SECTORUL 6 AL MUNICIPIULUI BUCUREȘTI Adresa beneficiar: Calea Plevnei, nr. 147-149, Sector 6, BUCUREȘTI			
SEF PROIECT	Arh. D. JUNE		SCARA 1:100	SPECIALITATEA: INSTALAȚII ELECTRICE - TABLOURI			
PROIECTAT	Ing. Iulian Cristea		SCHEMA TABLOU ELECTRIC TEP				
DESENAT	Ing. Sorina Cristea		DATA 03.2026	PLAN NR: CORP C10	IE TB	07	REVIZIA NR.:
Acest desen si informatiile cuprinse in el nu pot fi copiate, reproduse sau utilizate, partial sau in intregime scris al S.C.SIMAKO CONSTRUCT S.R.L si nu vor fi folosite in alt scop decat cel pentru care au fost elaborate							