


CENTRALA DETECTIE SEMNALIZARE SI AVERTIZARE INCENDIU  
Racord NHXH 3x2,5mmp+Accumulatori , Back-up , Apelator telefonic GSM


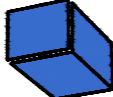
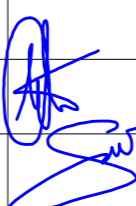
SUBSOL

PARTER

ETAJ 1

ETAJ 2

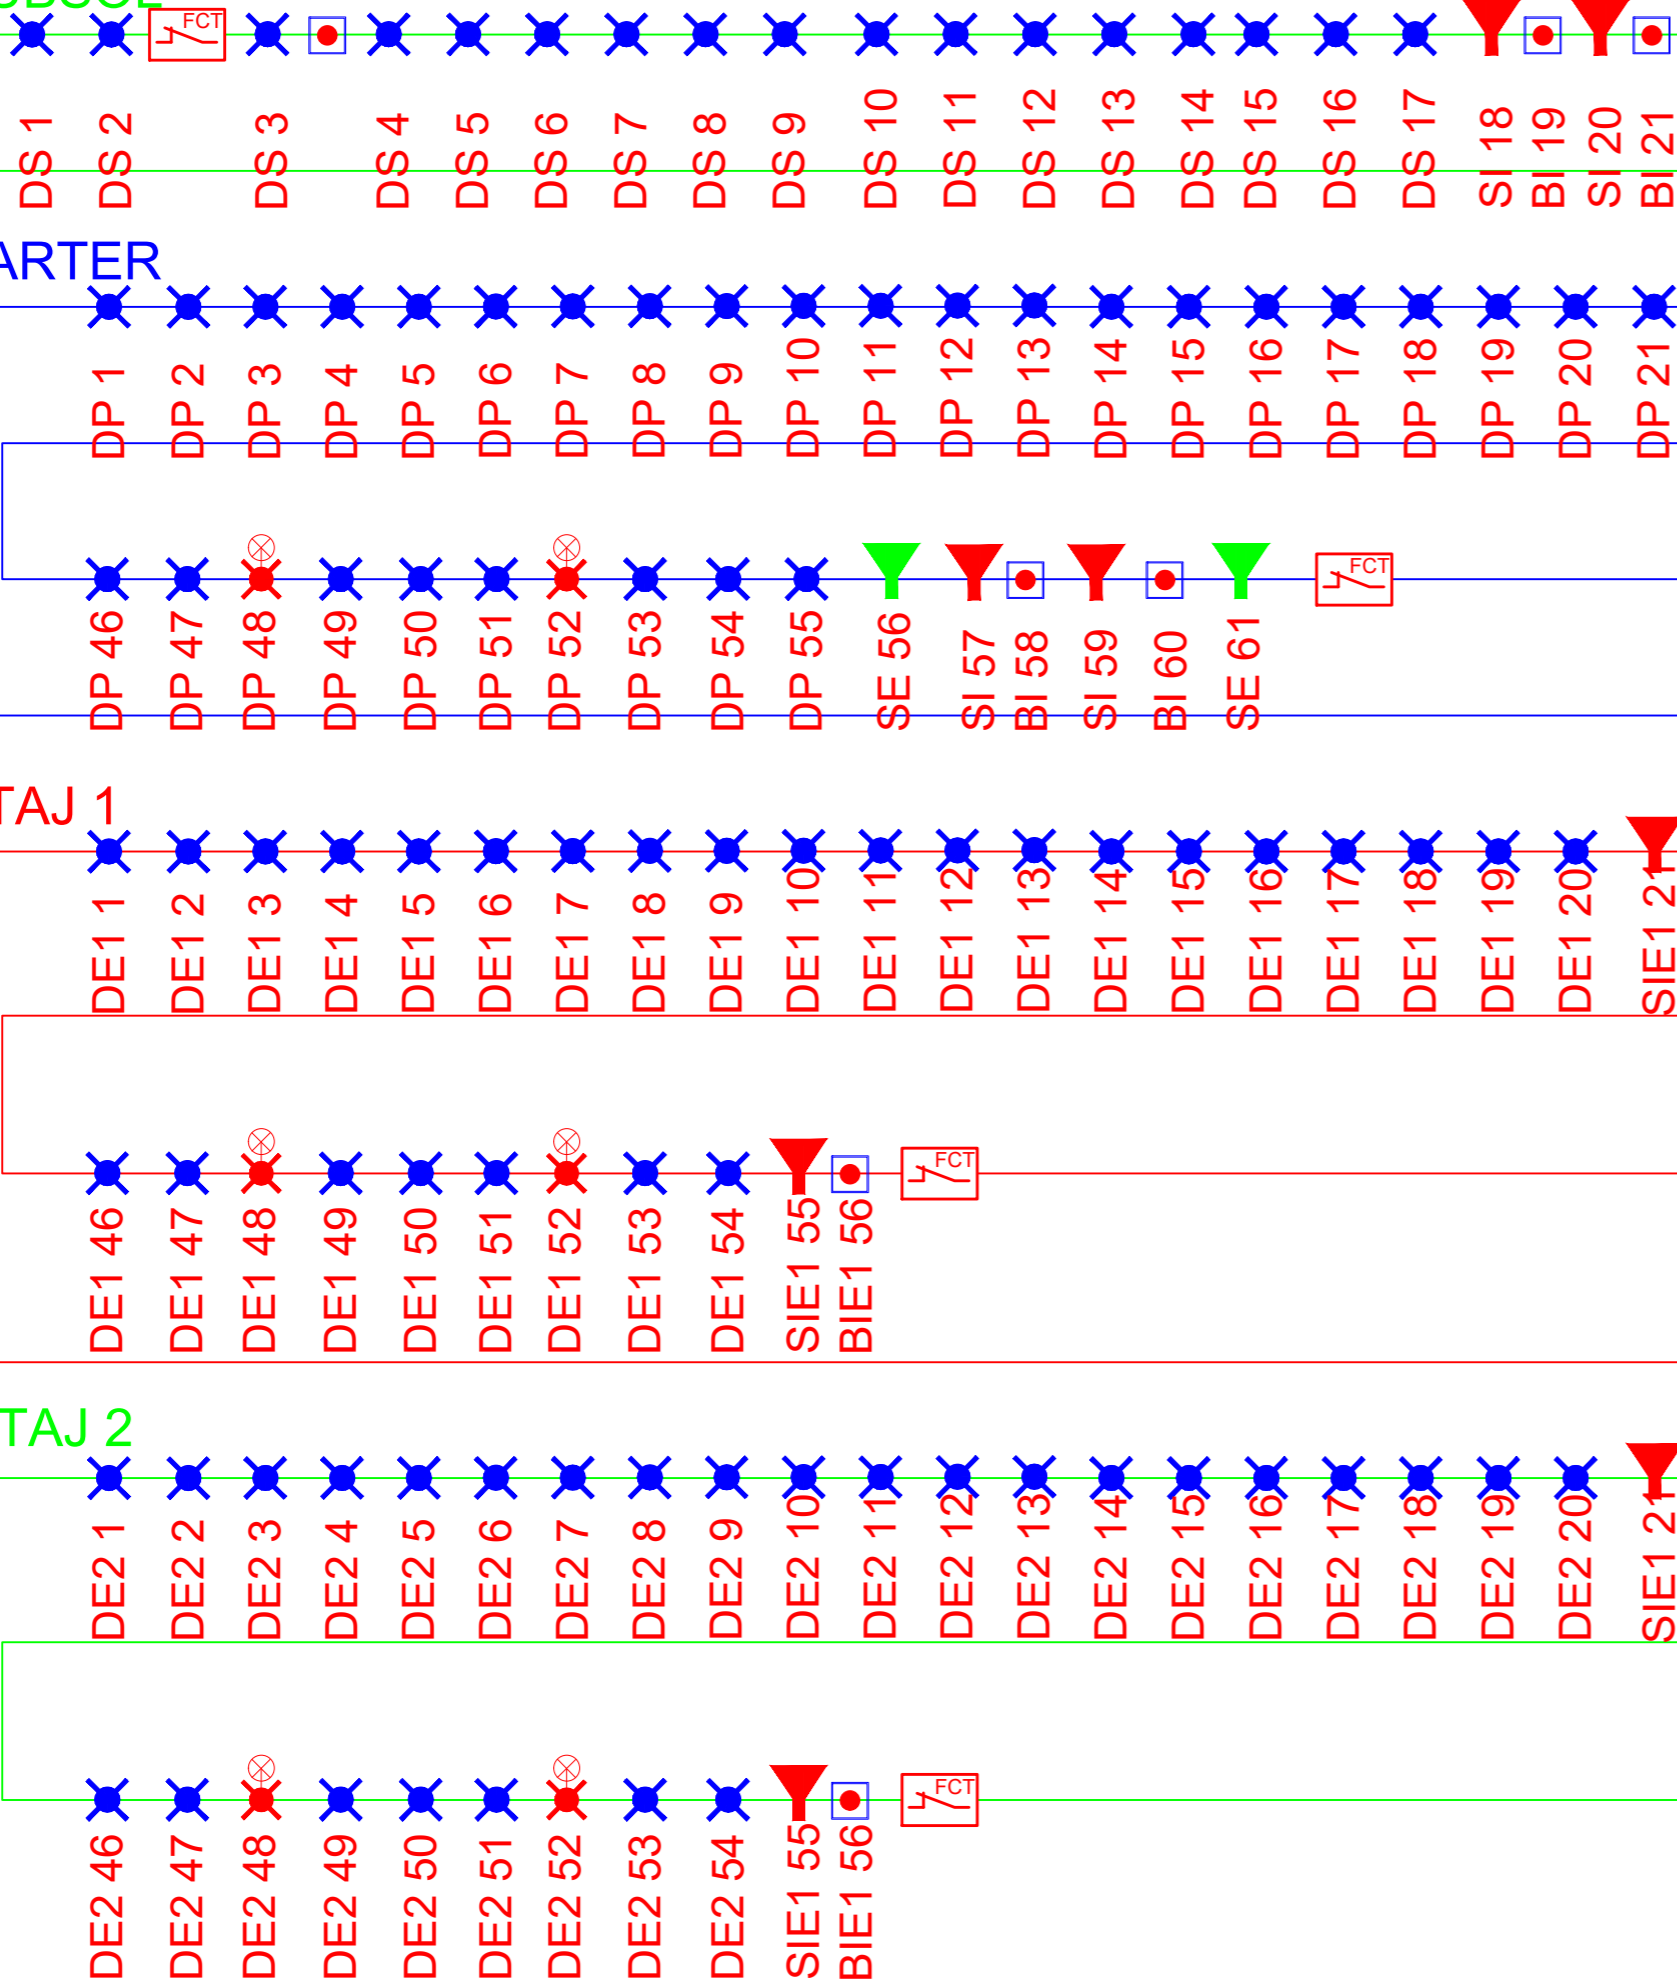

VERIFICATOR/EXPERT PROIECTANT GENERAL S.C. SIMAKO CONSTRUCT S.R.L.  RO 23227461 J29/324/08.02.2008 Tel: 0729/451943, 0724/762806				<b>MODERNIZARE - REPARAȚII INTERIOARE</b> <b>LICEUL TEHNOLOGIC PETRU PONI</b> <b>CORP C9 - CAMIN</b>  Amplasament: Strada Preciziei, nr. 18, Sector 6, BUCUREȘTI	PR.NR. SMK32/2022
PROIECTANT DE SPECIALITATE S.C. TOTAL PROIECT CONSTRUCTII S.R.L. RO 16630410,J40/2004,Tel:0742588901, 0744495942, STRADA BALCESTI, NR.8, SECTOR 3, BUCUREȘTI					FAZA P.T.+D.E.
SEF PROIECT Arh. D. JUNEA		BENEFICIAR:  SECTORUL 6 AL MUNICIPIULUI BUCUREȘTI  Adresa beneficiar: Calea Plevnei, nr. 147-149, Sector 6, BUCUREȘTI			
PROIECTAT	Ing. Iulian Cristea		SCARA 1:100	SPECIALITATEA:INSTALATII ELECTRICE - DETECTIE	
DESENAT Ing. Sorina Cristea			DATA 03.2026	SCHEMA DETECTIE	
			PLAN NR: CORP C9	IE DET 05	REVIZIA NR.:
Acest desen si informatiile cuprinse in el nu pot fi copiate, reproduse sau utilizate, partial sau in intregime decat cu acordul scris al S.C.SIMAKO CONSTRUCT S.R.L. si nu vor fi folosite in alt scop decat cel pentru care au fost elaborate					