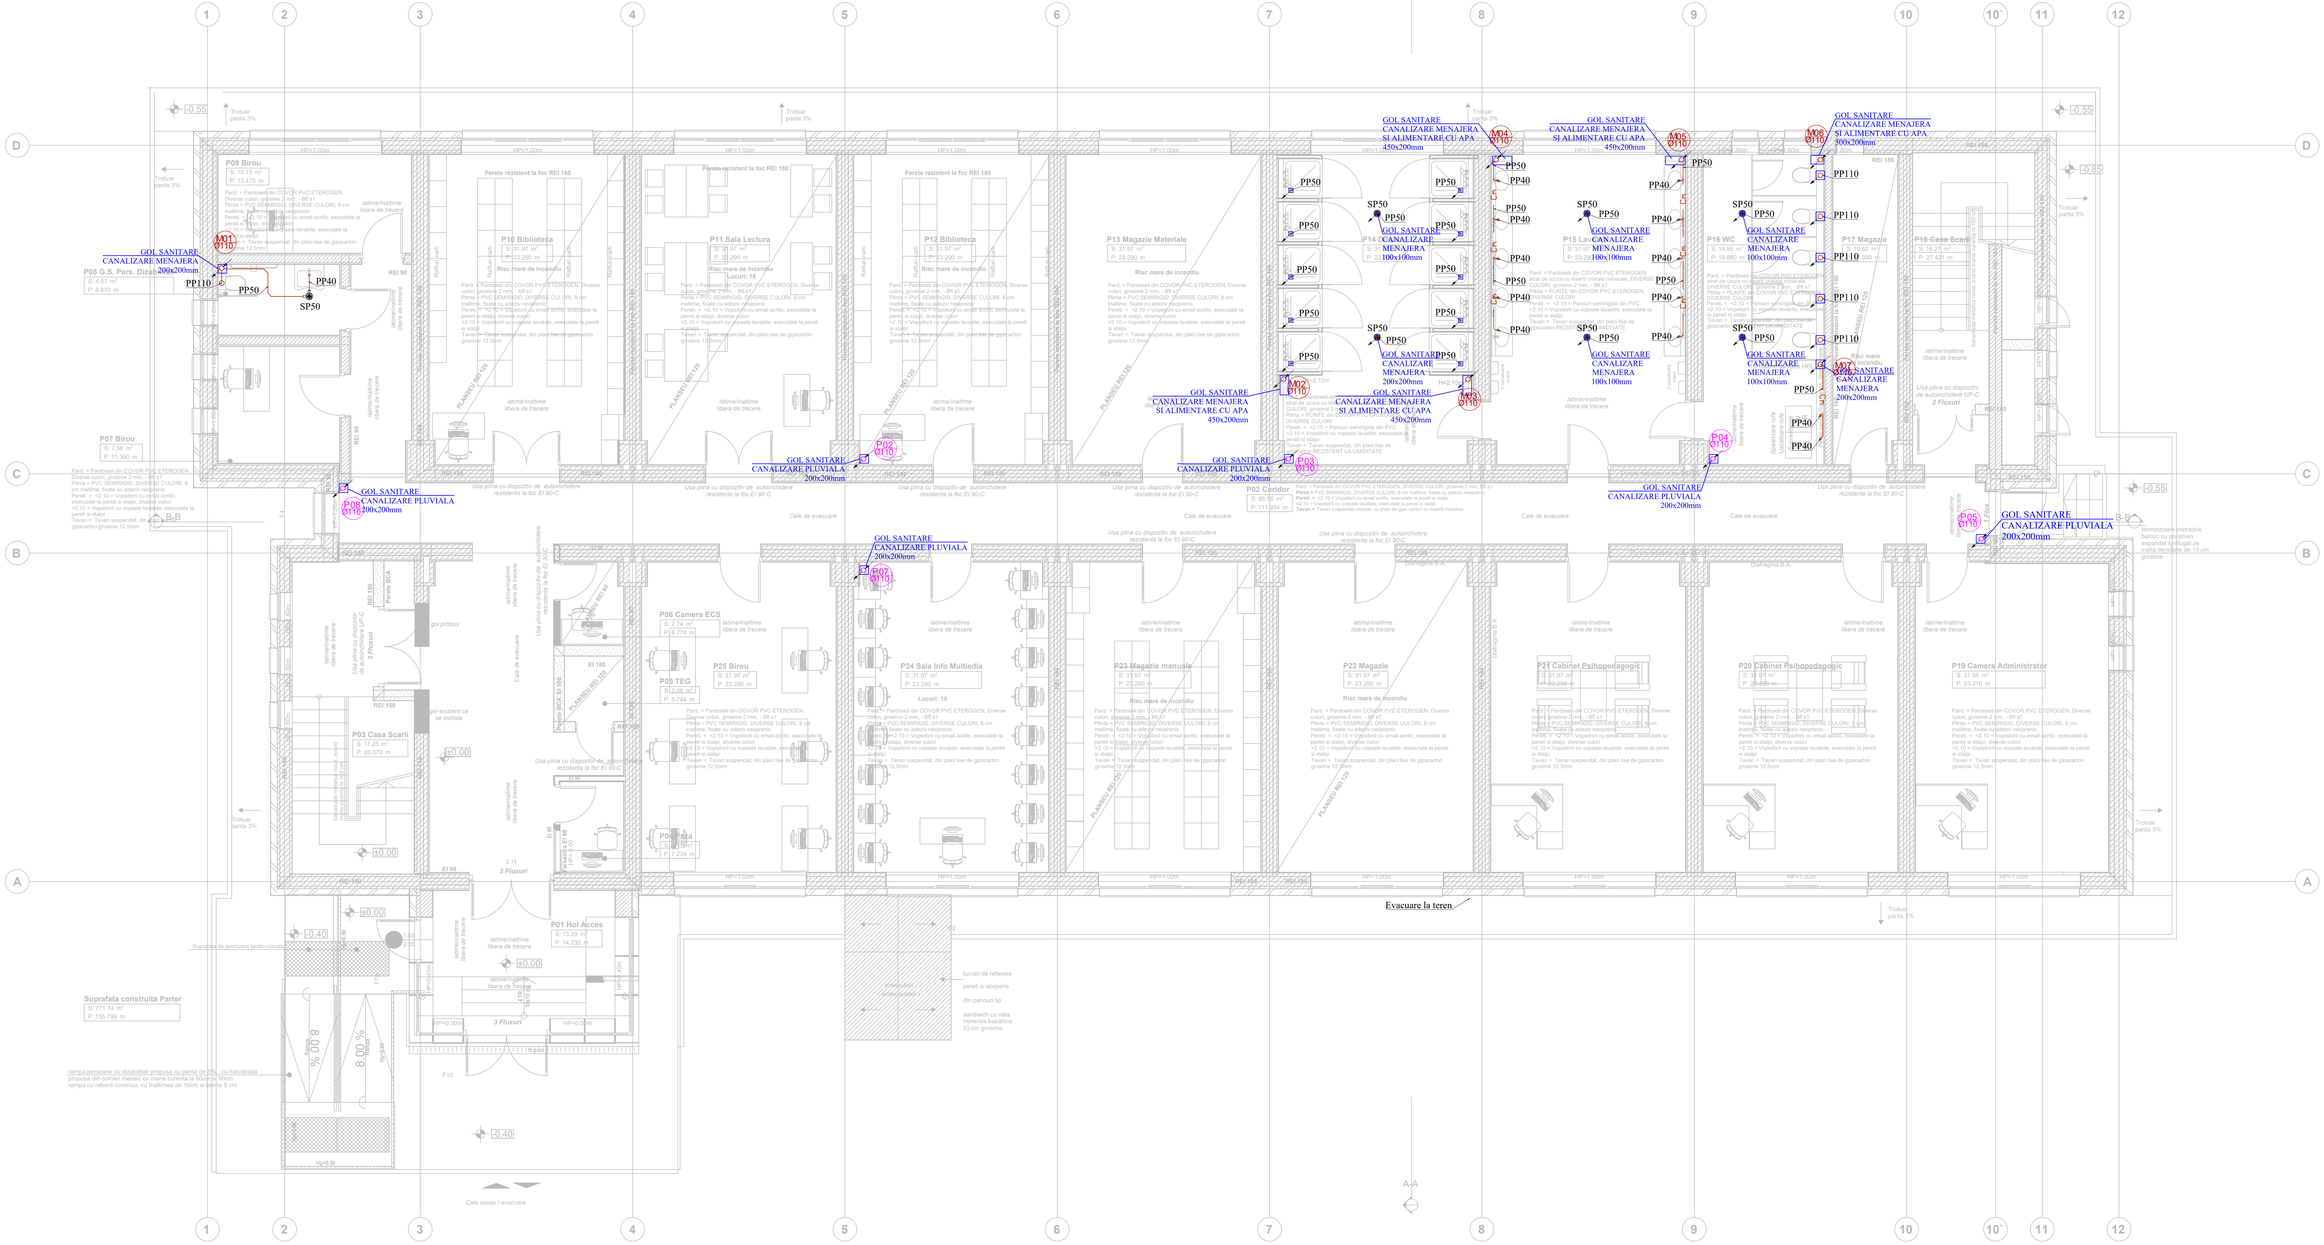

LEGENDA	
	Conducta din PP pentru evacuare ape uzate menajere.
	Conducta tip PEHD pentru evacuare ape pluviala
	Conducta tip PP pentru preluare condens
Dn...	Diametrul nominal al conductei.
M...	Coloana tip PP de scurgere canalizare menajera
C40A (D40)	Coloana tip PP pentru preluarea condensului
P...	Coloana tip PP de scurgere canalizare pluviala.
SP50	Sifon de pardoseală cu intrare DN40, cu ieşire DN50, cu grătar inox 115x115mm şi cu plutitor antispumă. Date tehnice: Debit: 0,5 l/sec.
SPV50 SP50	Sifon de pardoseală cu, cu ieşire verticala/orizontala DN50, cu grătar inox cu plutitor antispumă şi obturator de miros. Date tehnice: Material: PE; Debit: 0,5 l/sec.
Ci	Cota inferioara a conductei

NOTA: Cotele sunt raportate la pardoseala finita

Nota 1:	Prezenta plansa se va citi impreuna cu celelalte.
Nota 2:	-Executantul lucrarilor de instalatii are obligatia de a verifica cantitatile de materiale si gabaritele echipamentelor, inainte de ofertare, procurarea materialelor si inceperea executiei si de a semnala eventualele neconcordante ale proiectului. -Executantii vor cuprinde la faza de ofertare toate materialele marunte necesare executarii si punerii in functiune a instalatiilor in conformitate cu specificul materialelor folosite.
Nota 3:	Montarea echipamentelor de catre persoane neautorizate este strict interzisa.
Nota 4:	Este interzisa mascarea conductelor inainte de efectuarea probei de presiune si functionare.
Nota 5:	Conductele de canalizare menajera vor avea urmatoarele pante normale si minime: PVC-KG110 - i=0.02(normal), i=0.012(minima); PVC-KG125 - i=0.015(normal), i=0.01(minima); PVC-KG160 - i=0.01(normal), i=0.008(minima); PVC-KG200- i=0.008(normal), i=0.007(minima); Conductele de canalizare pluviala vor avea urmatoarele pante normale si minime: PVC-KG110 - i=0.02(normal), i=0.010(minima); PVC-KG125 - i=0.010(normal), i=0.008(minima); PVC-KG160 - i=0.007(normal), i=0.006(minima); PVC-KG200- i=0.006(normal), i=0.005(minima);

NOTA:
Cladirea se incadreaza in urmatoarele categorii:
Categoria de importanta: C
(normala - conform HG 766/1997)
Clasa de importanta: II - conform P100-1/2013;
Grad de rezistenta la foc: II;
Risc mic de incendiu - conform P118/1999.

EXISTENT
Sc = 756,45 mp (conform masuratori in teren)
Sc = 715.00 mp (conform extras carte funciara)
Scd = 2544,47 mp.
PROPUS
Ac- arie construita (mp) 775.50 mp
Au- arie utila incalzită (mp) 1830.60 mp
Aut - arie utila conform STAS 4908-85 (mp) 2061.2 mp
Acd- arie construit desfasurata (mp) 2307.54 mp
Ad-arie desfasurata (mp) 2618.05 mp

VERIFICATOR/EXPERT:

PROIECTANT GENERAL:
S.C. SIMAKO CONSTRUCT S.R.L.
C.U.I. RO 23227461
J29/324/08.02.2008
Tel: 0729451943, 0724762806

DENUMIRE PROIECT:
MODERNIZARE - REPARATII INTERIOARE
LICEUL TEHNOLOGIC PETRU PONI
CORP C9 - CAMIN
Amplasament: Strada Precizie, nr. 18, Sector 6, BUCUREŞTI

PR.NR.	
SMK 32/2022	
FAZA	
P.T.+D.E.	

PROIECTANT DE SPECIALITATE:
Profesional Tech Construct Design SRL
Bucuresti, sector 3, str. Dudesti-Pantelimon 44

BENEFICIAR:
SECTORUL 6 AL MUNICIPIULUI BUCUREŞTI
Adresa beneficiar: Calea Plevnei, nr. 147-149, Sector 6, BUCUREŞTI

SEF PROIECT	Arh. Nicoleta DRUTA		SCARA	SPECIALITATEA: INSTALATII SANITARE
PROIECTAT	Ing. Stefanita OPREA		1:50	PLAN PARTER CORP C9 CANALIZARE
DESENAT	Ing. Stefanita OPREA		DATA 03.2026	PLAN NR: IS07 / REVIZIA NR.:

Acest desen si informatiile cuprinse in el nu pot fi copiate, reproduse sau utilizate, partial sau in intregime decat cu acordul scris al S.C.SIMAKO CONSTRUCT S.R.L. si nu vor fi folosite in alt scop decat cel pentru care au fost elaborate

1189x841