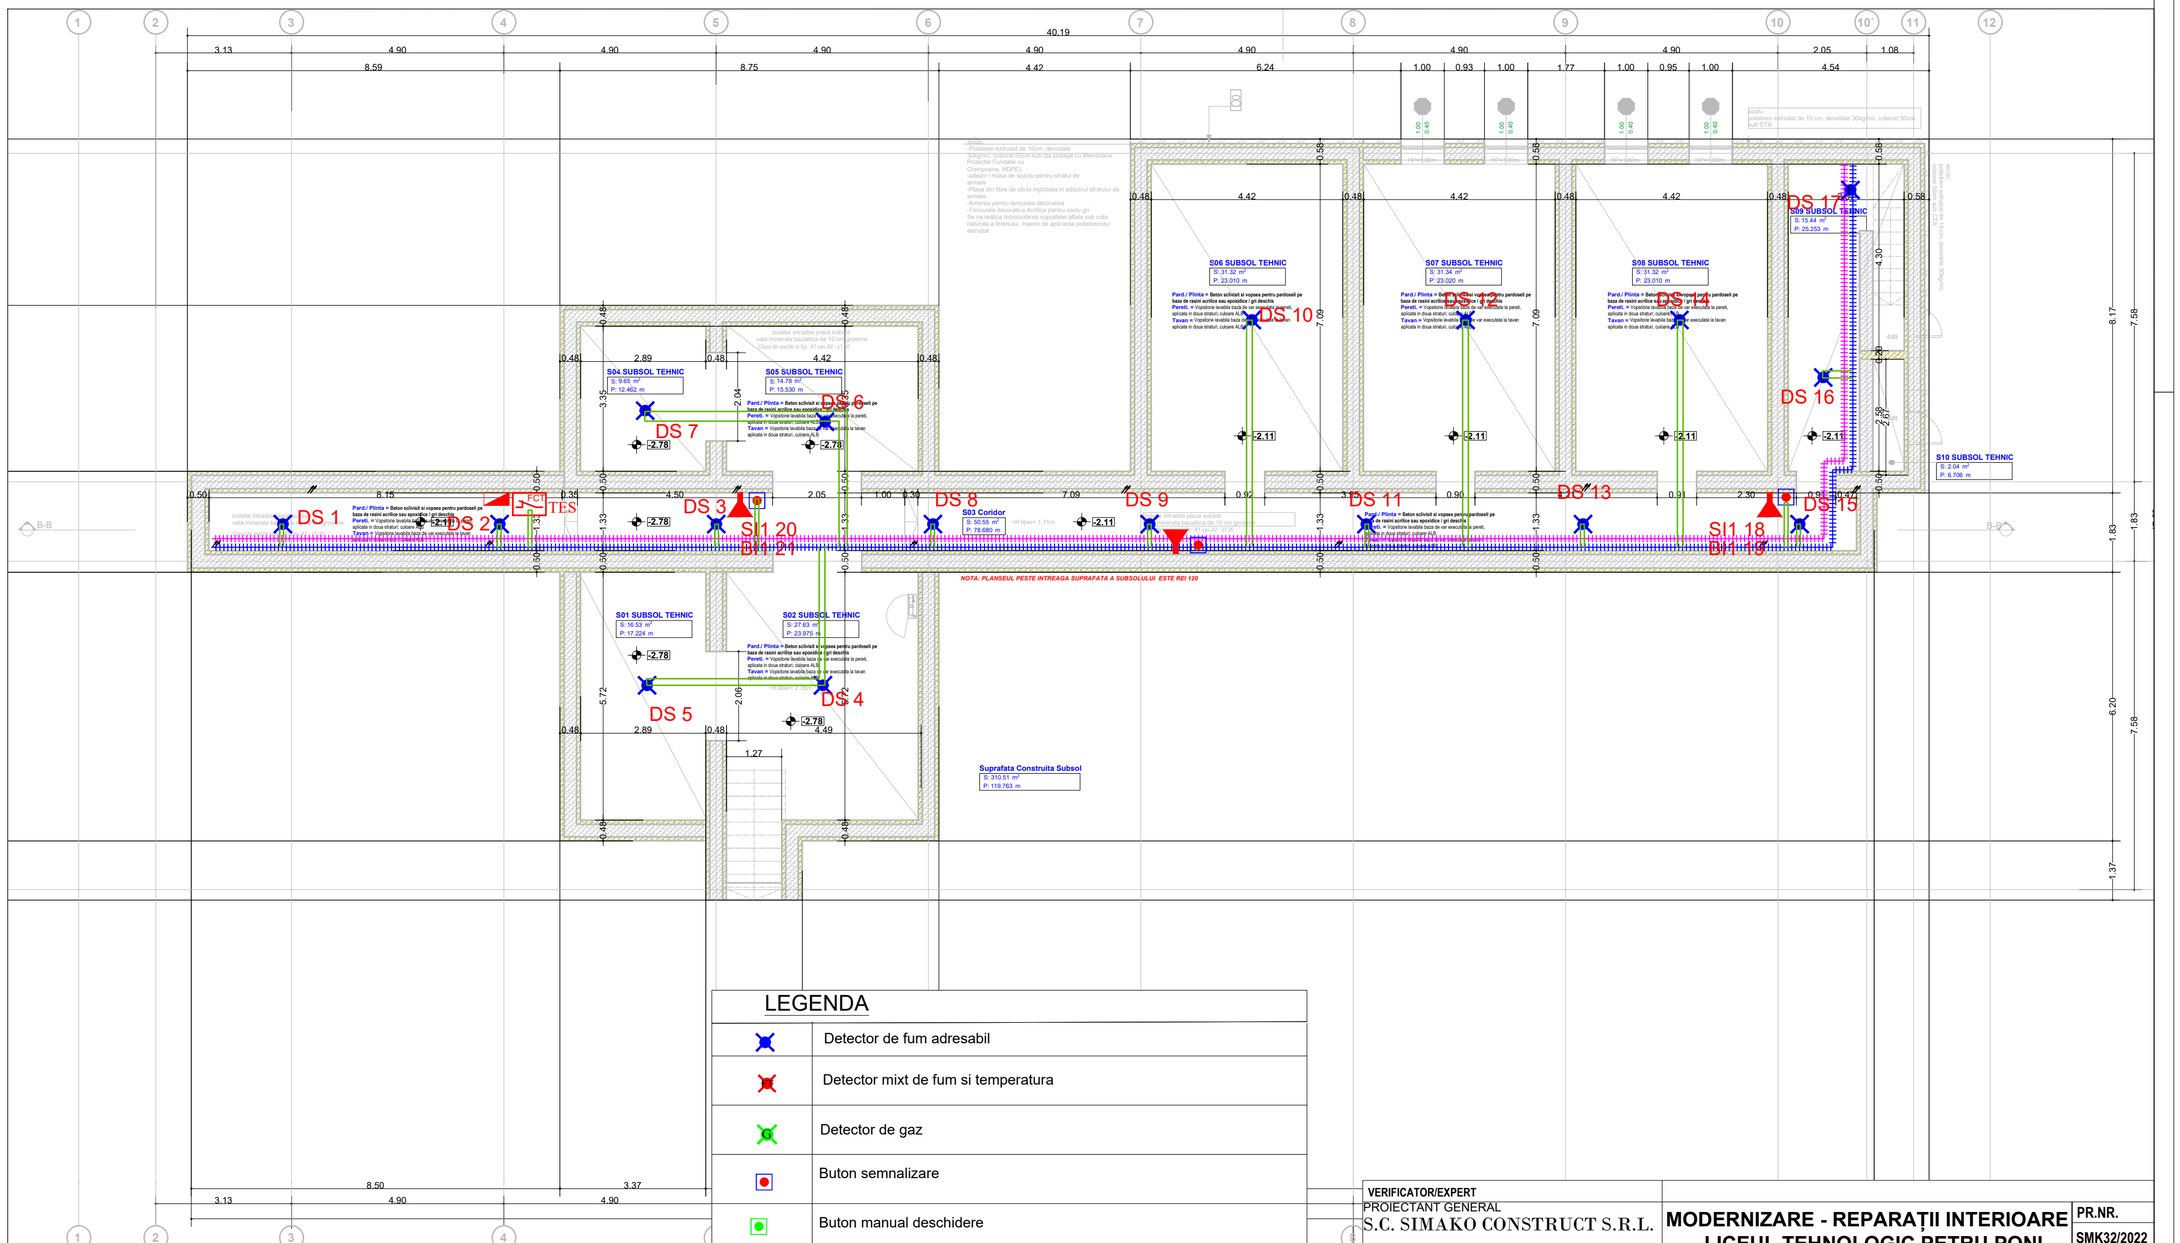

LEGENDA

	Detector de fum adresabil
	Detector mixt de fum si temperatura
	Detector de gaz
	Buton semnalizare
	Buton manual deschidere
	Sirena interioara
	Sirena exterioara
FCT	Transponder
REP	Panou repetor
ECS	Centrala control ,avertizare si semnalizare incendiu , adresabila , modulara
	Conductor JY(ST)Y 2x2x0,8 executa in tib PVC Ø16mm

VERIFICATOR/EXPERT

PROIECTANT GENERAL
S.C. SIMAKO CONSTRUCT S.R.L.
RO 23227461
J29/324/08.02.2008
Tel: 0729/451943, 0724/762806

PROIECTANT DE SPECIALITATE
S.C. TOTAL PROIECT CONSTRUCTII S.R.L.
RO 16630410,J40/2004,Tel:0742588901, 0744495942, STRADA BALCESTI, NR.8, SECTOR 3, BUCURESTI

MODERNIZARE - REPARAȚII INTERIOARE LICEUL TEHNOLOGIC PETRU PONI

CORP C9 - CAMIN

Amplasament: Strada Preciziei, nr. 18, Sector 6, BUCUREȘTI

PR.NR. SMK32/2022

FAZA P.T.+D.E.

BENEFICIAR:
SECTORUL 6 AL MUNICIPIULUI BUCUREȘTI

Adresa beneficiar: Calea Plevnei, nr. 147-149, Sector 6, BUCUREȘTI

SEF PROIECT	Arh. D. JUNEA	SCARA 1:100	SPECIALITATEA: INSTALATII ELECTRICE - DETECTIE
PROIECTAT	Ing. Iulian Cristea		PLAN SUBSOL
DESENAT	Ing. Sorina Cristea	DATA 03.2026	PLAN NR: CORP C9 IE DET 01 — REVIZIA NR.:

Acest desen si informatiile cuprinse in el nu pot fi copiate, reproduse sau utilizate, partial sau in intregime decat cu acordul scris al S.C.SIMAKO CONSTRUCT S.R.L si nu vor fi folosite in alt scop decat cel pentru care au fost elaborate