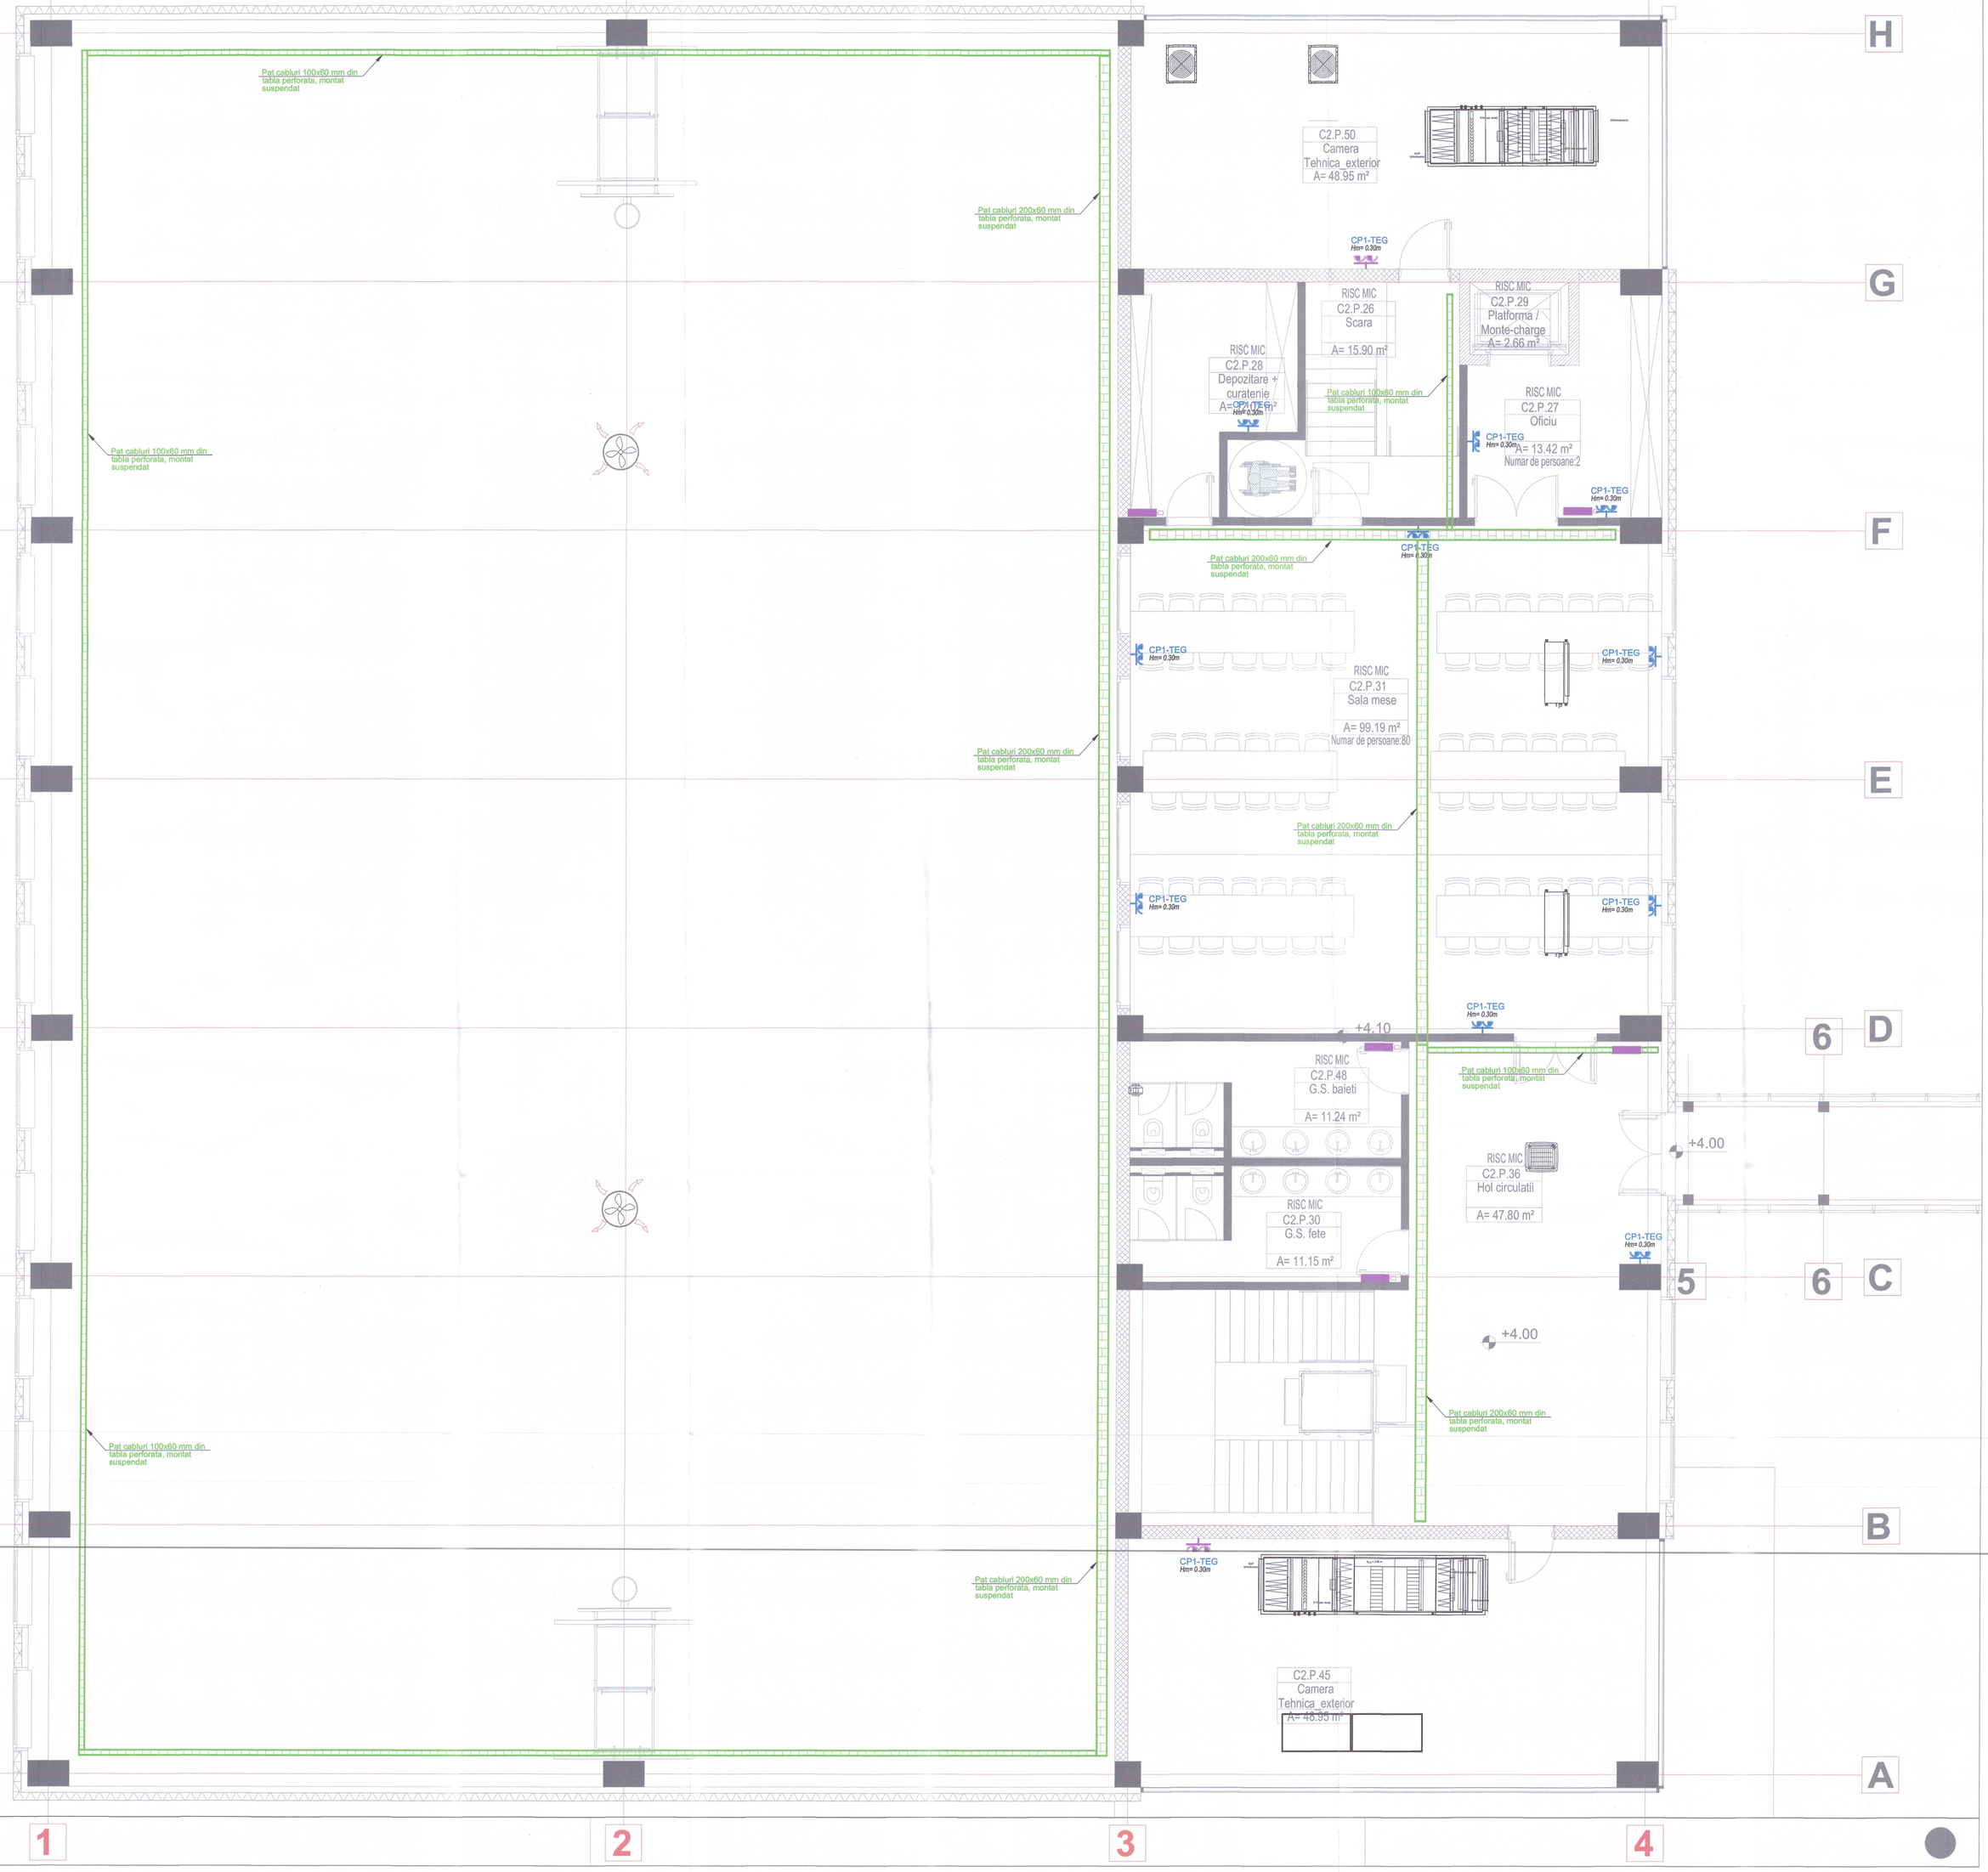

SIMBOL	LEGENDA	BUC
	Rama, suport si doza pentru 2 module, prevazuta cu 1 priza (de 2 module) cu contact de protectie si obturatori, 16A/230V, montata ingropat, minim IP20;	10
	Rama, suport si doza pentru 4 module, prevazuta cu 2 prize (de 2 module) cu contact de protectie si obturatori, 16A/230V, montata ingropat, minim IP20;	103
	Rama, capac, suport si doza pentru 4 module, prevazuta cu 2 prize (de 2 module) cu contact de protectie si obturatori, 16A/230V, montata aparent, minim IP44;	8
	Rama, capac, suport si doza pentru 4 module, prevazuta cu 2 prize (de 2 module) cu contact de protectie, 16A/230V, montata aparent, minim IP54;	13
	Racord electric reprezentat prin 1m de cablu in asteptare;	
	Pat cabluri 60xLatime mm, montat aparent/suspendat, din tabla perforata; (curenti tari)	
	Tablou electric, montaj aparent, confectie metalica, cu usa metalica si yala, min. IP34 *(vezi grad protectie conform scheme multifilare)*;	
CP1-TE Priza bzpu Hm= 1.20m	Indicator circuite, unde: CP1 - semnifica circuitul alocat, TE - tabloul din care face parte circuitul, Hm - semnifica inaltimea/tipul de montaj, de iluminat.	

NOTA :
- pozitia exacta a prizelor se va prelua dupa planurile de arhitectura;
- toate prizele sunt cu contact de protectie, min. IP20 sau conform indicatiilor din legenda;
La trecerea cablurilor prin elementele de constructie rezistente la foc se vor prevedea izolatii antifoc, cu acelasi grad de rezistenta ca cea a elementului pe care il strapunge.
- Dimensionarea sustinerilor elementelor si echipamentelor de instalatii nu fac obiectul prezentului proiect, acestea fiind in sarcina executantului. Sunt acceptate doar sisteme unitare cu agrement tehnic si/sau dimensionate de firme specializate.

Verificatori Expert	Nume	Semnatura	Certificat	Referat/Expertiză Nr./Dată

Categoria de importanță (Cf. H.G. 766-1997)	C
Clasa de importanță (Cf. P100/1-2013)	III
Tipul clădirii (Cf. P118-99)	CIVILA-INVATAMANT
Riscul de incendiu: (Cf. P118-99)	MIC
Gradul de rezistență la foc (Cf. P118-99)	II

Proiectant general:
Centrul de Inovare si Proiectare Urbana Sector 6 SRL
Bucuresti, Calea Plevnei, nr. 147-149, sector 6, Romania
J40/7203/2023, CUI RO47955505
Site: Proiectare6.ro; email: contact@proiectare6.ro

Proiectant de specialitate:
LUTTETC-CONCEPT.SRL
Str. Cheiul Dambovitei 29 Et. P Ap. 1
Loc. Popesti Leordeni, Ilfov
e-mail: office@luttec-concept.ro
CUI 51233233 J23/3537/2022

Specificatie	Nume	Semnatura
Coordonator	urb. Radu LAZĂR	
Sef proiect	arh. Andrei ȚINȚARI	
Proiectant/Desenat	ing. Dragos TUDOR	

Scara: 1 : 200
Data: 2025
Revizie: 00

Titlul proiectului:
Construire sală multifuncțională de sport, evenimente, festivități, zonă de servire masă și spații conexe aferente Școlii Gimnaziale Sfinții Constantin și Elena

Denumire obiectiv :
SALA DE SPORT SFINTII CONSTANTIN SI ELENA
Adresa :
Aleea Lunca Cernei nr. 3, Sector 6, București

Nr. Proiect: P054

Beneficiar :
Sectorul 6 al Municipiului București

Faza: SF

Planșa:
Instalații electrice
Plan etaj - instalatii de prize, forta si pat de cabluri

Desen nr.: IE04