



Tablou TE-INFO-MULTI
TABLOU ELECTRIC CAB INFORMATICA


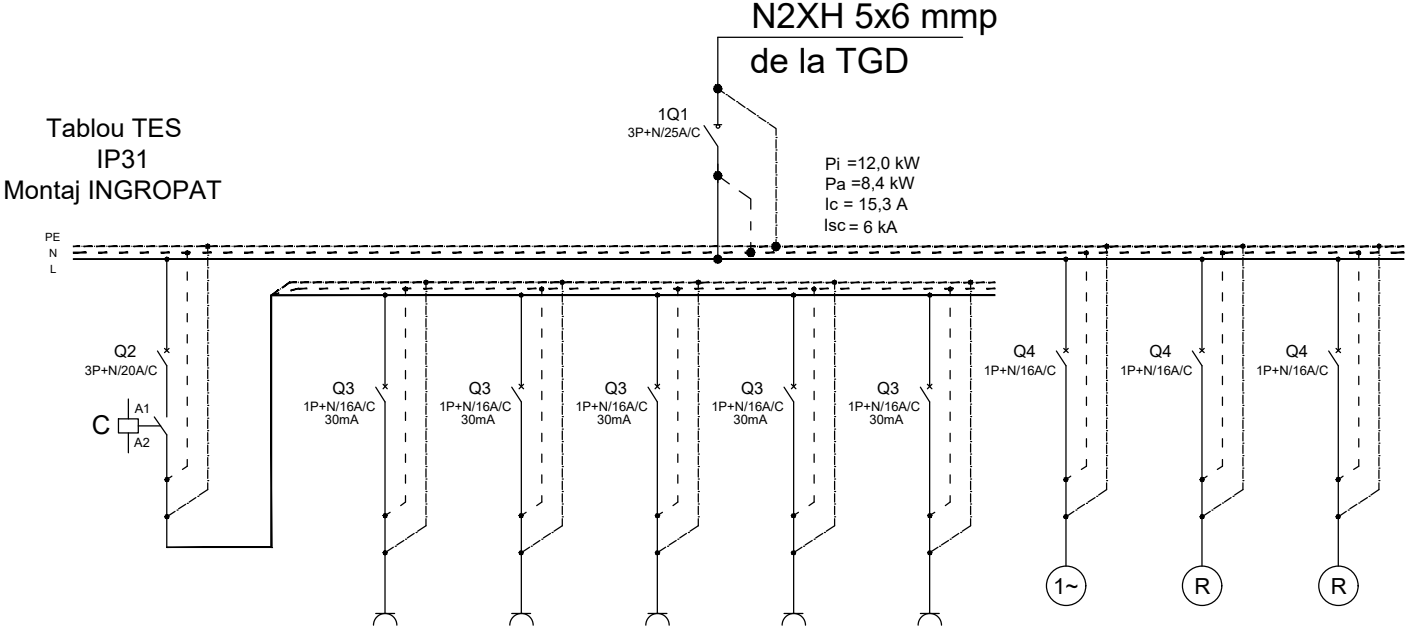



SPECIFICATIE TEHNICA TABLOU			
NR. CRT.	DENUMIREA ECHIPAMENTULUI	FABRICAT	BUC
Q1	Intrerupator automat 3P+N, In=25A , curba C, cu protectie la suprasarcina si scurtcircuit	SCHNEIDER sau similar	1
Q2	Intrerupator automat 3P+N, In=20A , curba C, cu protectie la suprasarcina si scurtcircuit	SCHNEIDER sau similar	1
Q3	Intrerupator automat IDPNa Vigi 1P+N, In=16A / 30mA, curba C, cu protectie la suprasarcina si scurtcircuit	SCHNEIDER sau similar	5
Q4	Intrerupator automat 1P+N, In=16A , curba C, cu protectie la suprasarcina si scurtcircuit	SCHNEIDER sau similar	3
C	Contactor 3P+N, In=20A	SCHNEIDER sau similar	1

Denumire Circuit	CF0	CP1	CP2	CP3	CP4	CP4	CF1	R1	R2
Pi [kW]	8,0	2,0	2,0	2,0	2,0	2,0	2,0		
Ic [A]	5,6	10,8	10,8	10,8	10,8	10,8	10,8		
Conductor [mmp]	N2XH5x4	N2XH3x2,5	N2XH3x2,5	N2XH3x2,5	N2XH3x2,5	N2XH3x2,5	N2XH3x2,5		
Protectie	1P+N/10A/C	1P+N/16A/C/30mA	1P+N/16A/C/30mA	1P+N/16A/C/30mA	1P+N/16A/C/30mA	1P+N/16A/C/30mA	1P+N/16A/C/30mA	1P+N/16A/C	1P+N/16A/C
Repartie Faza	L1	L1	L2	L3	L1	L1	L2	L3	L1
Destinatie	ALIMENTARE PRIZE PC-BUTON PE FATA TABLOULUI SI LAMPA SEMNALIZARE ON/OFF	PRIZE PC	PRIZE PC	PRIZE PC	PRIZE PC	PRIZE PC	ALIMENTARE RACK/SWITCH	REZERVA 1	REZERVA 2

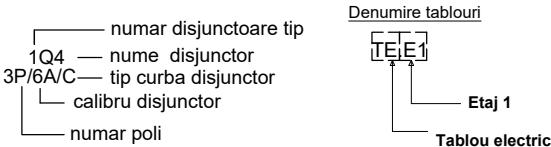

Tablou TE-INFO-MULTI
TABLOU ELECTRIC CAB INFORMATICA

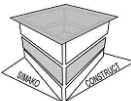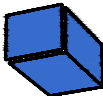VERIFICATOR/EXPERT PROIECTANT GENERAL S.C. SIMAKO CONSTRUCT S.R.L. RO 23227461 J29/324/08.02.2008 Tel: 0729/451943, 0724/762806				MODERNIZARE - REPARAȚII INTERIOARE LICEUL TEHNOLOGIC PETRU PONI CORP C9 - CAMIN Amplasament: Strada Preciziei, nr. 18, Sector 6, BUCUREȘTI		PR.NR. SMK32/2022 FAZA P.T.+D.E.
PROIECTANT DE SPECIALITATE S.C. TOTAL PROIECT CONSTRUCTII S.R.L. RO 16630410, J40/2004, Tel: 0742588901, 0744495942, STRADA BALCESTI, NR.8, SECTOR 3, BUCUREȘTI				BENEFICIAR: SECTORUL 6 AL MUNICIPIULUI BUCUREȘTI Adresa beneficiar: Calea Plevnei, nr. 147-149, Sector 6, BUCUREȘTI		
SEF PROIECT	Arh. D. JUNE		SCARA 1:100	SPECIALITATEA: INSTALATII ELECTRICE - TABLOURI		
PROIECTAT	Ing. Iulian Cristea		SCHEMA TABLOU ELECTRIC TE-INFO-MULTI			
DESENAT	Ing. Sorina Cristea		DATA 03.2026	PLAN NR: CORP C9	IE TB 03	REVIZIA NR.:
Acest desen si informatiile cuprinse in el nu pot fi copiate, reproduse sau utilizate, partial sau in intregime decat cu acordul scris al S.C.SIMAKO CONSTRUCT S.R.L si nu vor fi folosite in alt scop decat cel pentru care au fost elaborate						