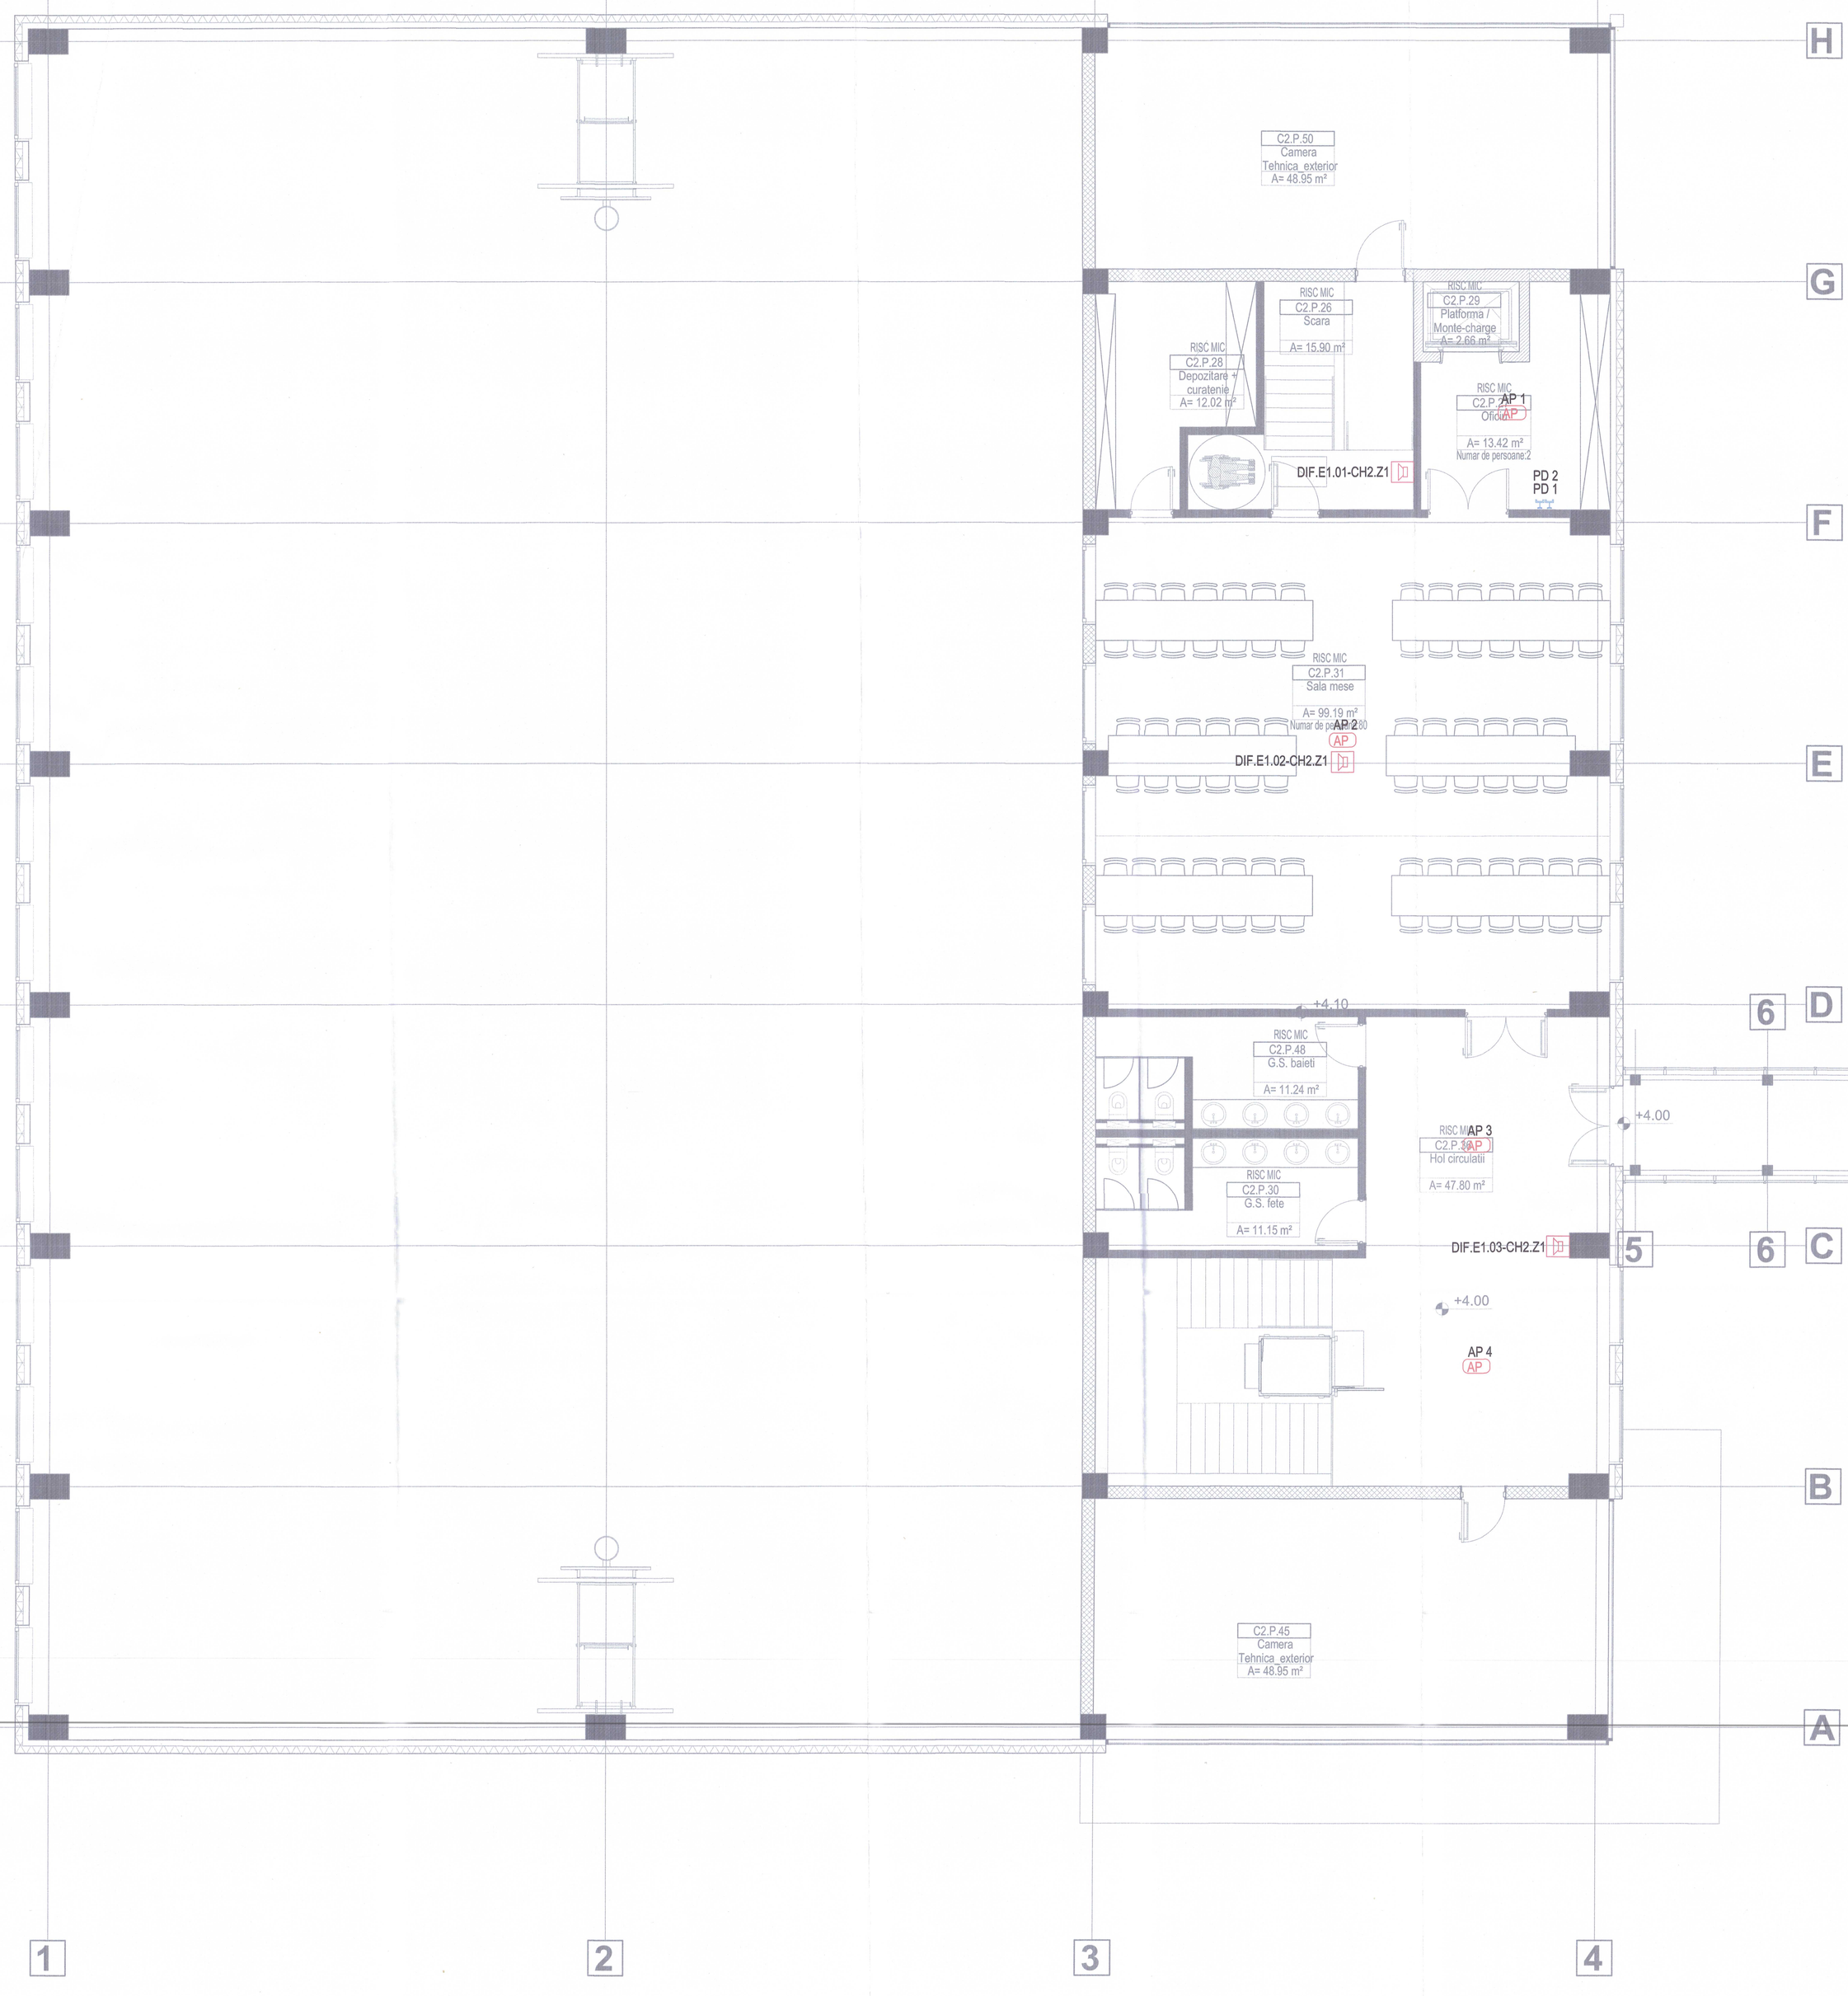


LEGENDA VOCE DATE

| COD | SIMBOL | DESCRIERE |
|---|---|---|
| PD | | Priză simplă RJ45 pentru rețea voce-date, complet echipată, categoria 6, montaj aparent/îngropat |
| HDMI | | Priza HDMI, montaj ingropat; |
| AP | AP | Access point wireless interior, alimentare PoE, montaj tavan, min. standard Wi-Fi 5/6 |
| R | RACK | Rack, cabinet echipamente curenti slabi, UPS; |
| | | LEGENDA SONORIZARE |
| DIF | | Difuzor electrodinamic pentru distributia audio în regim 100V, conectat în paralel pe linia audio, conform schemei de zonare, 6W; |
| CA | | Panou de microfon cu conexiune IP, utilizat pentru transmiterea de anunțuri sau apeluri vocale către zonele sonorizate. Necesită alimentare PoE. |

| Verificator/ Expert | Nume | Semnatura | Calitate | Referat/Expertiză Nr./Data |
|---|---|---|---|---|
| | | | | |

| | |
|---|---|
| Categoria de importanță (Cf. H.G. 766-1997): | C |
| Clasa de importanță (Cf. P100/1-2013): | III |
| Tipul cladirii (Cf. P118-99): | CIVILA-INVATAMANT |
| Riscul de incendiu: (Cf. P118-99): | MIC |
| Gradul de rezistență la foc (Cf. P118-99): | II |

Proiectant general:
**Centrul de Inovare si Proiectare Urbană Sector 6 SRL**
Bucuresti, Calea Plevnei, nr. 147-149, sector 6, Romania
J40/7203/2023, CUI RO47995505
Site: Proiectaresti.ro; email: contact@proiectare6.ro

Proiectant de specialitate:
**LUFTTEC-CONCEPT.SRL**
**Str.: Cheiul Dambovitei 26 Et. P Ap. 1**
**Loc. Popesti Leordeni, Ilfov**
**e-mail: office@luftec-concept.ro**
**CUI 51232323 J2025007594008**

| | | |
|---|---|---|
| Specificatie | Nume | |
| Coordonator | urb. Radu LAZĂR | |
| Sef proiect | urb. Andrei ȚÎNȚARI | |
| Proiectat/Desenat | ing. Marius Mladin | |

Scara: 1:50
Data: 2025
Revizie: 00

Titlul proiectului:
Construire sală multifuncțională de sport, evenimente, festivități, zonă de servire masă și spații conexe aferente Școlii Gimnaziale " Sfinții Constantin și Elena "

Denumire obiectiv :
SALA DE SPORT SFINTII CONSTANTIN SI ELENA
Adresa :
Aleea Lunca Cernei nr. 3, Sector 6, Bucuresti

Nr. Proiect: P054

Beneficiar :
Sectorul 6 al Municipiului Bucuresti

Faza: SF

Planse **INSTALATII ELECTRICE DE CURENTI SLABI**
**- PLAN VOCE-DATE SI SONORIZARE**
**ETAJ 1**

Desen nr.: ICS06