


ETAJ 1

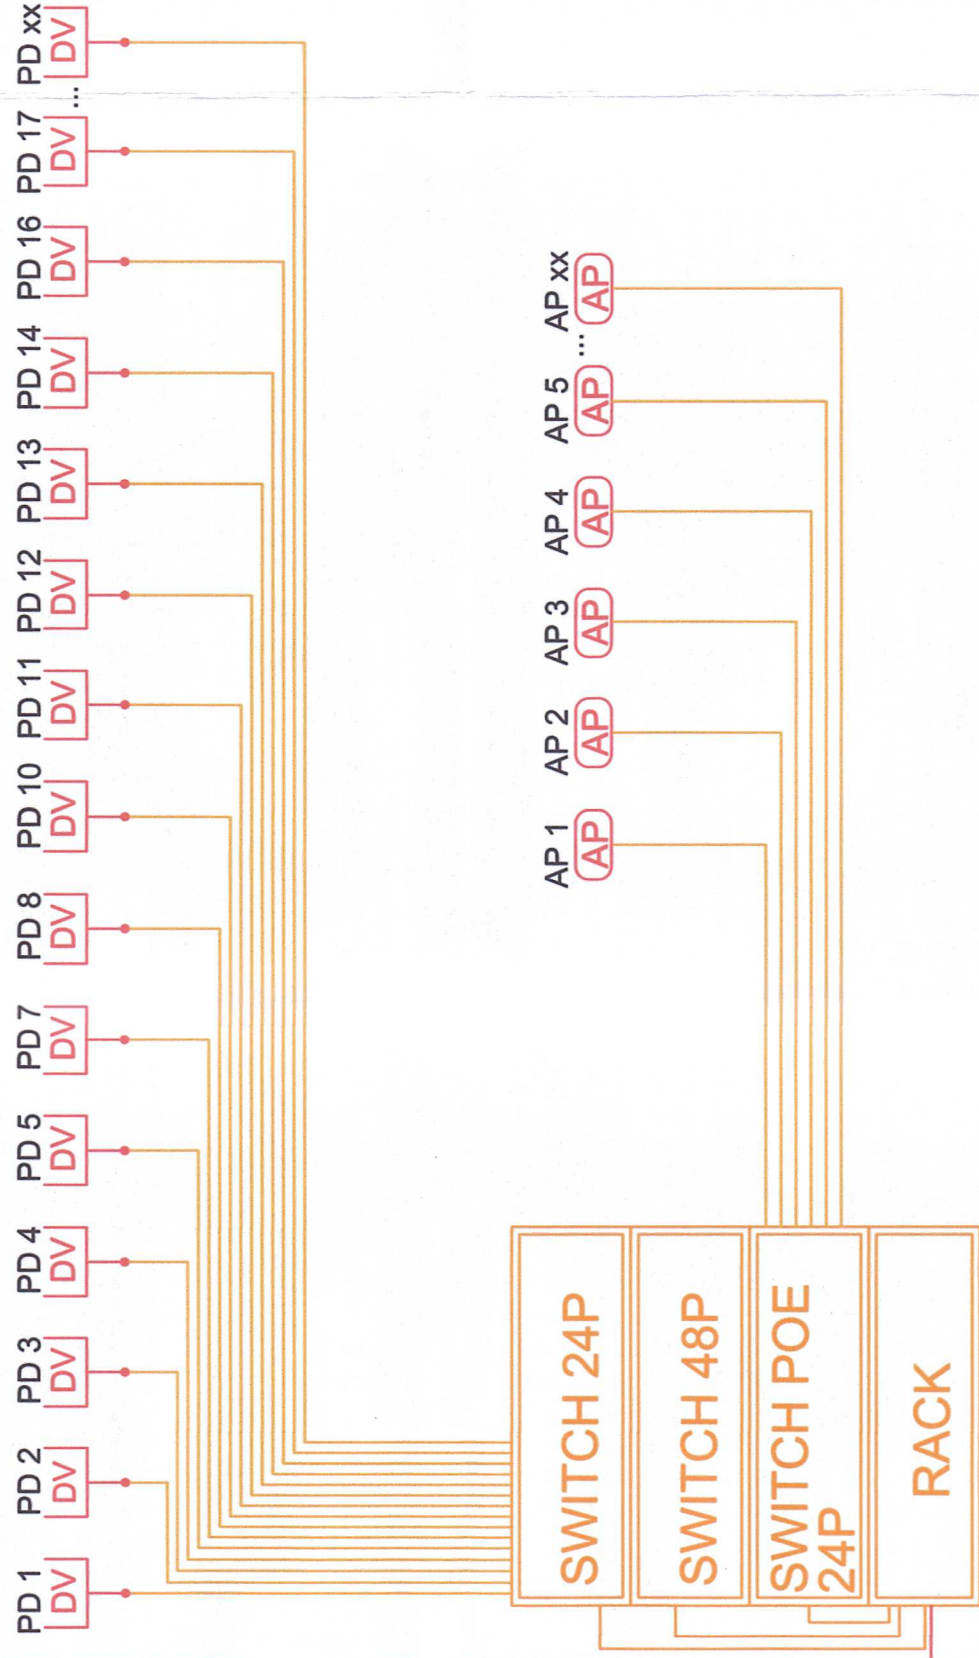

PARTER

LEGENDA INSTALATIE VOCE-DATE	
<div>(AP)</div>	Acces Point PoE
<div>[DV]</div>	Priza de voce date RJ45
<div>RACK</div>	RACK
<div></div>	Cablu FTP 4x2x0.6mmp CAT6
<div></div>	Cablu fibră optică multimode, 4 fibre (2 perechi), tip OM3, cu manta LSZH

