PLAN GENERAL FUNDATIE PASARELA

scara 1:50

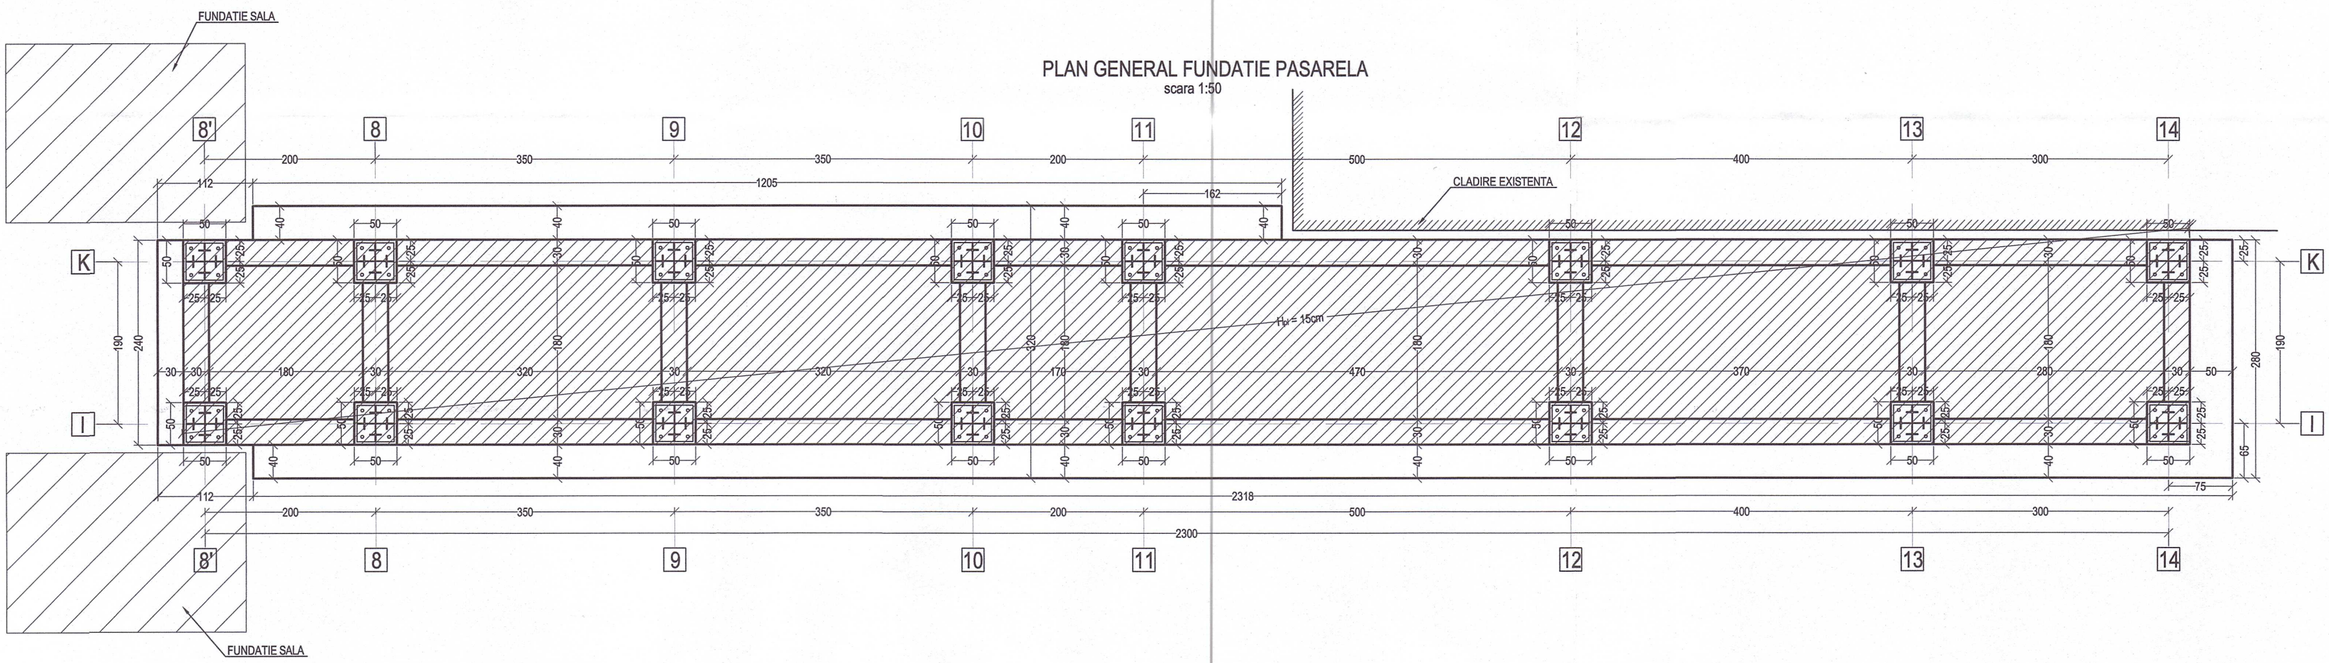

NOTA:
- la executia lucrarilor de excavare si de constructie a infrastructurii se vor respecta fazele tehnologice.
- cotele sunt date fata de cota ±0.00 m a constuctiei.

* Antreprenorul are obligatia de a anunta Proiectantul de Specialitate :
- pentru orice neconcordanta cu celelalte specialitati
- pentru orice neconcordanta intre planuri
* Nu se va realiza nicio modificare a prezentului proiect fara acordul scris al Proiectantului de Specialitate

- Conform P100-1/13 : clasa de importanta III, gI=1.0
- Conform P100-1/13, constructia este amplasata in zona seismica, avand a_g =0.30 si T_c=1.60s

MATERIALE (PASARELA) :

I) BETON :
1. Beton egalizare: C8/10; CEM II 32.5R
2. Beton radier casetat: C30/37 ,XC2, XD2, Cl. 0.20, D_{max}=16mm, S3, CEM II 42.5N
3. Beton placa peste parter : C25/30, XC1, XD2 Cl 0.20, D_{max}=16mm, S4, CEM II 42.5R

II) ARMATURA :
1. BST500S clasa C de ductilitate (denumire alternativa B500C)

III) OTEL :
1. S355JR

Verificator/ Expert	Nume	Semnatură	Cerință	Referat/Expertiză Nr./Dată

N

Categoria de importanță (Cf. H.G. 766-1997)	C
Clasa de importanță (Cf. P100/1-2013)	III
Tipul clădirii (Cf. P118-99)	CIVILA-INVATAMANT
Riscul de incendiu: (Cf. P118-99)	MIC
Gradul de rezistență la foc (Cf. P118-99):	II

Proiectant general:
Centrul de Inovare si Proiectare Urbana Sector 6 SRL
Bucuresti, Calea Plevnei, nr. 147-149, sector 6, Romania
J40/7203/2023, CUI RO47995505
Site: Proiectare6.ro; email: contact@proiectare6.ro

Proiectant de specialitate:
S.C. SMART DYNAMIC DESIGN S.R.L.
CUI : RO 43683411 ; REG. COM. J40/1980/05.02.2021
e-mail : office@sdd-group.com
Tel : +40 744 798 326

Specificatie	Nume	Semnatura
Coordonator	urb. Radu LAZĂR	
Sef proiect	arh. Andrei ȚÎNȚARI	
Proiectat/Desenat	ing. Vlad GAITAN	

Scara: 1 : 100
Data: 2025
Revizie: 00

Titlul proiectului:
Construire sală multifuncțională de sport, evenimente, festivități, zonă de servire masă și spații conexe aferente Școlii Gimnaziale Sfinții Constantin și Elena

Denumire obiectiv :
SALA DE SPORT SFINTII CONSTANTIN SI ELENA

Adresa :
Aleea Lunca Cernei nr. 3, Sector 6, Bucuresti

Nr. Proiect: P054

Beneficiar :
Sectorul 6 al Municipiului București

Faza: SF

Plansa:
PLAN GENERAL FUNDATII PASARELA

Desen nr.: R.06