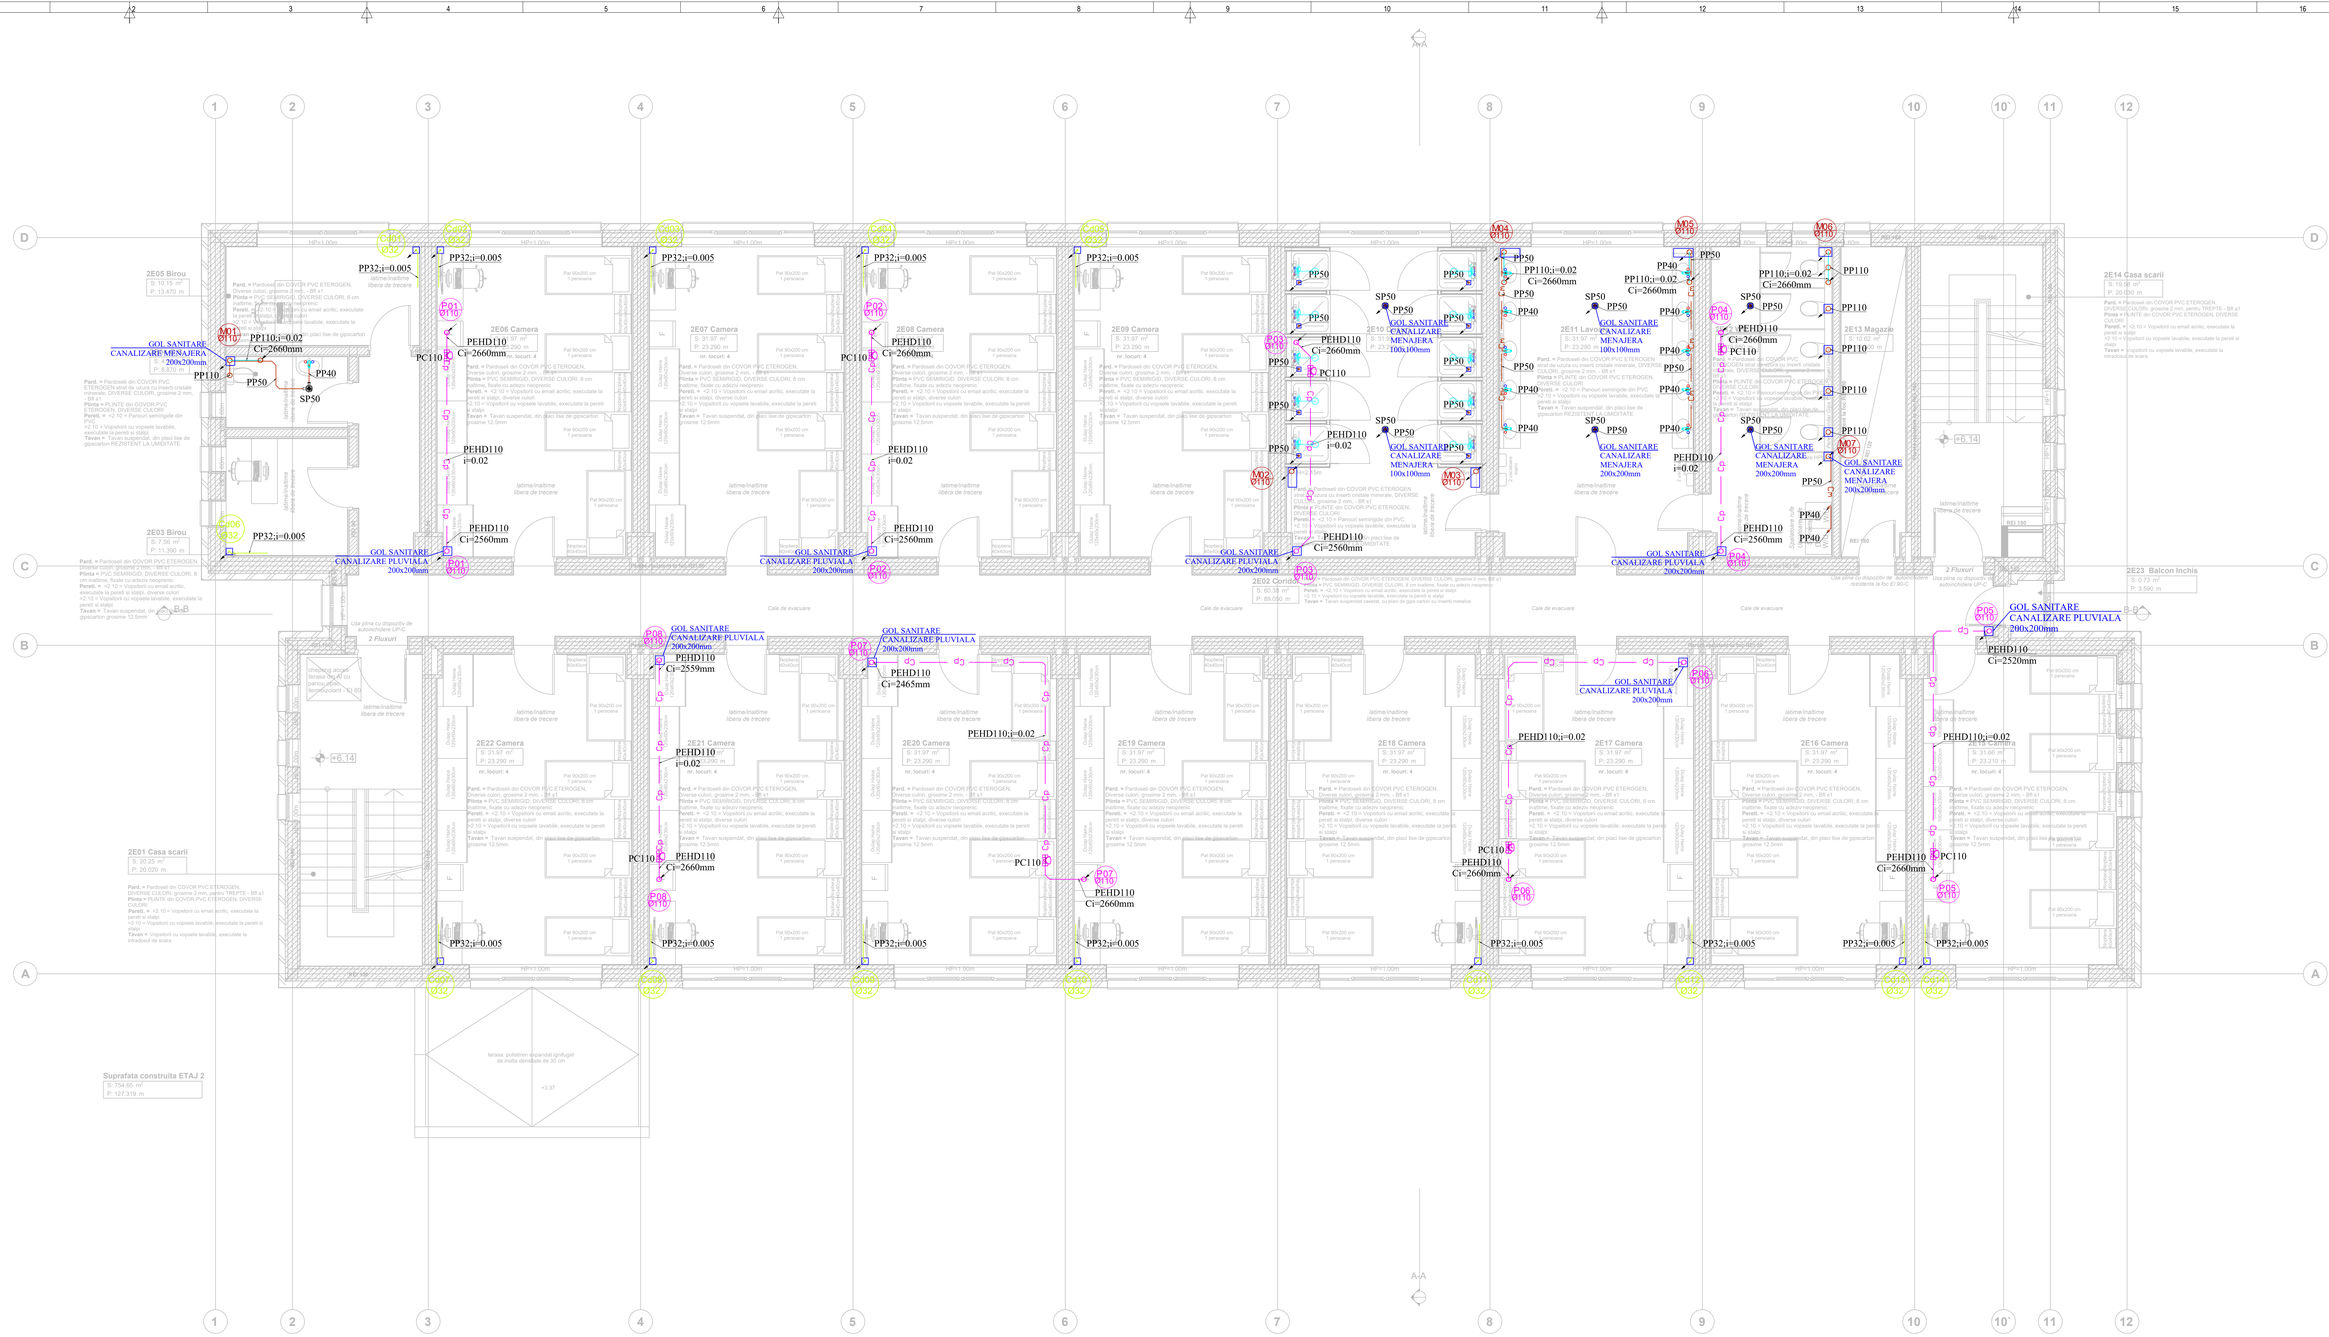
2E05 Birou
S: 10.15 m²
P: 13.470 m
2E06 Camera
S: 31.97 m²
P: 23.290 m
nr. locuri: 4
2E07 Camera
2E08 Camera
2E09 Camera
2E10 Camera
2E11 Lavoar
2E13 Magazie
S: 10.02 m²
2E14 Casa scarii
S: 19.08 m²
P: 20.000 m
2E03 Birou
S: 7.56 m²
P: 11.390 m
2E02 Coridor
S: 60.38 m²
P: 89.000 m
2E23 Balcon inchis
S: 0.73 m²
P: 3.590 m
2E22 Camera
2E21 Camera
2E20 Camera
2E19 Camera
2E18 Camera
2E17 Camera
2E16 Camera
2E15 Camera
2E01 Casa scarii
S: 20.25 m²
P: 20.020 m
Suprafata construita ETAJ 2
S: 754.65 m²
P: 127.319 m
GOL SANITARE CANALIZARE MENAJERA 200x200mm
GOL SANITARE CANALIZARE MENAJERA 100x100mm
GOL SANITARE CANALIZARE PLUVIALA 200x200mm
PP32;i=0.005
PP110;i=0.02 Ci=2660mm
PEHD110 Ci=2660mm
PEHD110 i=0.02
PEHD110 Ci=2560mm
PEHD110 Ci=2559mm
PEHD110 Ci=2465mm
PEHD110 Ci=2520mm
PEHD110;i=0.02
PP50
PP40
PP110
PC110
SP50
M01 Ø110
M02 Ø110
M03 Ø110
M04 Ø110
M05 Ø110
M06 Ø110
M07 Ø110
P01 Ø110
P02 Ø110
P03 Ø110
P04 Ø110
P05 Ø110
P06 Ø110
P07 Ø110
P08 Ø110
C401 Ø32
C402 Ø32
C403 Ø32
C404 Ø32
C405 Ø32
C406 Ø32
C407 Ø32
C408 Ø32
C409 Ø32
C410 Ø32
C411 Ø32
C412 Ø32
C413 Ø32
C414 Ø32
C415 Ø32
C416 Ø32
Pard. = Pardoseli din COVOR PVC ETEROGEN, DIVERSE CULORI, grosime 2 mm, BfI s1
Pfinta = PVC SEMIRIGID, DIVERSE CULORI, 8 cm inaltime, fixate cu adeziv nespumos;
Peretii. = +2.10 = Vopsitori cu email acrilic, executate la peretii si stalpi, diverse culori
+2.10 = Vopsitori cu vopsele lavabile, executate la peretii si stalpi
Tavan = Tavan suspendat, din placi fixe de gipscarton REZISTENT LA UMIDITATE
Pard. = Pardoseli din COVOR PVC ETEROGEN strat de uzura cu inserti cristale minerale, DIVERSE CULORI, grosime 2 mm, BfI s1
Pfinta = PLINTE din COVOR PVC ETEROGEN, DIVERSE CULORI;
Peretii. = +2.10 = Parouri semirigide din PVC
+2.10 = Vopsitori cu vopsele lavabile, executate la peretii si stalpi
Tavan = Tavan suspendat, din placi fixe de gipscarton REZISTENT LA UMIDITATE
Pard. = Pardoseli din COVOR PVC ETEROGEN, DIVERSE CULORI, grosime 2 mm, BfI s1
Pfinta = PVC SEMIRIGID, DIVERSE CULORI, 8 cm inaltime, fixate cu adeziv nespumos;
Peretii. = +2.10 = Vopsitori cu email acrilic, executate la peretii si stalpi, diverse culori
+2.10 = Vopsitori cu vopsele lavabile, executate la peretii si stalpi
Tavan = Tavan suspendat, din placi fixe de gipscarton grosime 12.5mm
Pard. = Pardoseli din COVOR PVC ETEROGEN, DIVERSE CULORI, grosime 2 mm, BfI s1
Pfinta = PVC SEMIRIGID, DIVERSE CULORI, 8 cm inaltime, fixate cu adeziv nespumos;
Peretii. = +2.10 = Vopsitori cu email acrilic, executate la peretii si stalpi, diverse culori
+2.10 = Vopsitori cu vopsele lavabile, executate la peretii si stalpi
Tavan = Tavan suspendat, din placi fixe de gipscarton grosime 12.5mm
Pard. = Pardoseli din COVOR PVC ETEROGEN, DIVERSE CULORI, grosime 2 mm, BfI s1
Pfinta = PLINTE din COVOR PVC ETEROGEN, DIVERSE CULORI;
Peretii. = +2.10 = Parouri semirigide din PVC
+2.10 = Vopsitori cu vopsele lavabile, executate la peretii si stalpi
Tavan = Tavan suspendat, din placi fixe de gipscarton grosime 12.5mm
Pard. = Pardoseli din COVOR PVC ETEROGEN strat de uzura cu inserti cristale minerale, DIVERSE CULORI, grosime 2 mm, BfI s1
Pfinta = PLINTE din COVOR PVC ETEROGEN, DIVERSE CULORI;
Peretii. = +2.10 = Parouri semirigide din PVC
+2.10 = Vopsitori cu vopsele lavabile, executate la peretii si stalpi
Tavan = Tavan suspendat, din placi fixe de gipscarton REZISTENT LA UMIDITATE
Pard. = Pardoseli din COVOR PVC ETEROGEN, DIVERSE CULORI, grosime 2 mm, BfI s1
Pfinta = PVC SEMIRIGID, DIVERSE CULORI, 8 cm inaltime, fixate cu adeziv nespumos;
Peretii. = +2.10 = Vopsitori cu email acrilic, executate la peretii si stalpi, diverse culori
+2.10 = Vopsitori cu vopsele lavabile, executate la peretii si stalpi
Tavan = Tavan suspendat, din placi fixe de gipscarton grosime 12.5mm
Pard. = Pardoseli din COVOR PVC ETEROGEN, DIVERSE CULORI, grosime 2 mm, BfI s1
Pfinta = PLINTE din COVOR PVC ETEROGEN, DIVERSE CULORI;
Peretii. = +2.10 = Parouri semirigide din PVC
+2.10 = Vopsitori cu vopsele lavabile, executate la peretii si stalpi
Tavan = Tavan suspendat, din placi fixe de gipscarton REZISTENT LA UMIDITATE
Pard. = Pardoseli din COVOR PVC ETEROGEN, DIVERSE CULORI, grosime 2 mm, BfI s1
Pfinta = PVC SEMIRIGID, DIVERSE CULORI, 8 cm inaltime, fixate cu adeziv nespumos;
Peretii. = +2.10 = Vopsitori cu email acrilic, executate la peretii si stalpi, diverse culori
+2.10 = Vopsitori cu vopsele lavabile, executate la peretii si stalpi
Tavan = Tavan suspendat, din placi fixe de gipscarton grosime 12.5mm