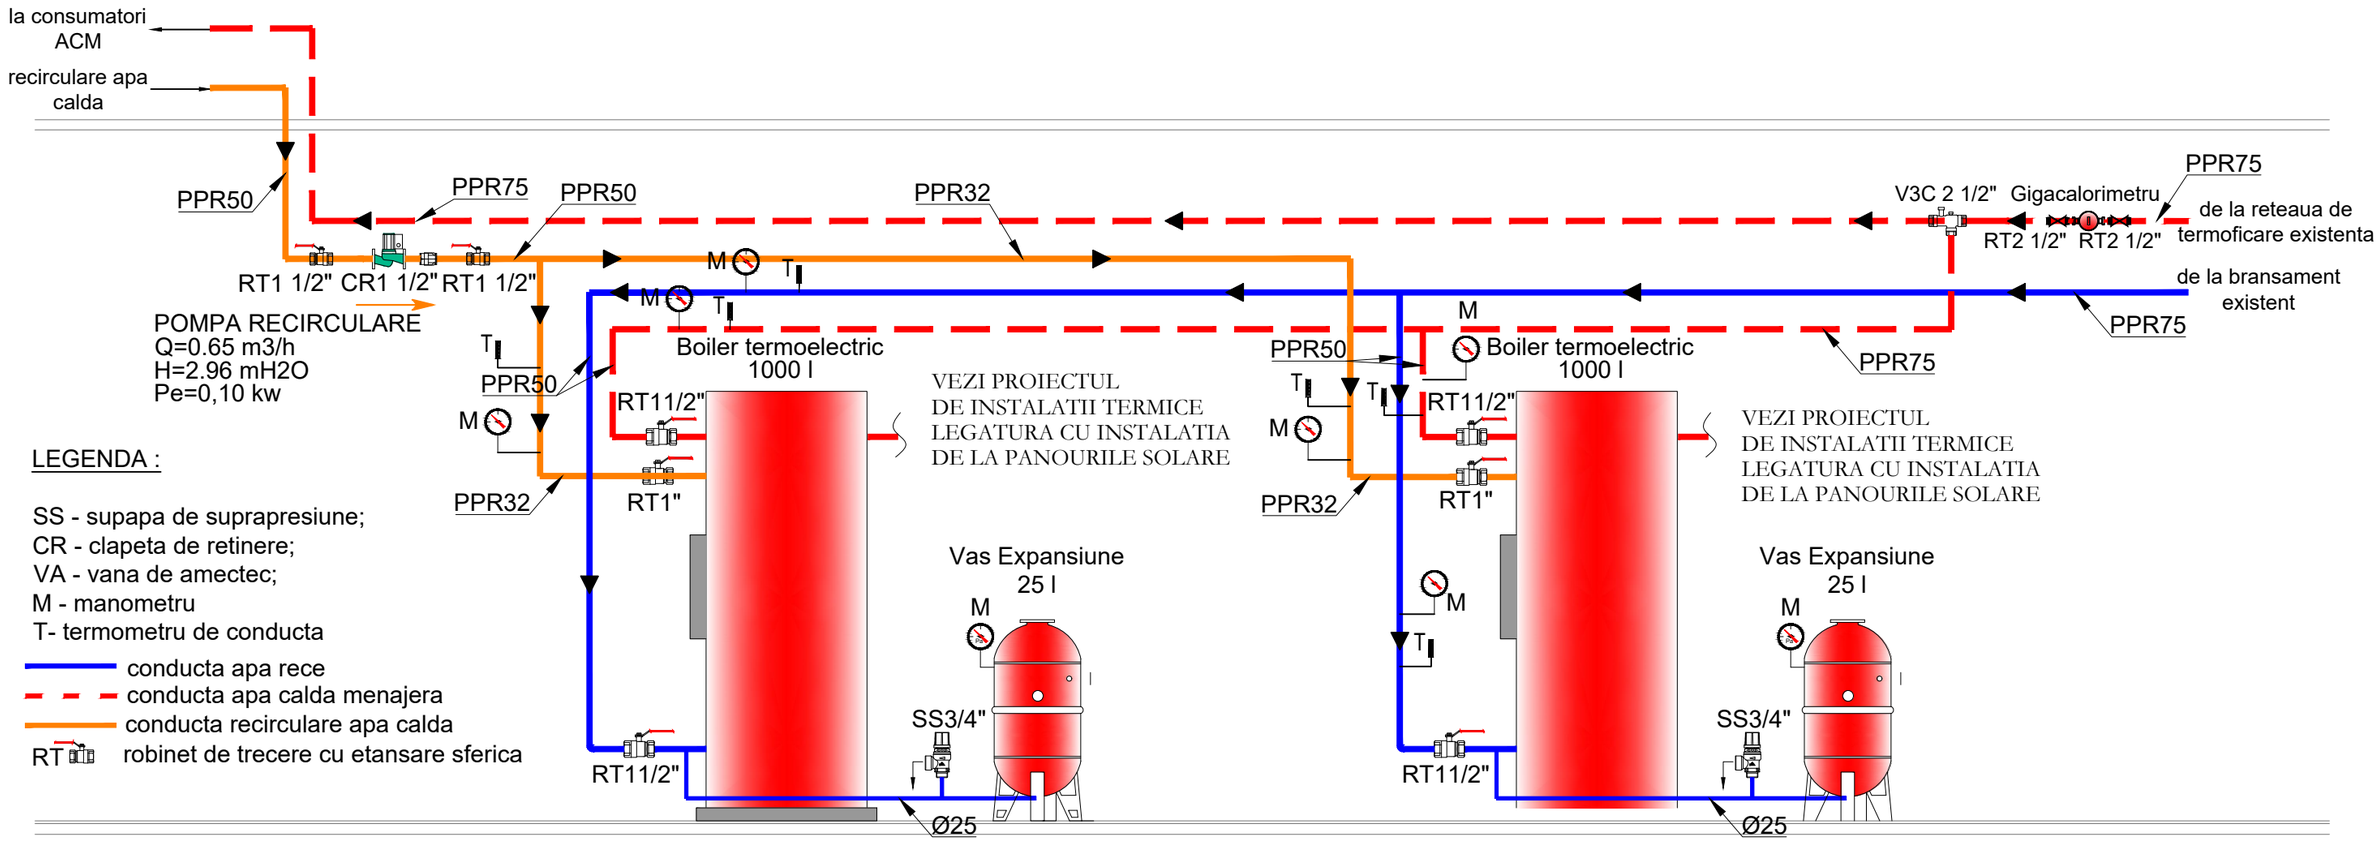


| | |
|---|---|
| Nota 1: | Prezenta plansa se va citi impreuna cu celelalte. |
| Nota 2: | -Executantul lucrarilor de instalatii are obligatia de a verifica cantitatile de materiale si gabaritele echipamentelor, inainte de ofertare, procurarea materialelor si inceperea executiei si de a semnala eventualele neconcordante ale proiectului. -Executantii vor cuprinde la faza de ofertare toate materialele marunte necesare executarii si punerii in functiune a instalatiilor in conformitate cu specificul aterialelor folosite. |
| Nota 3: | Montarea echipamentelor de catre persoane neautorizate este strict interzisa. |
| Nota 4: | Pozarea conductelor si montarea tuturor echipamentelor se va face in stricta coroborare cu instructiunile de montaj ale furnizorului / producatorului. |
| Nota 5: | Pentru realizarea instalatiilor se vor procura echipamentele propuse in prezentul proiect sau alte echipamente tehnic similare iar montarea lor de va face dupa o verificare a parametrilor acestora de catre proiectant. |
| Nota 6: | Contractantul trebuie sa obtina ultimele informatii tehnice,detalii si planuri privind alte specialitati, ca si ultimele planuri de arhitectura si structura si trebuie sa coordoneze lucrarile sale cu cele din alte specialitati, pentru realizarea unei instalatii ingrijite si profesionale. |
| Nota 7: | Executantul lucrarilor de instalatii se va asigura ca toate materialele si echipamentele procurate pentru realizarea instalatiilor poarta marcajul CE si sunt insotite de Declaratia de Conformitate. |

NOTA:
Cladirea se incadreaza in urmatoarele categorii:
Categoria de importanta: C
(normala - conform HG 766/1997)
Clasa de importanta: II - conform P100-1/2013;
Grad de rezistenta la foc: II;
Risc mic de incendiu - conform P118/1999.

EXISTENT
Sc = 756,45 mp (conform masuratori in teren)
Sc = 715,00 mp (conform extras carte funciara)
Scd = 2544,47 mp.
PROPUS
Ac- arie construita (mp) 775.50 mp
Au- arie utila încălzită (mp) 1830.60 mp
Aut - arie utila conform STAS 4908-85 (mp) 2061.2 mp
Acd- arie construit desfasurata ( mp) 2307.54 mp
Ad-arie desfasurata ( mp) 2618.05 mp

VERIFICATOR/EXPERT

PROIECTANT GENERAL:
S.C. SIMAKO CONSTRUCT S.R.L.
C.U.I. RO 23227461
J29/324/08.02.2008
Tel: 0729/451943, 0724/762806

DENUMIRE PROIECT:
**MODERNIZARE - REPARAȚII INTERIOARE LICEUL TEHNOLOGIC PETRU PONI**
***CORP C9 - CAMIN***
Amplasament: Strada Preciziei, nr. 18, Sector 6, BUCUREȘTI

PR.NR. SMK 32/2022
FAZA P.T.+D.E.

PROIECTANT DE SPECIALITATE:
**Professional Tech Construct Design SRL**
Bucuresti, sector 3, str. Dudesti-Pantelimon 44

BENEFICIAR:
SECTORUL 6 AL MUNICIPIULUI BUCUREȘTI
Adresa beneficiar: Calea Plevnei, nr. 147-149, Sector 6, BUCUREȘTI

| | | | | | |
|---|---|---|---|---|---|
| SEF PROIECT | Arh. Nicoleta DRUTA | | SCARA | SPECIALITATEA: | INSTALATII SANITARE |
| PROIECTAT | Ing. Stefanita OPREA | | % | SCHEMA PREPARARE ACM CORP C9 | |
| DESENAT | Ing. Stefanita OPREA | | DATA 03.2026 | PLAN NR: IS22 | REVIZIA NR.: |

*Acest desen si informatiile cuprinse in el nu pot fi copiate, reproduse sau utilizate, partial sau in intregime decat cu acordul scris al S.C.SIMAKO CONSTRUCT S.R.L si nu vor fi folosite in alt scop decat cel pentru care au fost elaborate*

297x420