




Plan învelitoare

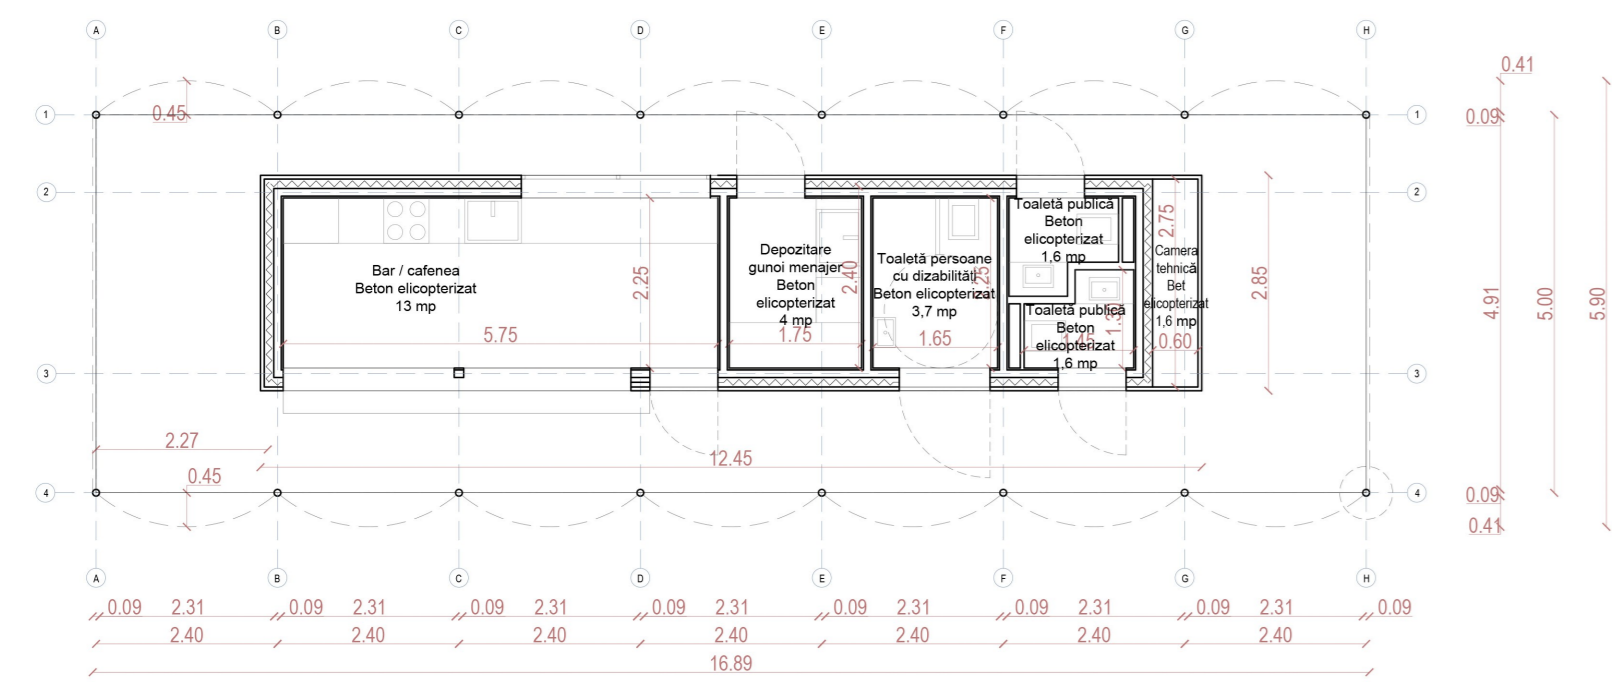


Plan parter

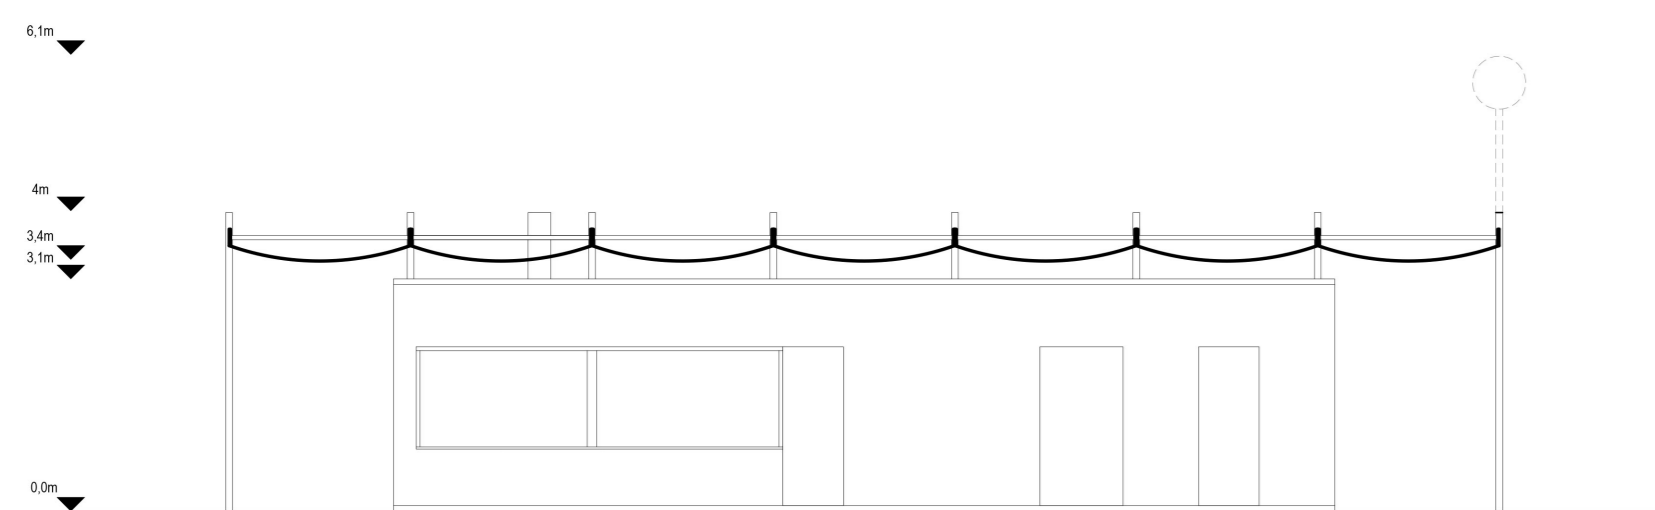

Secțiune longitudinală

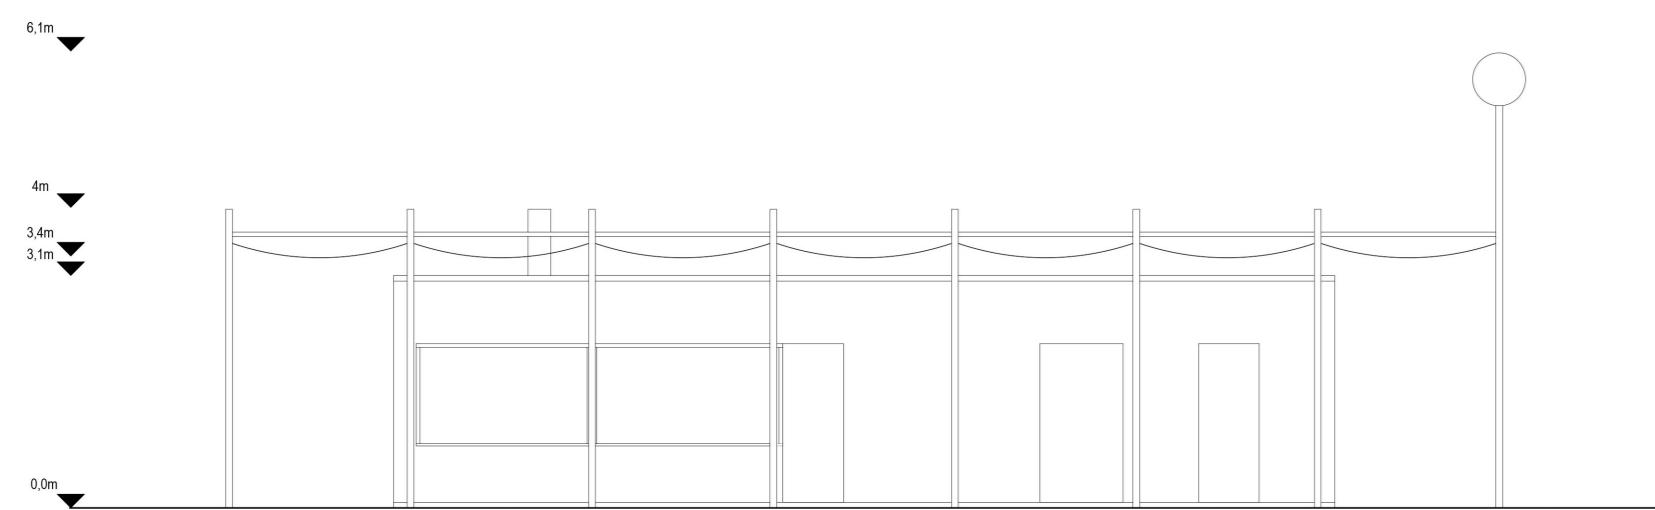


Elevație frontală

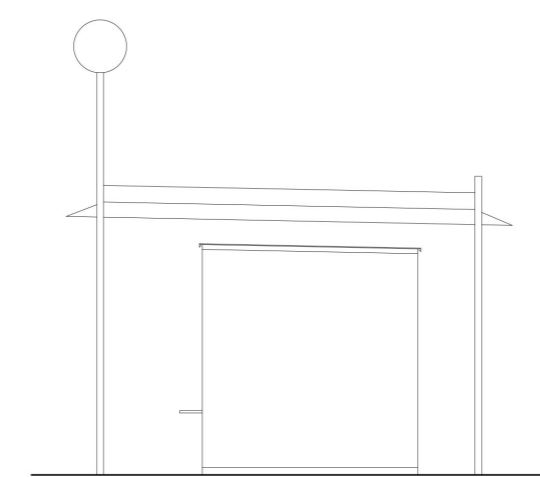


Elevație laterală

1


Pavilion parc liniar (chioșc alimentație publică, grupuri sanitare) x5

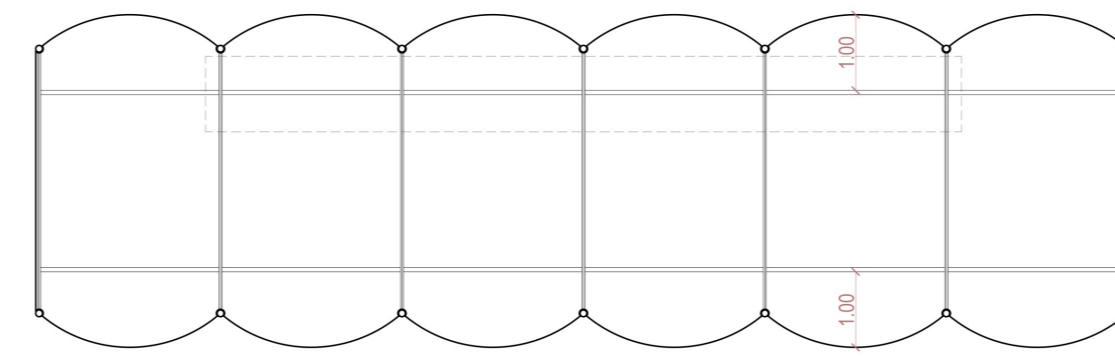


Plan învelitoare

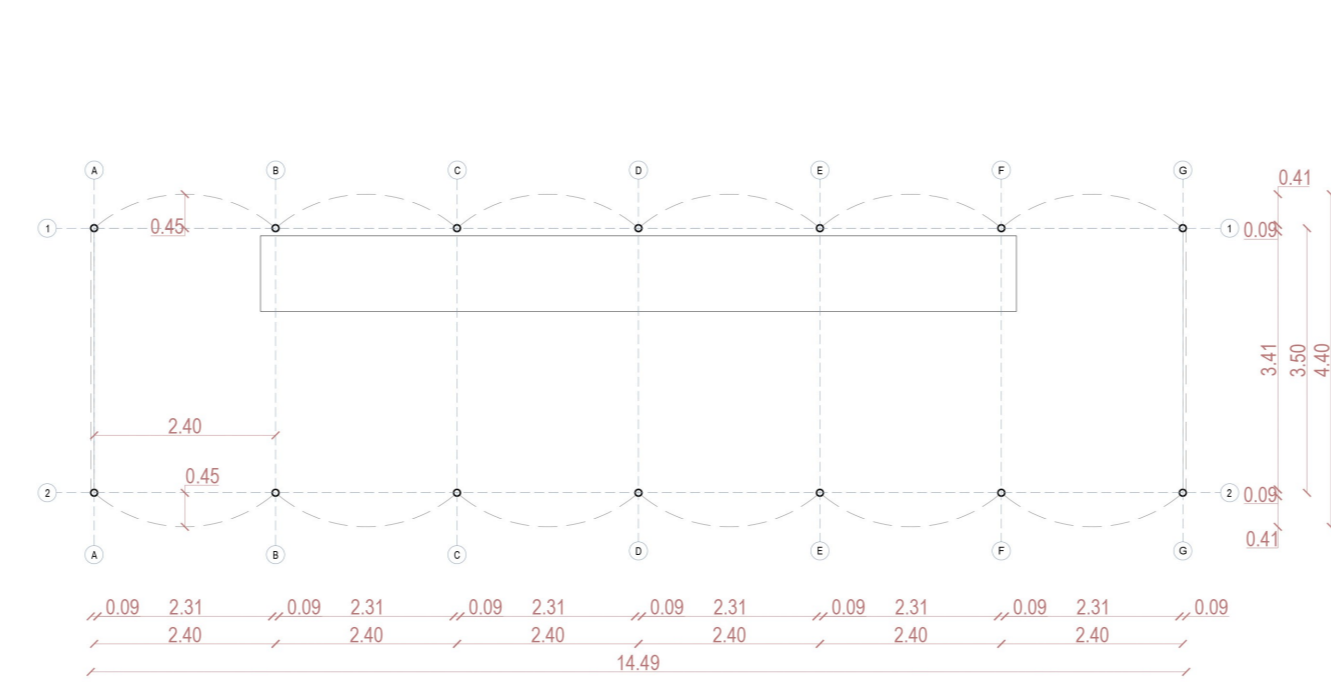


Plan parter

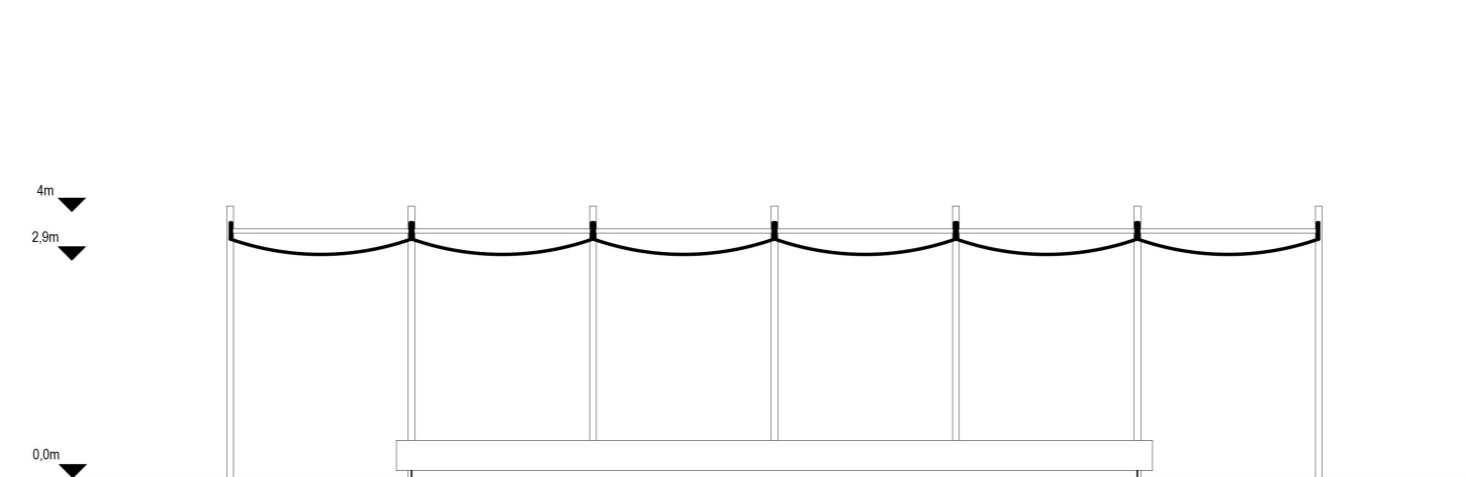

Secțiune longitudinală

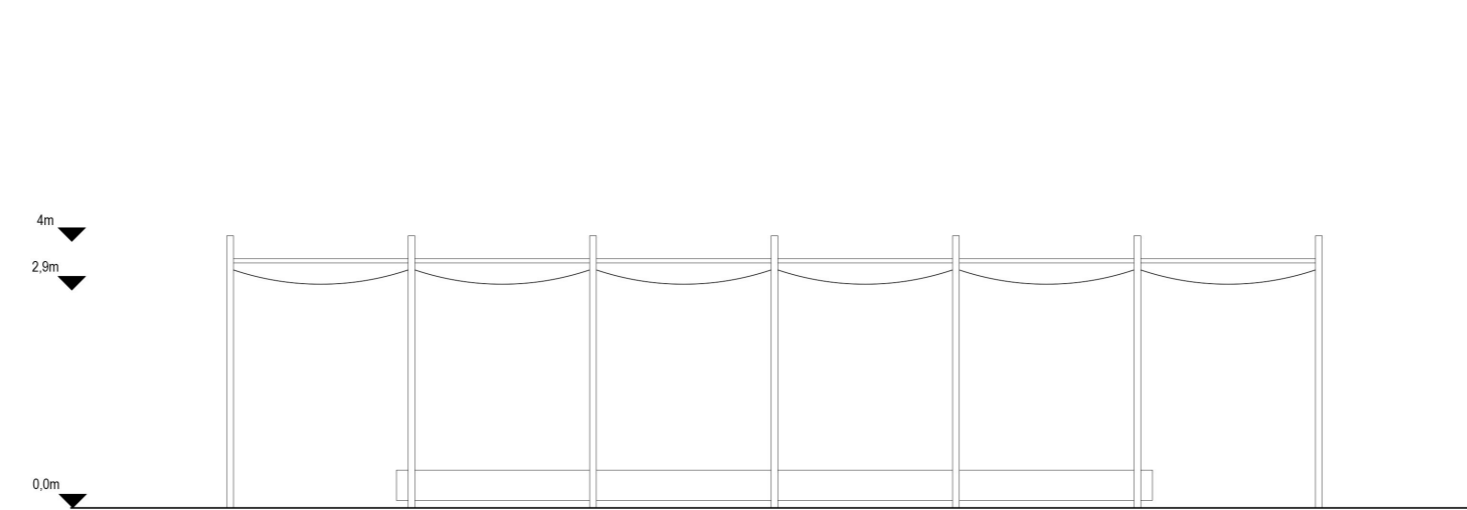


Elevație frontală

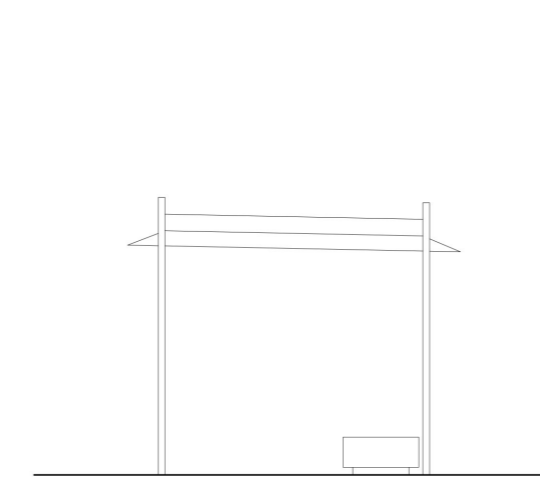


Elevație laterală

2


Umbrar baraj x4

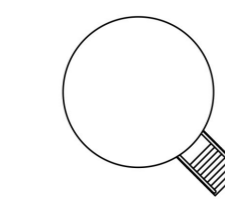


Plan învelitoare

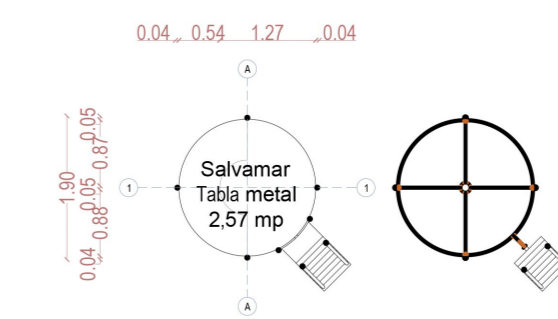

Plan

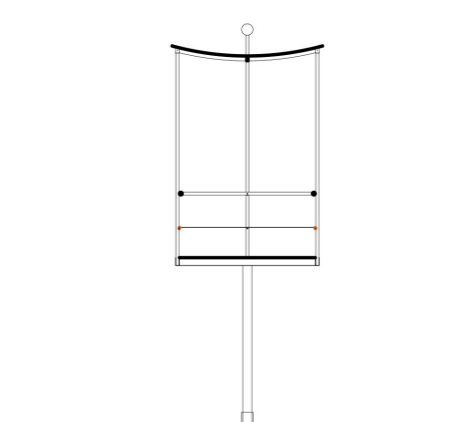


Secțiune longitudinală

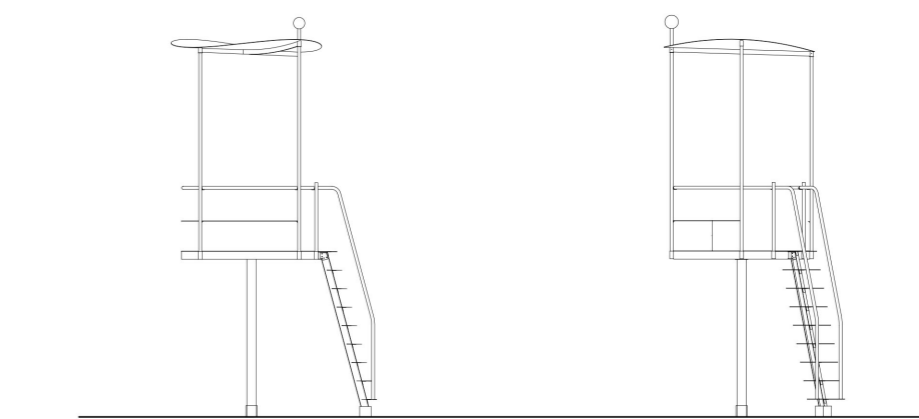


Elevații

3


Punct supraveghere / Salvamar - 2x puncte de supraveghere

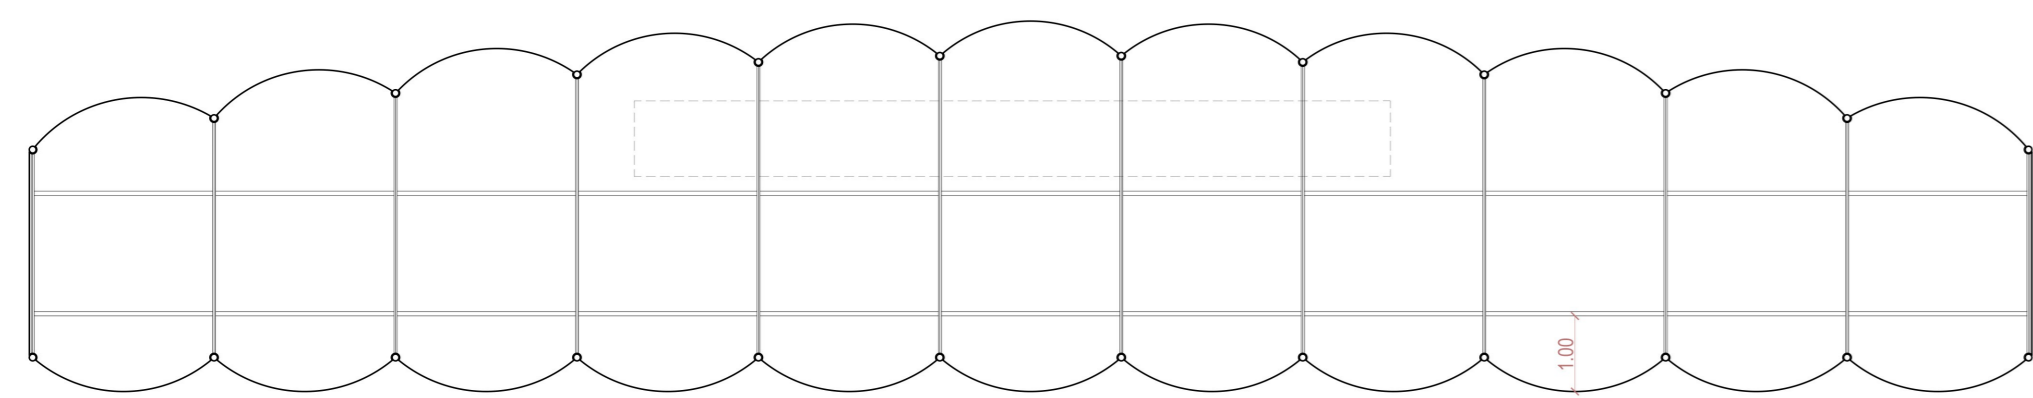


Plan învelitoare

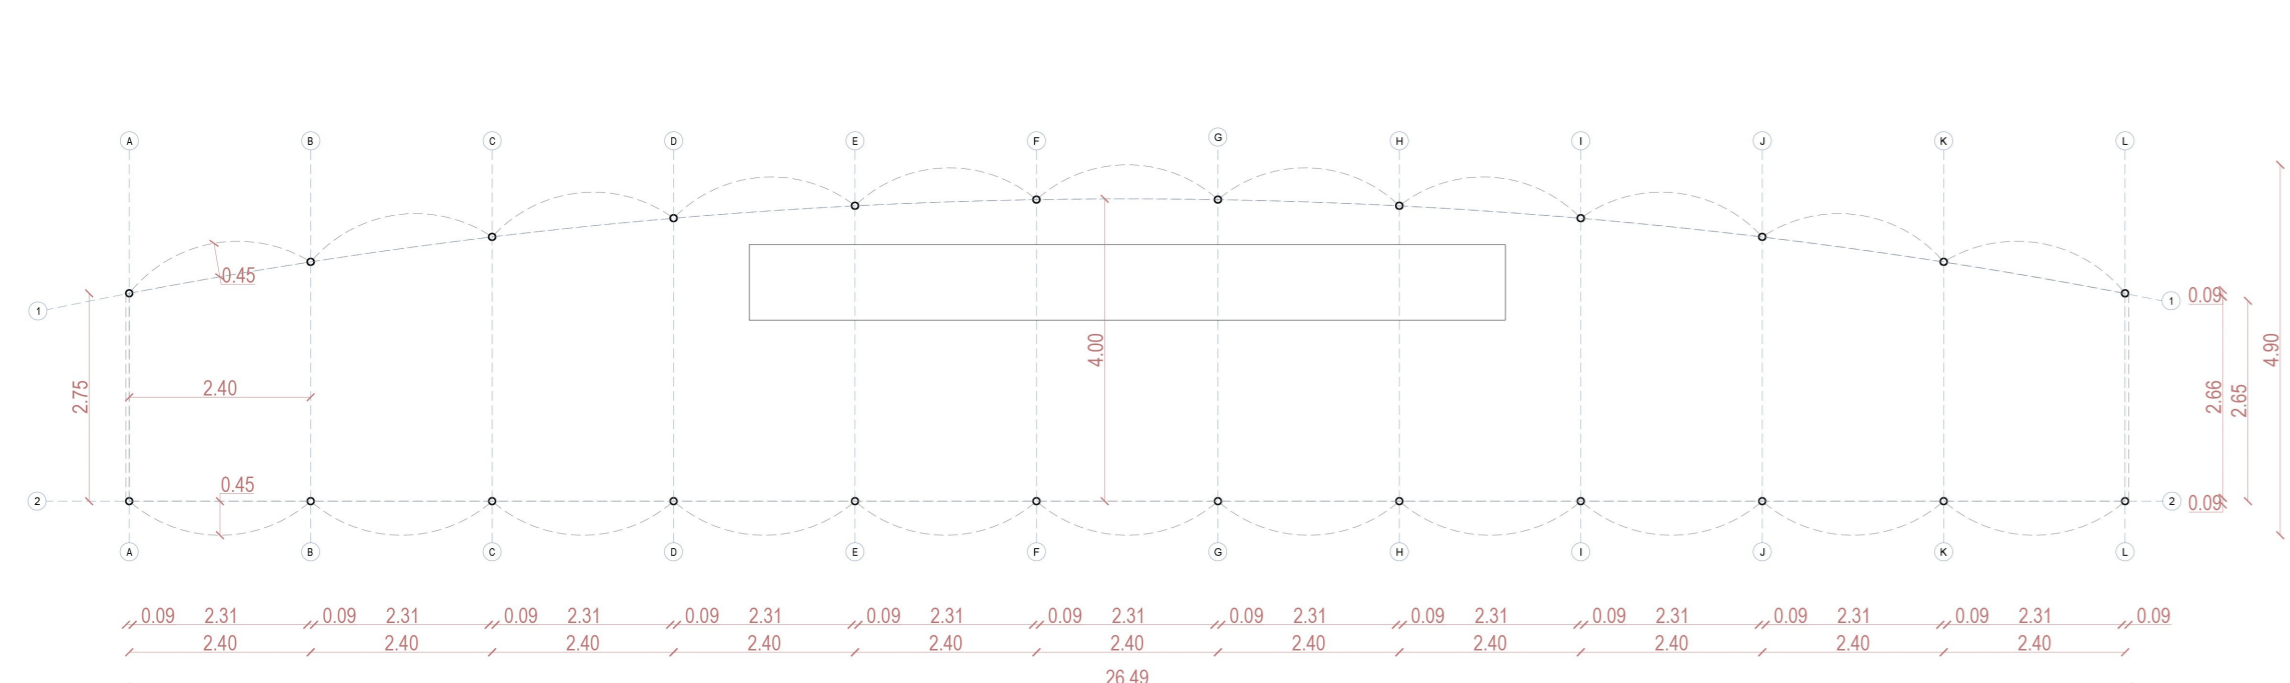

Plan parter

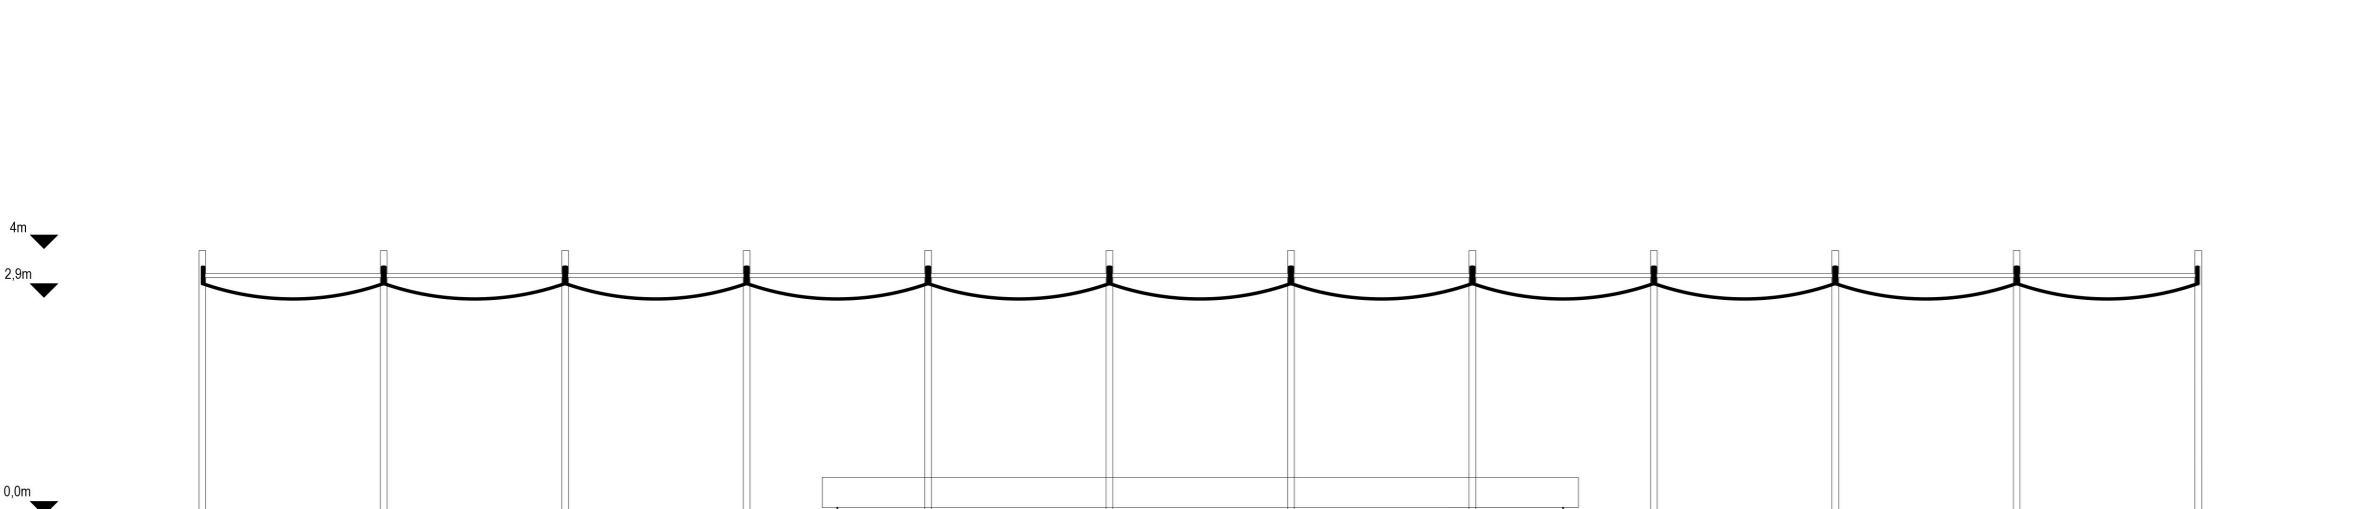



Secțiune longitudinală

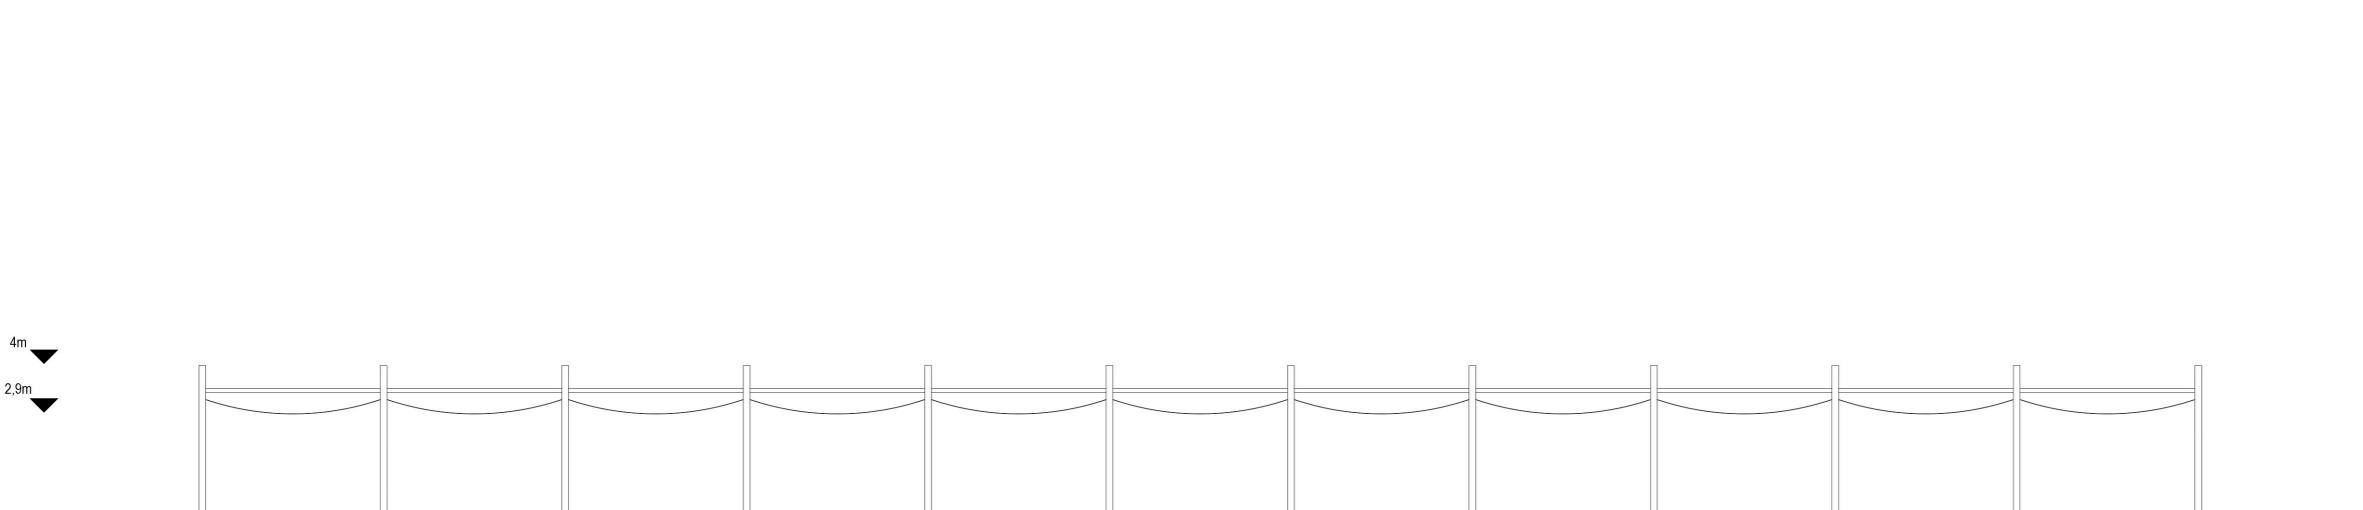


Elevație longitudinală

4


Umbrar debarcader

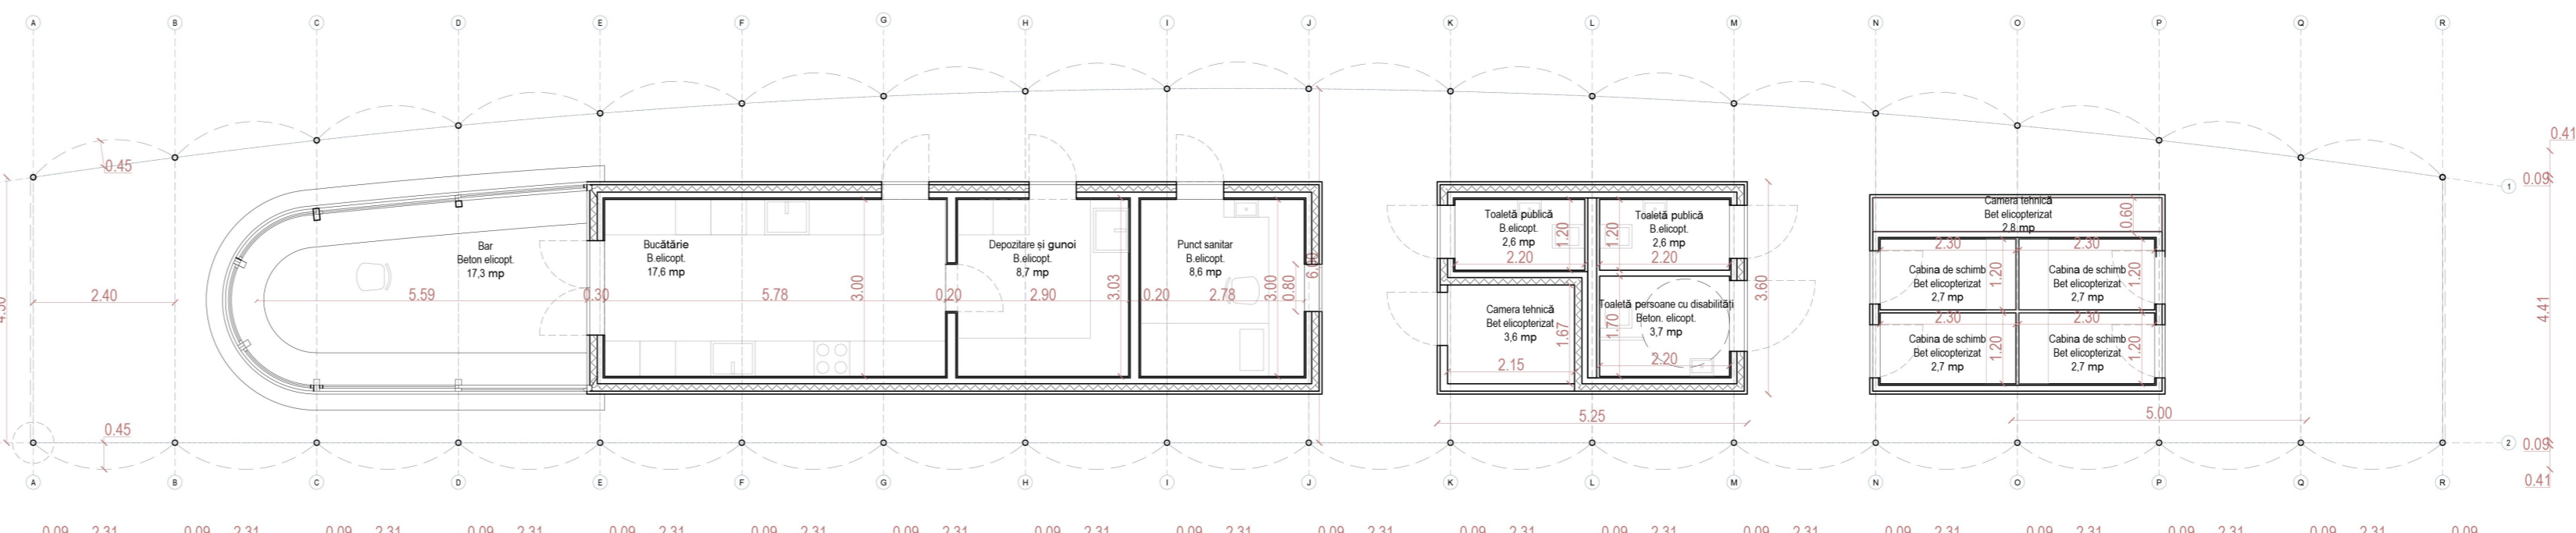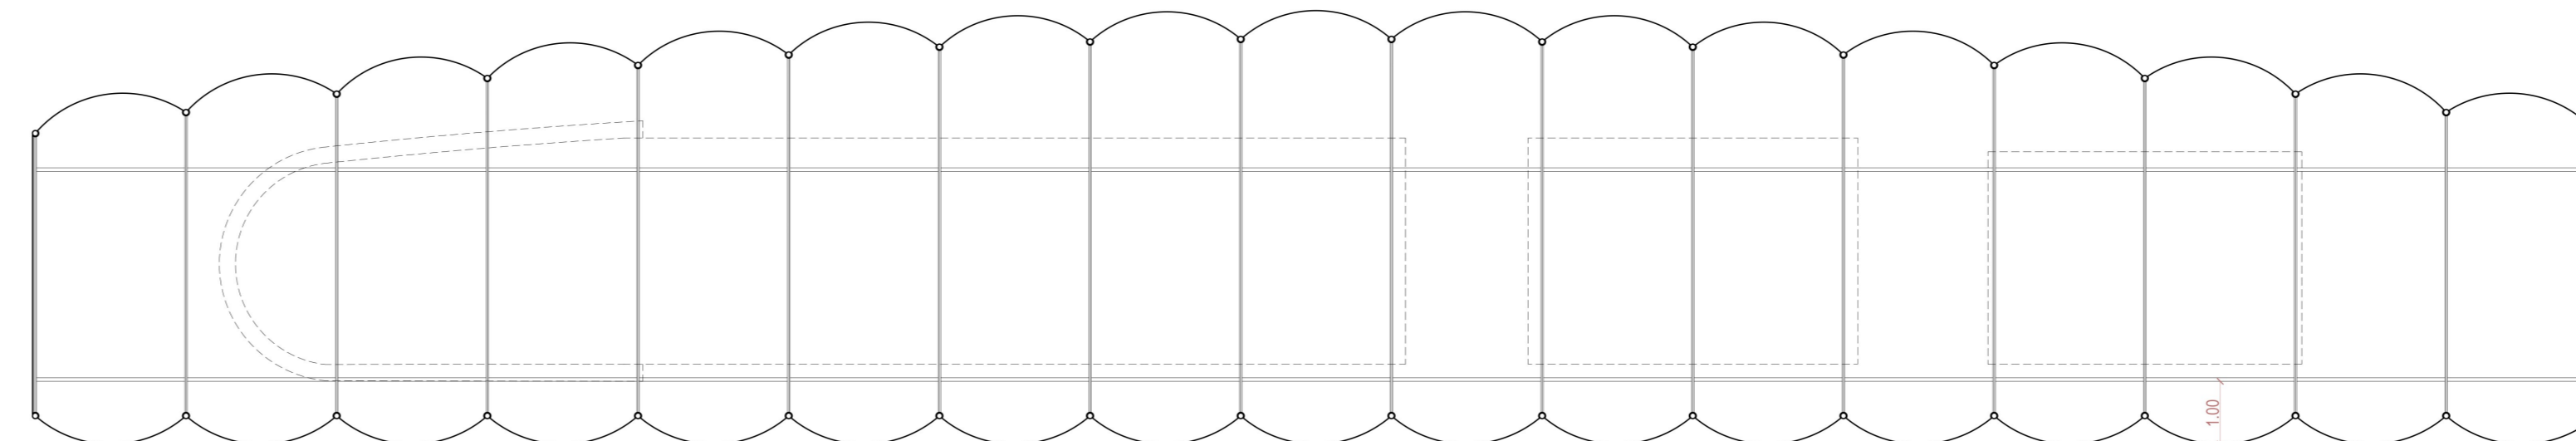

Plan parter

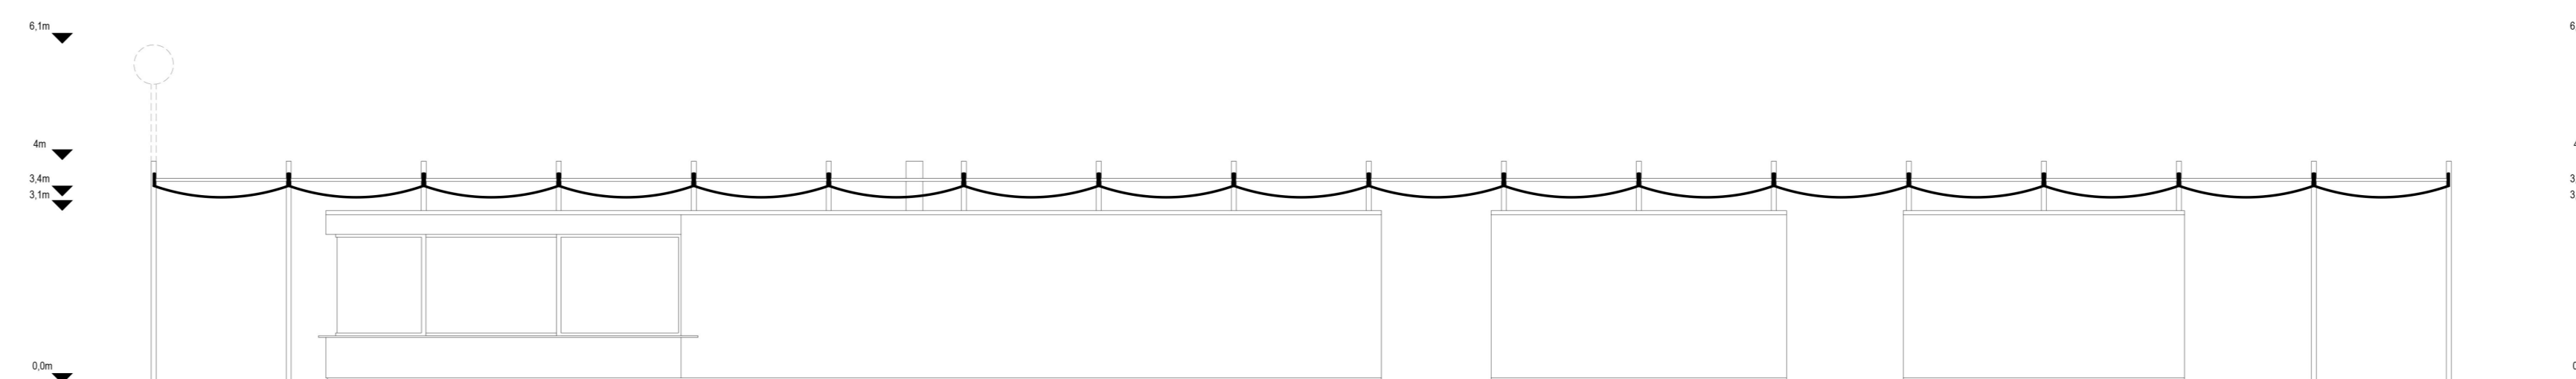


Secțiune longitudinală

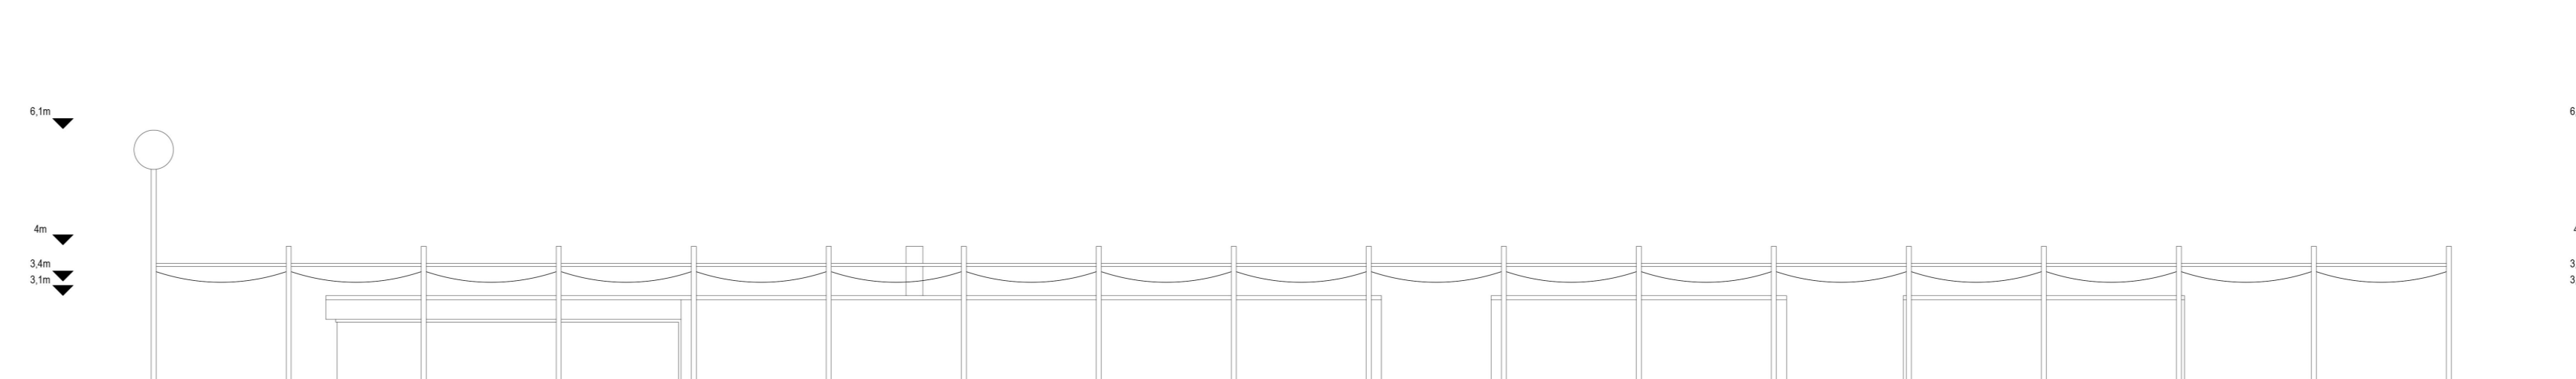


Elevație longitudinală

5

Pavilion insulă chioșc alimentație publică, grupuri sanitare, camere tehnice, cabine de schimb) x2

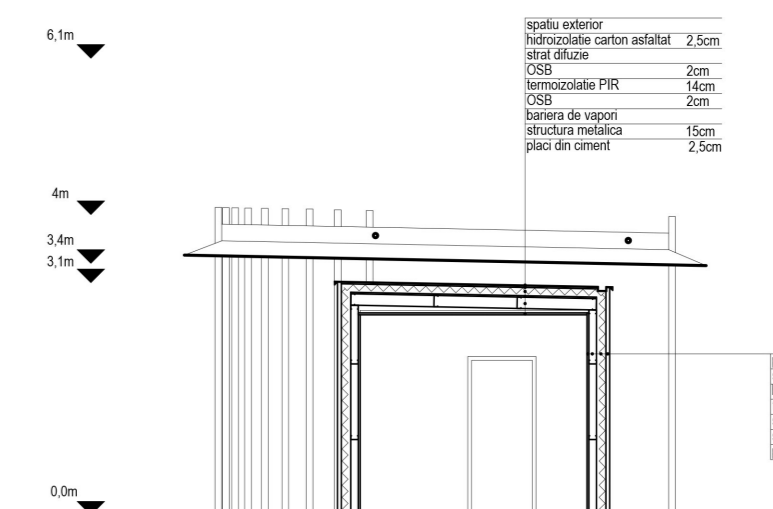

Secțiune transversală

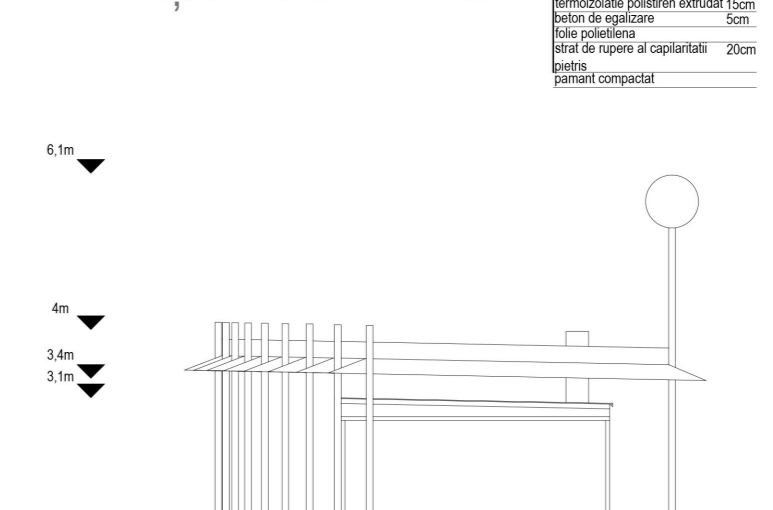

Elevație longitudinală

Beneficiar:
SECTORUL 6 AL MUNICIPIULUI BUCUREȘTI

Proiectant general, arhitectură, peisaj, amenajări exterioare:
METAPOLIS Architects
 Av. Dr. C. Cioculescu, nr. 120, București, România, BE 067485618
 Str. Al. Macedonski 17, Cluj-Napoca, România, RO 0371229
 www.metapolis.eu

Proiectat: arhitect urbanist Mircea Murteanu
 arhitect Cristian Parasca
 arhitect stăpîn Diana Eava
 arhitect stăpîn Mihai Gion
 st. arhitect Laura Dinu
 arhitect Ștefan Mirică

Colaborator specializat peisaj:
Studio de peisaj ANA HORHAT
 www.anahorhat.com
 Proiectat: arhitect peisagist Ana Horhat
 arhitect Iovana Svirid
 inginer peisagist Claudiu Ugeas
 inginer peisagist Felicia Răzvoiu

Proiectant specializată rețea edilitare, inginerie, construcții hidroenergetice:
SC PRODECO Arhitectura și Inginerie SRL
 Proiectanți inginerie: Ing. Flavia Cergă
 Ing. Cristi Teremuz
 Ing. Adrian V. Cișpan
 Ing. Maxim Toșca
 Ing. Valentin Leacș
 Ing. Doinița Dragălici
 Ing. Bogdan Chioresan

laculmorii@metapolis.eu

TITLU proiectant: Arhitectură Peisaj Land Mark
 Descriere contract: dezvoltare spațiu, construcții, amenajări peisagistice, amenajare drum ocolitor carosabil, circulații auto și pietonale, amenajări spații de recreere, culturale, educative, sport și comert și organizare extensivă terenuri

(© Acest document este proprietatea exclusivă de proiectant și Poziția Land Mark și nu poate fi reprodus, copiat, distribuit sau utilizat în alt scop decât cel pentru care a fost realizat. Documentul este valabil numai în scopul și pentru proiectul în discuție.)

Planșă:
 Planșă pavilioane propuse

Faza: SF și DTAC Pl. nr.: ad1 Data: 12/06/2023 Scara: 1:100