


ANEXĂ LA
H.C.L. S.G NR.

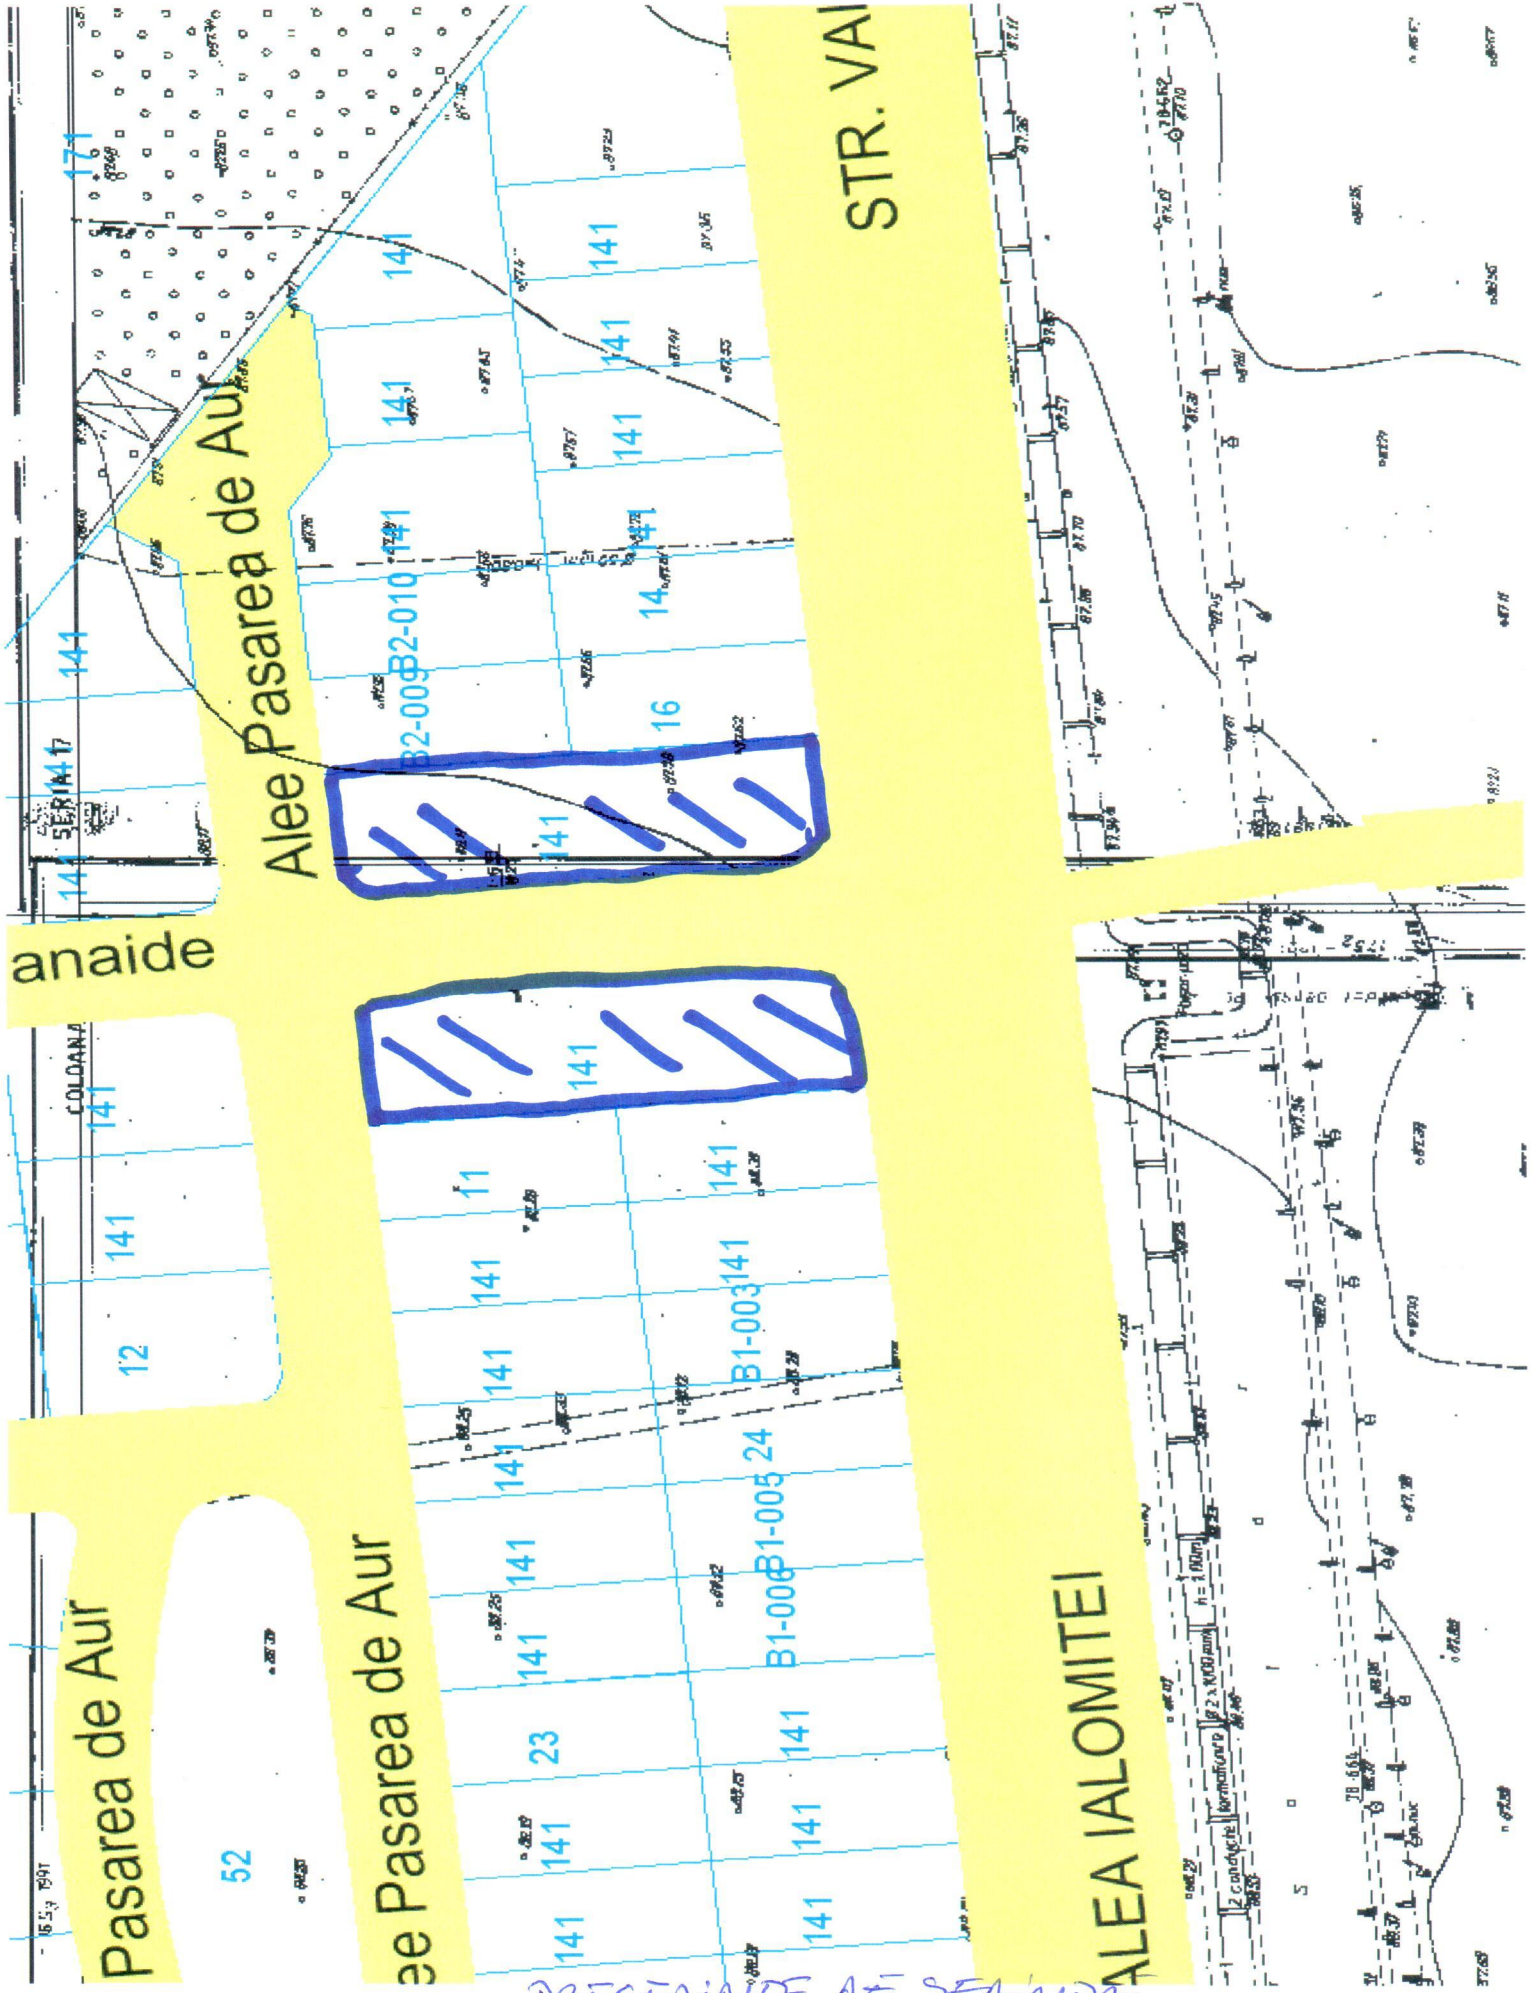

anaide

Pasarea de Aur

52

ee Pasarea de Aur

STR. VAI

ALEA IALOMITEI

PREȘEDINTE AȘ SEANINĂ,