




P.U.D.

"Locuinta P+M"
Bucuresti, sector 6, strada Crisul Repede nr. 29

PLAN CADASTRAL SCARA 1:500 aferent imobilului situat in Str. Crisul Repede, Nr. 29, sector 6, Bucuresti

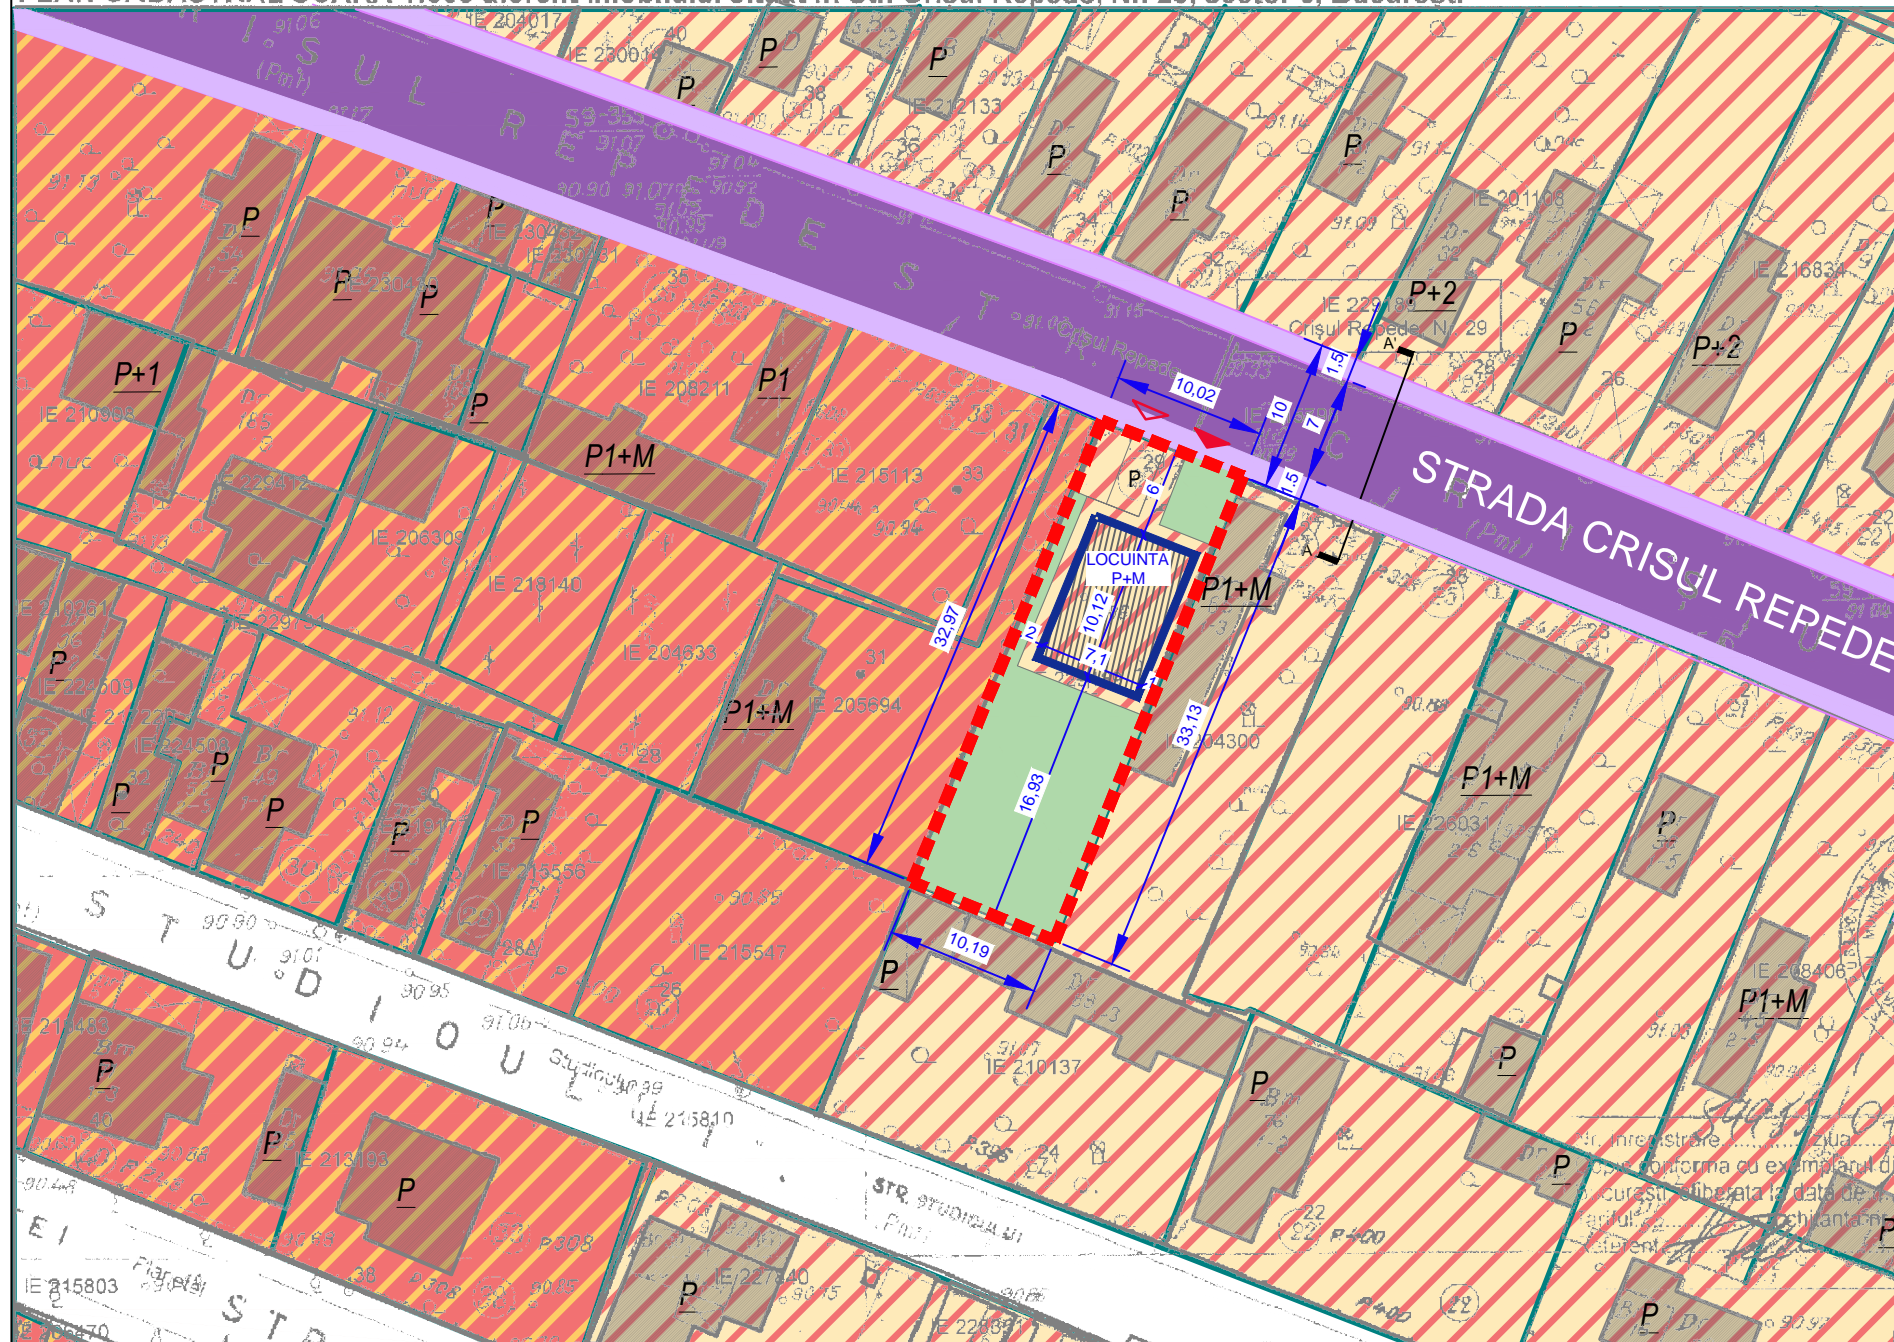

Documentații cadastrale avizate
Construcții înregistrate în sistemul integrat de cadastru și carte funciară
OCPI Bucuresti, Bd.Expoziției, nr. 1
Data: 11.09.2017
Intocmit: Adrian Păun

Legenda

Limite

Limita terenului studiat

Constructii

Edificabil propus

Spatiu verde

Funcțiuni

UTR M3: Zona mixta situata in afara limitelor zonei protejate, avand regim de construire continuu sau discontinuu si inaltime maxime de P+4 niveluri


UTR M2: Zona mixta situata in afara limitelor zonei protejate, avand regim de construire continuu sau discontinuu si inaltime maxime de P+14 cu accente foarte inalte;

Circulații

Circulații carosabile si pietonale

Acces pietonal/carosabil

S teren	341	mp
S construita	74.61	mp
S construita desfasurata	153.61	mp
POT maxim	60	%
CUT maxim	2.5	mp
Rh max	9.2	mp
S alei	65.49	mp
S spatiu verde	154	mp

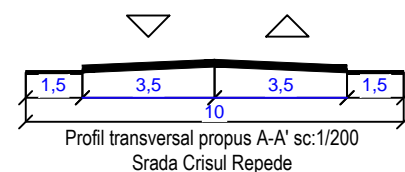

Nume		Semnatura	
Sef proiect	urb. Dan Simion		
Proiectat	urb. Dan Simion		
Desenat	urb. Dan Simion		

Nume proiect Plan Urbanistic de Detaliu "Locuinta P+M"		Proiect nr. 108 / 2018	
Adresa proiect Loc. Bucuresti, sector 6, Str. Crisul Repede, Nr. 29			
Scara: 1:500	Beneficiar Furnica Constantin	Faza: P.U.D.	
Data: aprilie 2018	Nume plansa Reglementari urbanistice	Plansa nr.: U05	