


PLAN DE INCADRARE IN ZONA

1:2000

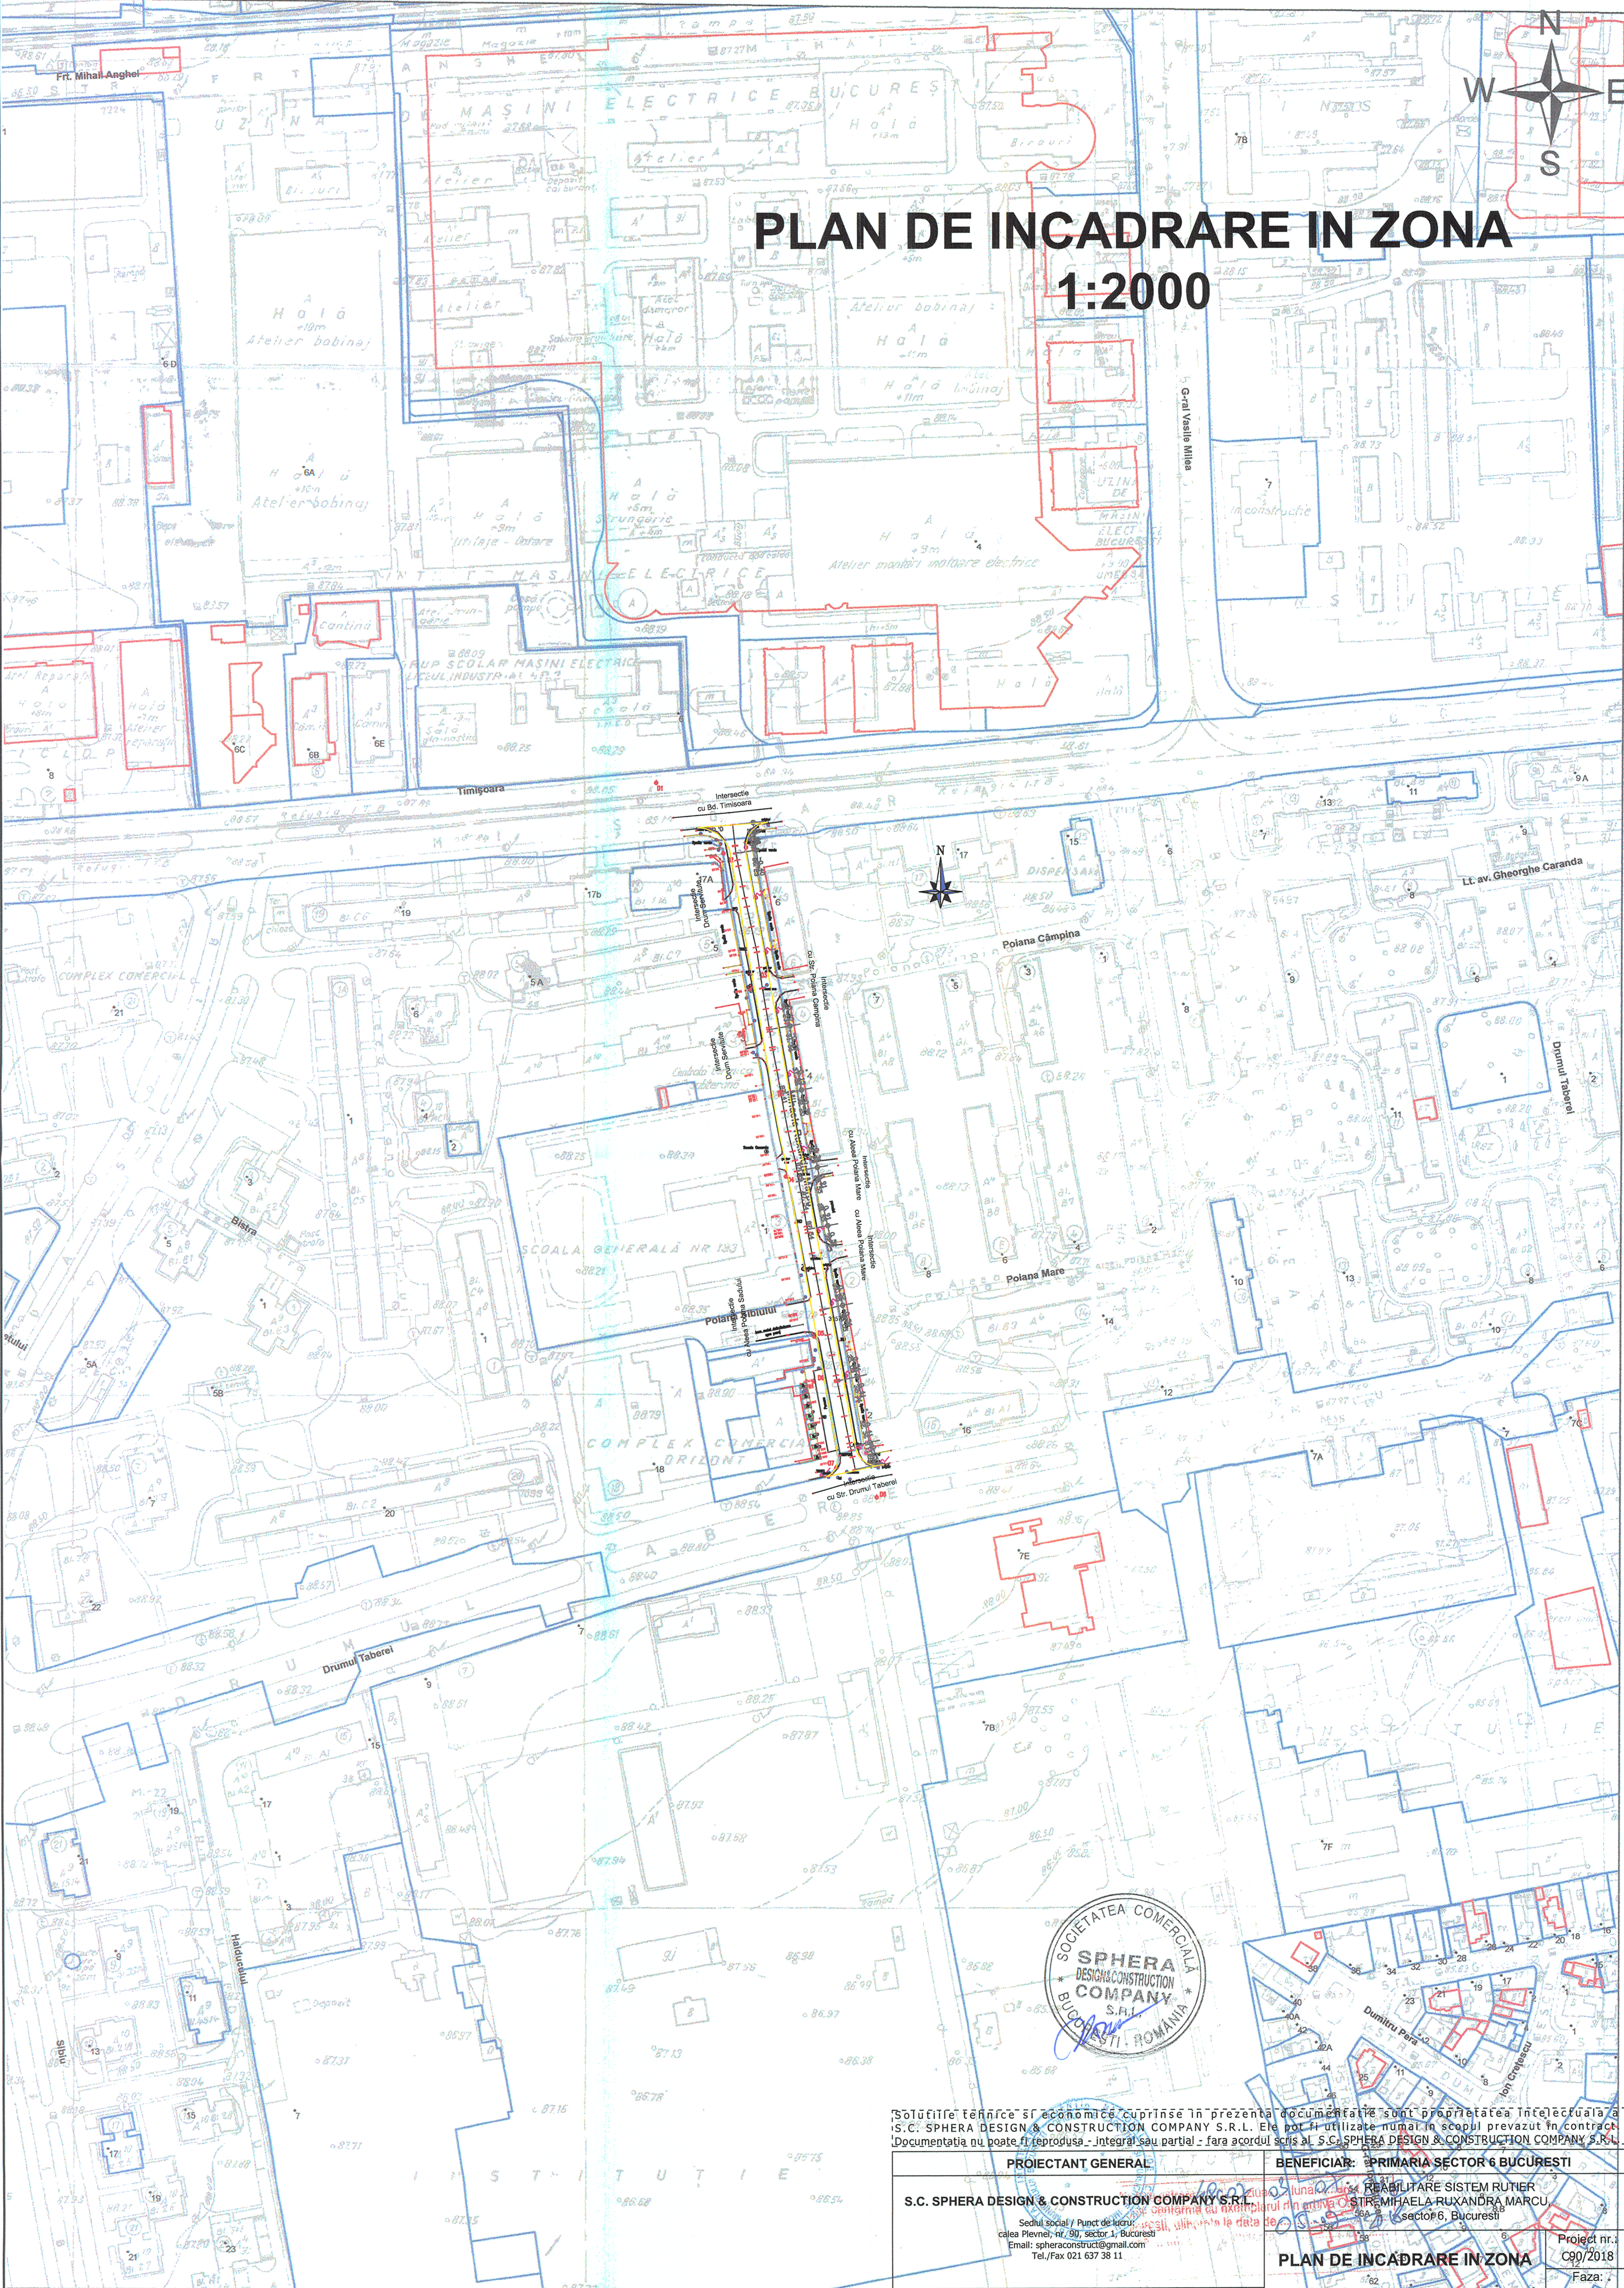

Soluțiile tehnice și economice cuprinse în prezenta documentație sunt proprietatea intelectuală a S.C. SPHERA DESIGN & CONSTRUCTION COMPANY S.R.L. Ele pot fi utilizate numai în scopul prevăzut în contract. Documentația nu poate fi reprodusă - integral sau parțial - fără acordul scris al S.C. SPHERA DESIGN & CONSTRUCTION COMPANY S.R.L.

PROIECTANT GENERAL		BENEFICIAR: PRIMĂRIA SECTOR 6 BUCUREȘTI	
S.C. SPHERA DESIGN & CONSTRUCTION COMPANY S.R.L.		REABILITARE SISTEM RUTIER	
Sediul social / Punct de lucru: Calea Pievnei nr. 99, sector 1, București Email: spheradecor@gmail.com Tel./Fax 021 637 38 11		Str. MIHAELA RUXANDRA MARCU sector 6, București	
PLAN DE INCADRARE IN ZONA		Proiect nr. C90/2018	
		Faza:	

CALITATEA	NUME	SEMNATURA	DATA	Rev.	Plansa	PLANSA
Sef proiect	ing. Laurentiu IONESCU		2018			01
Proiectat	ing. Catalin CRACIUN					
Desenat	ing. Catalin CRACIUN					
			1:2000	2018	0	1/1