


PLAN ETAJ  
Scara 1:100

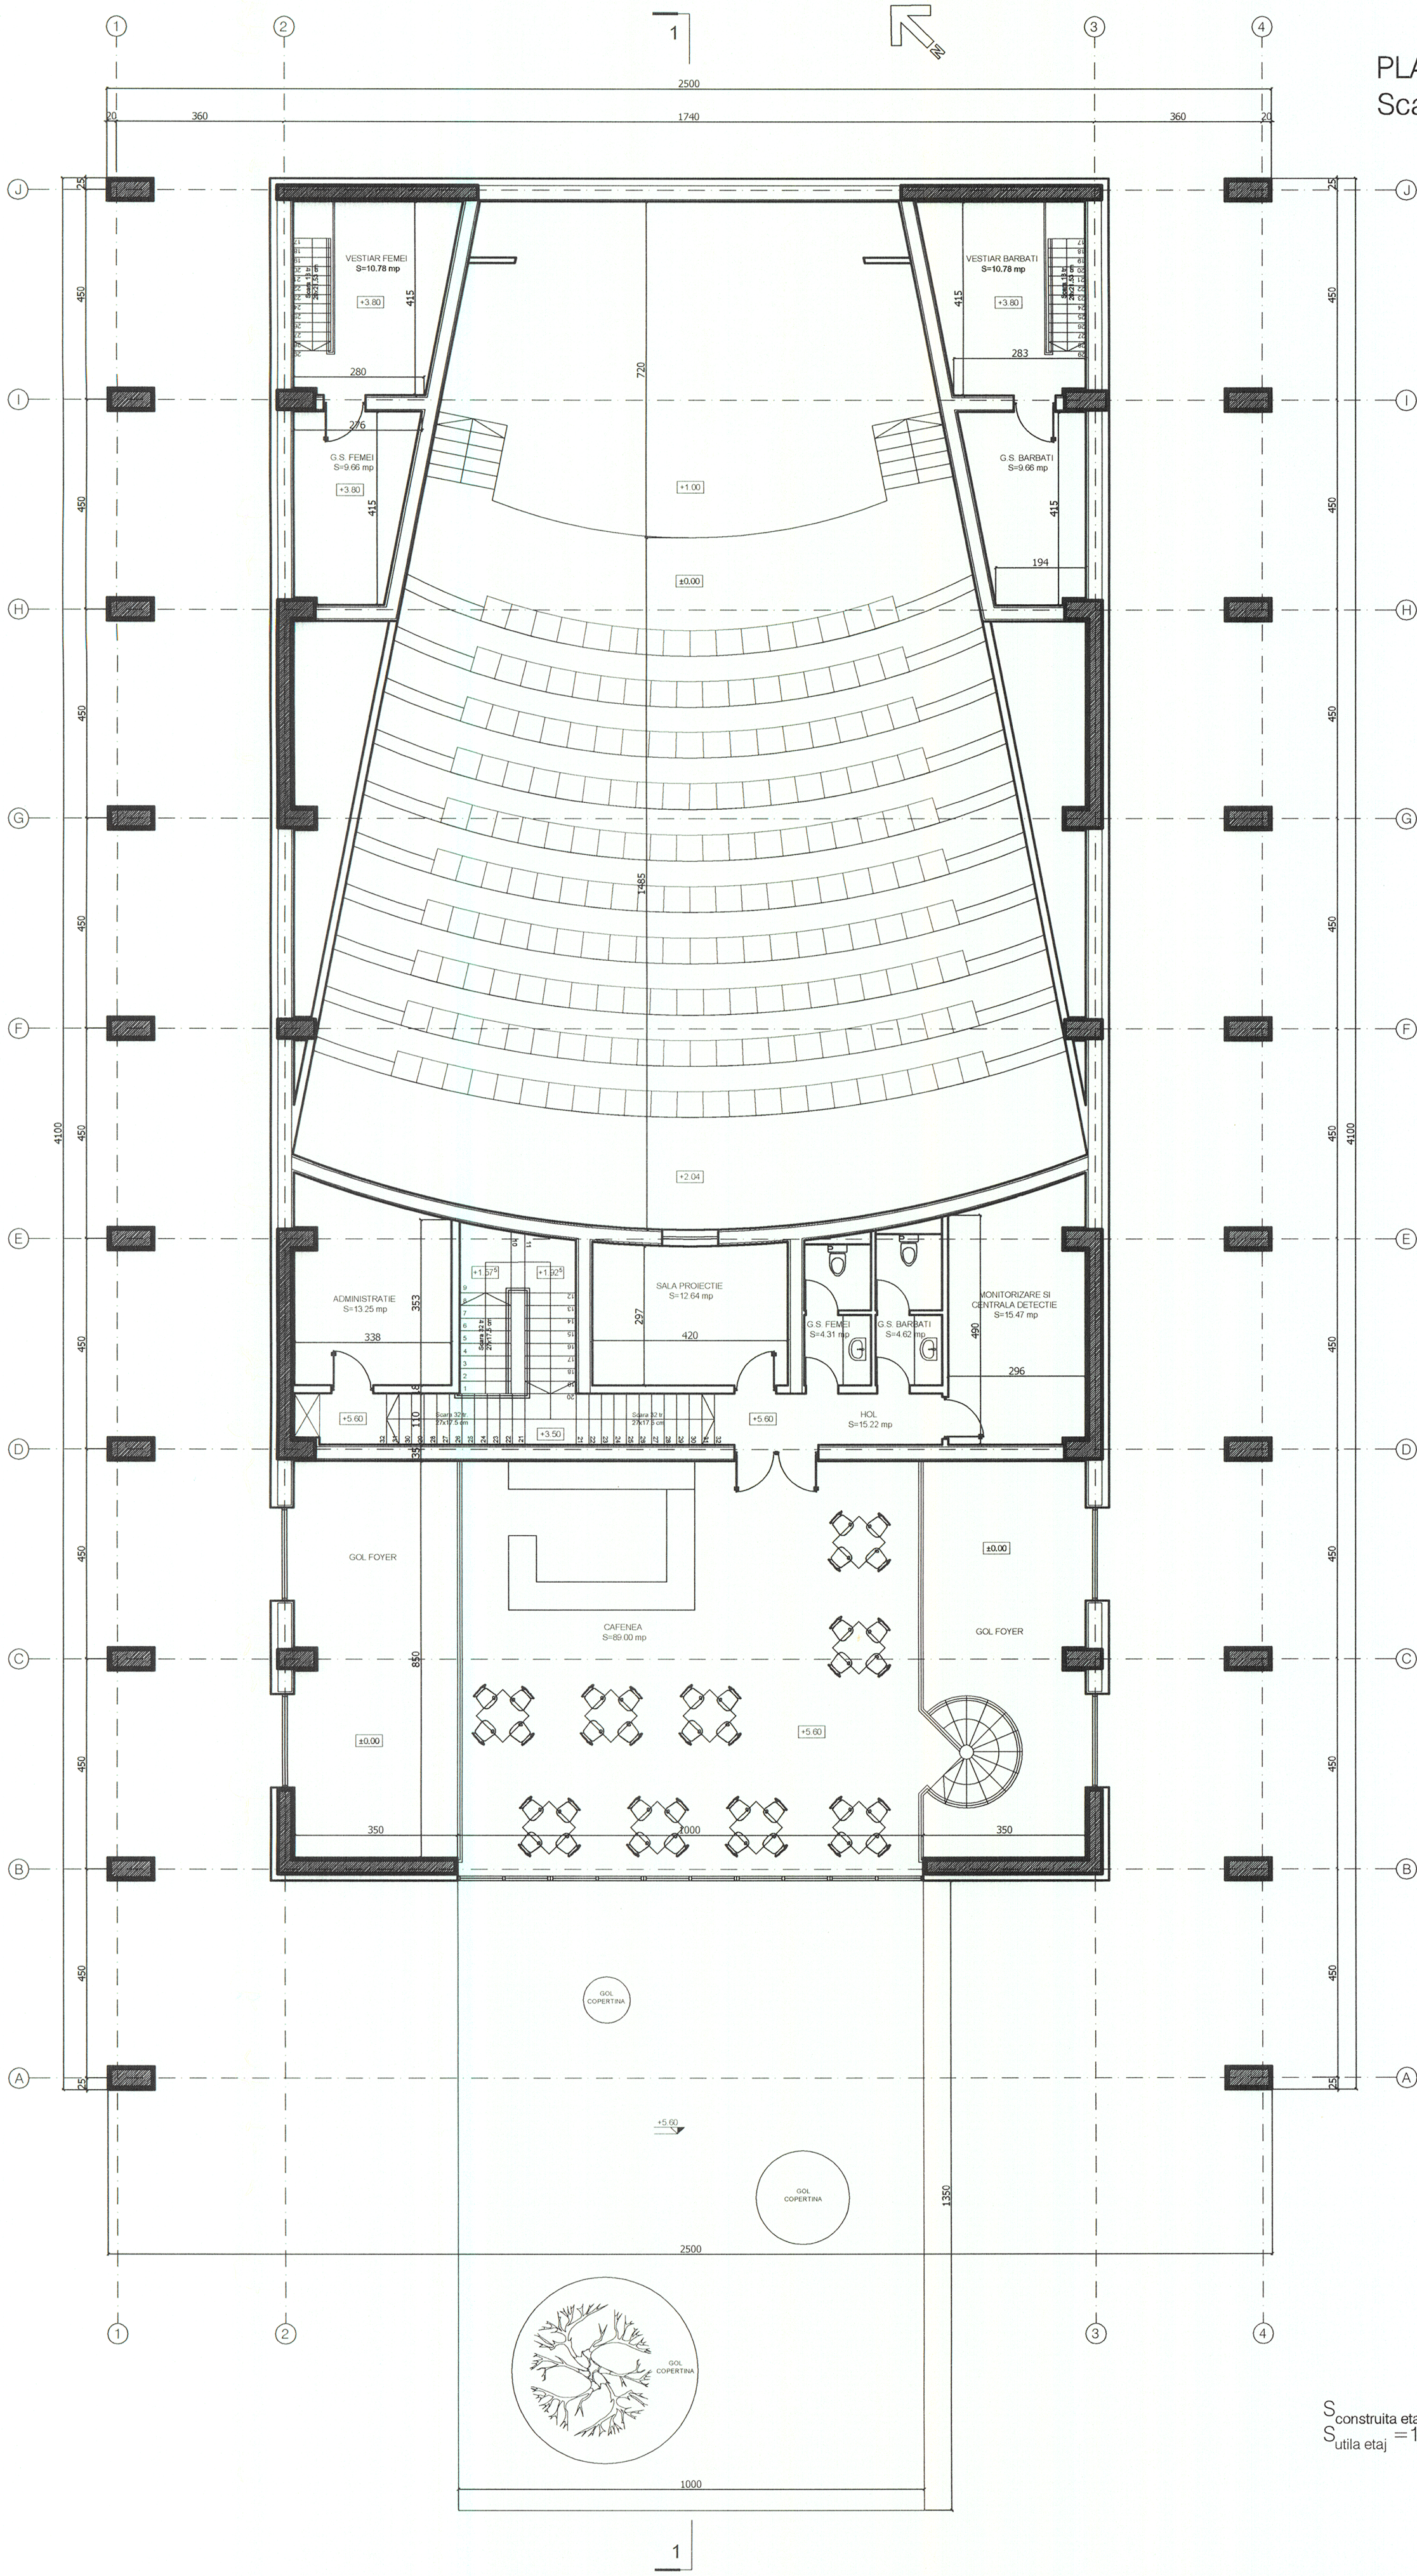



ORDINUL ARHITECTILOR  
DIN ROMANIA  
7096  
Alin - Cantemir  
TOADER  
Arhitect cu drept de semnatura

S.construita etaj = 1025 mp  
S.utila etaj = 195,39 mp

SOCIETATEA COOPERATIVA  
HORIZON  
ARCHITECTURA  
BUCURESTI - ROMANIA

Solutiile tehnice si economice cuprinse in prezenta documentatie sunt proprietatea intelectuala a S.C. HORIZON ARCHITECTURE S.R.L. Ele pot fi utilizate numai in scopul prevazut in contract. Documentatia nu poate fi reprodusa - integral sau partial - fara acordul scris al S.C. HORIZON ARCHITECTURE S.R.L.

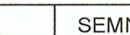PROIECTANT GENERAL			BENEFICIAR: PRIMARIA SECTOR 6 BUCURESTI			
S.C. HORIZON ARCHITECTURE S.R.L. J40/15915/2016; CUI 36805400			DOCUMENTATIE TEHNICO ECONOMICA PENTRU DEMOLAREA SI CONSTRUIREA OBIECTIVULUI DE INVESTITII CINEMA GIULESTI Calea Giulesti, nr. 56A, sector 6, Bucuresti			
Sediul social / Punct de lucru: sos. Oltenitei, nr. 105A, sector 4, Bucuresti			ARHITECTURA  PLAN ETAJ			Proiect nr.: C75/2017
						Faza: S.F.
CALITATEA	NUME	SEMNATURA	Scara:	Data:	Rev:	Plansa
Sef proiect	ing. Laurentiu IONESCU					
Proiectat	arh. Alin-Cantemir TOADER					
Desenat	arh. Alin-Cantemir TOADER					
						A04