


FATADA
SUD-EST
Scara 1:100

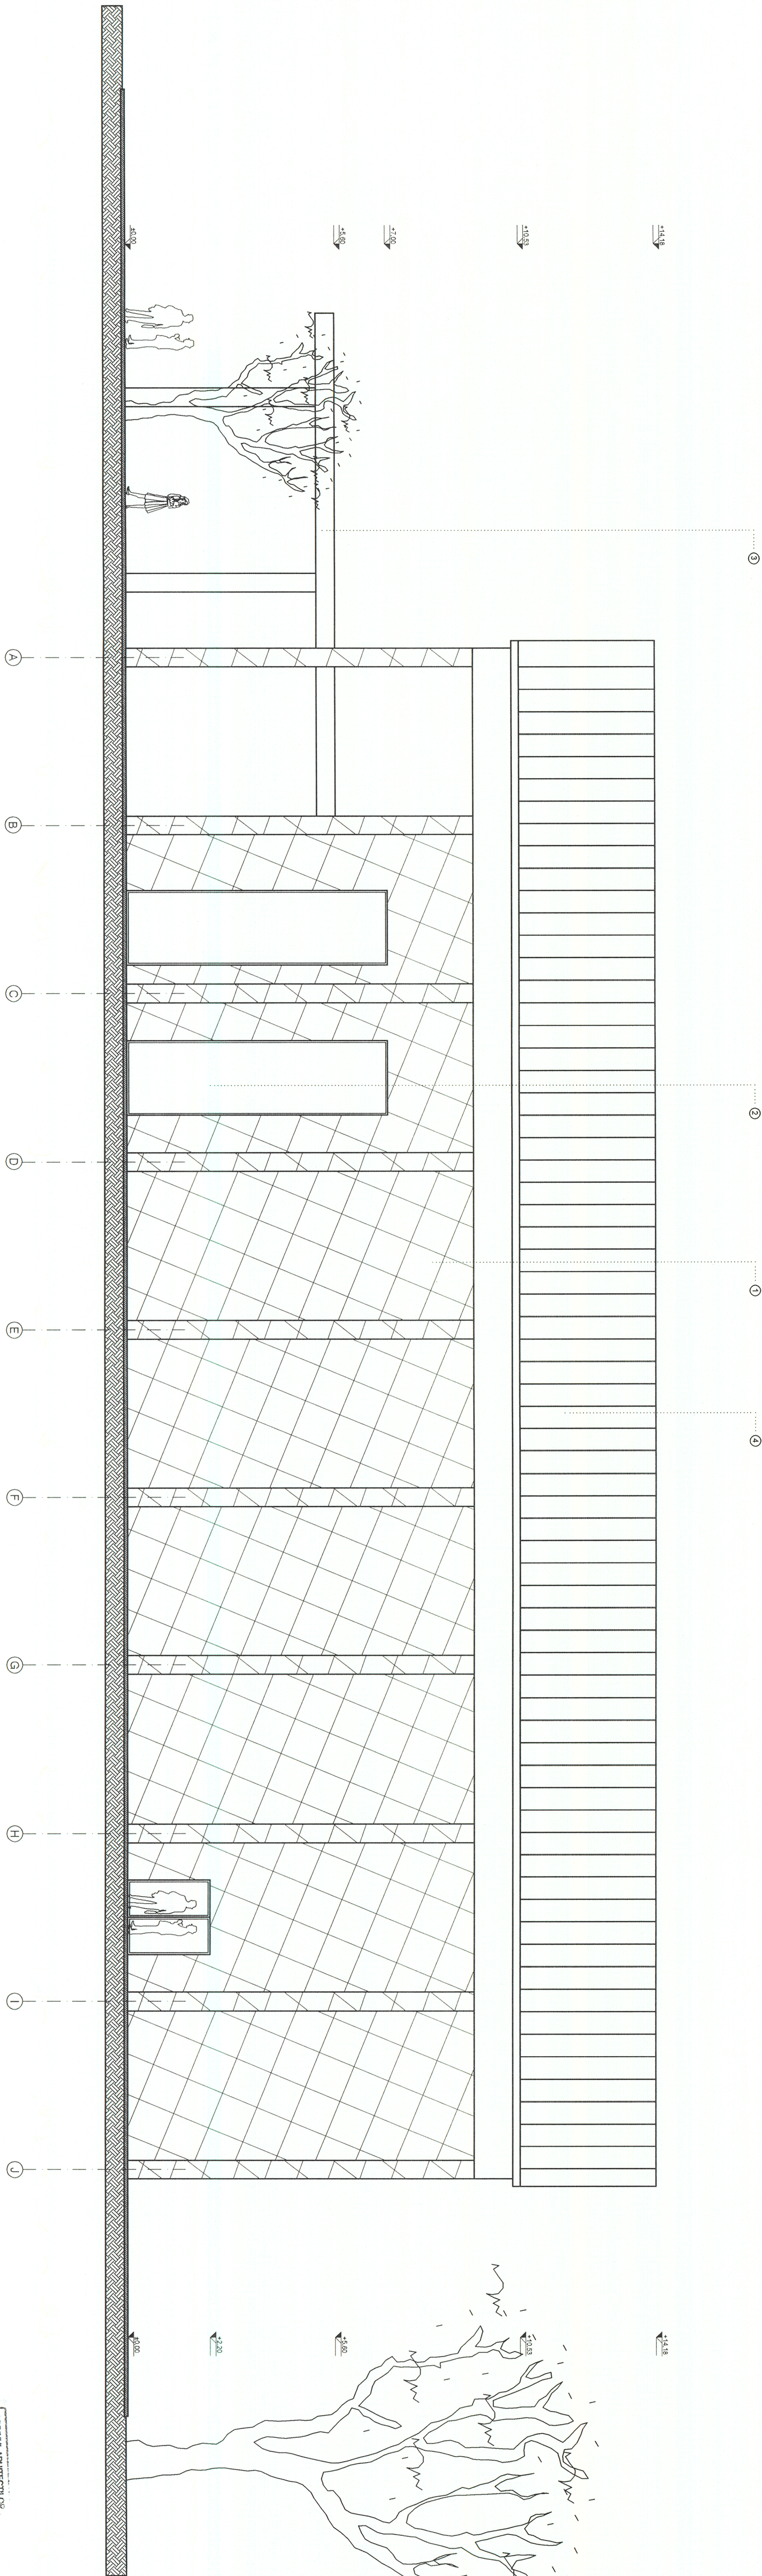

LEGENDA:

1. Placare fatada panel HPL, culoare alba
2. Tamplarie aluminiu
3. Copertina acces
4. Tabla faltuita culoare gri inchis

Soluțiile tehnice și economice cuprinse în prezenta documentație sunt proprietatea intelectuală a S.C. HORIZON ARCHITECTURE S.R.L. Ele pot fi utilizate numai în scopul prevăzut în contract. Documentația nu poate fi reproducă - integral sau parțial - fără acordul scris al S.C. HORIZON ARCHITECTURE S.R.L.			
PROIECTANT GENERAL		BENEFICIAR: PRIMĂRIA SECTOR 6 BUCUREȘTI	
S.C. HORIZON ARCHITECTURE S.R.L. J40/15915/2016; CUI 36805400		DOCUMENTAȚIE TEHNICO-ECONOMICĂ PENTRU DEMOLAREA ȘI CONSTRUIREA OBIECTIVULUI DE INVESTIȚII CINEMA GIULEȘTI Calea Giulești, nr. 56A, sector 6, București	
Soluția socială / Punct de lucru: soa, Oficiu nr. 105A, sector 4, București		Proiect nr.: C75/2017	
CAUTATEA	NUME	SEMANTURA	ARHITECTURA
Set proiect	ing. Laurentiu IONESCU	<i>[Signature]</i>	Faza: S.F.
Proiectat	arh. Alin-Cantemir TOADER	<i>[Signature]</i>	ARHITECTURA
Desenat	arh. Alin-Cantemir TOADER	<i>[Signature]</i>	A06
Scara:	1:100	Data:	2017
Rev:	0	Planșa	1/1

