



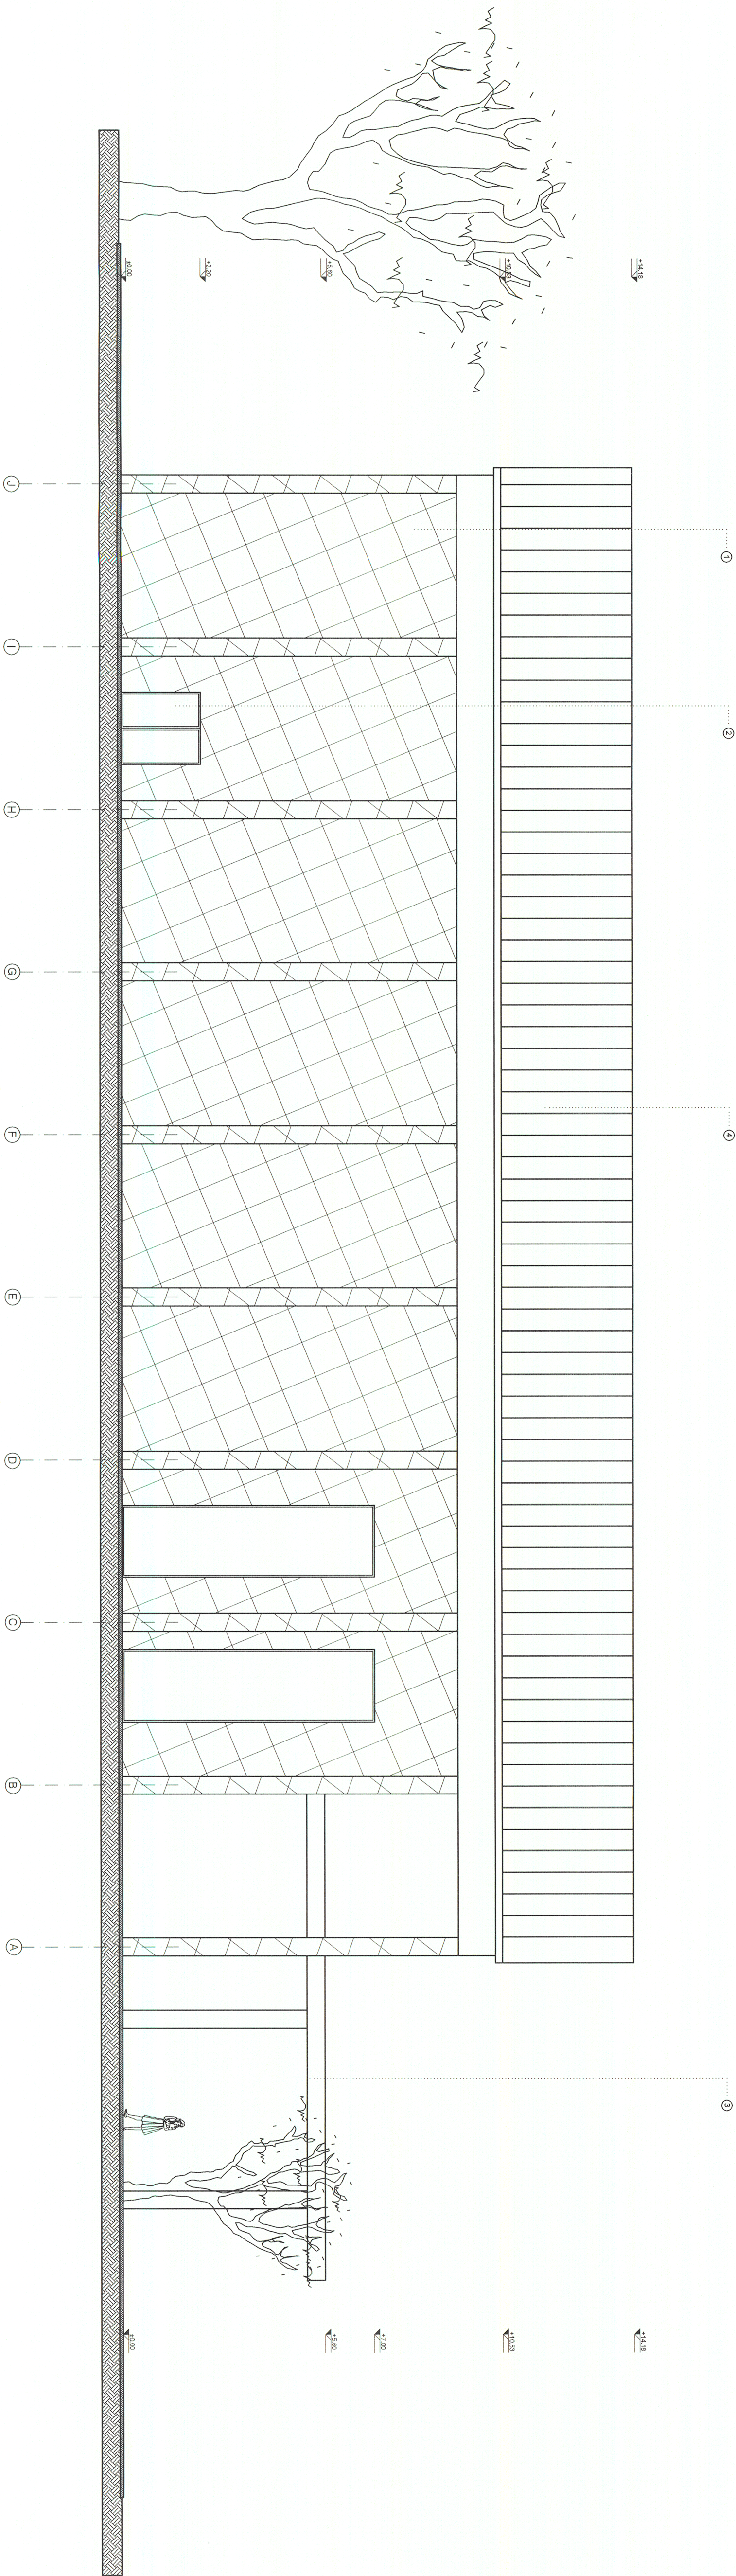

FATADA
NORD-VEST
Scara 1:100

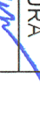

LEGENDA:

1. Placare fatada panel HPL, culoare alba
2. Tamplarie aluminiu
3. Coperțina acces
4. Tabla falțuită culoare gri închis

PROJECTANT GENERAL				BENEFICIAR: PRIMĂRIA SECTOR 6 BUCUREȘTI			
S.C. HORIZON ARHITECTURE S.R.L. J40/15919/2016; CUI 36805400				DOCUMENTAȚIE TEHNICĂ ECONOMICĂ PENTRU DEZVOLTAȘI ȘI CONSTRUIREA OBIECTIVULUI DE INVESTIȚII CĂMINA ȘCOLARĂ Ș11.15.11			
Sediu social / Punct de lucru: sos. Otopeniei, nr. 105A, sector 4, București				Cămină Giulești, nr. 55A, sector 6, București			
CAUTĂTEA		NUME	SEMNATURA	ARHITECTURA			
Ser proiect		Ing. Laurențiu IONESCU		FATADA NORD-VEST			
Proiectat		arh. Alin-Cantemir TOADER		Scara:	Data:	Rev:	Planșa
Desenat		arh. Alin-Cantemir TOADER		1:100	2017	0	1/1
				ARHITECTURA			
				S.F.			
				Faza:			
				CS/2017			
				A08			

