


SECTIUNE  
LONGITUDINALA  
Scara 1:100

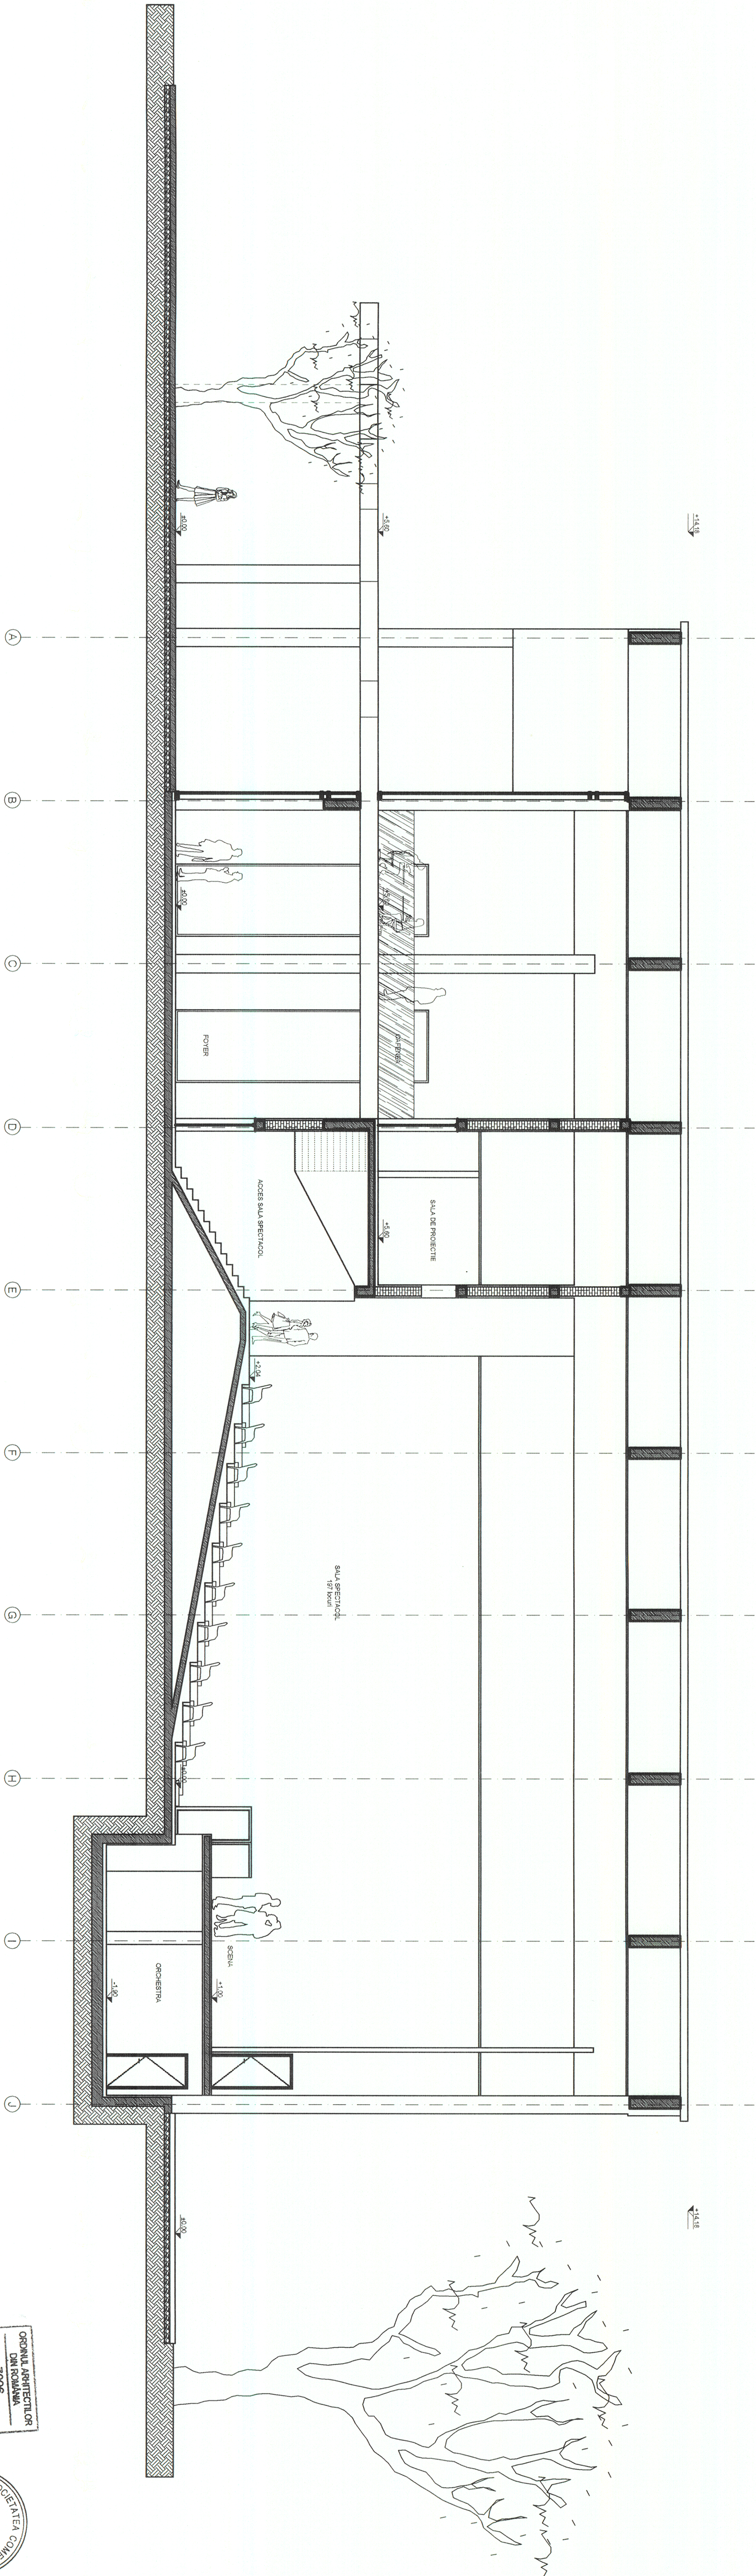

Soluțiile tehnice și economice cuprinse în prezenta documentație sunt proprietatea intelectuală a S.C. HORIZON ARHITECTURE S.R.L. Ele pot fi utilizate numai în scopul prevăzut în contract. Documentația nu poate fi reproducă - integral sau parțial - fără acordul scris al S.C. HORIZON ARHITECTURE S.R.L.

PROIECTANT GENERAL		BENEFICIAR: PRIMĂRIA SECTOR 6 BUCUREȘTI	
S.C. HORIZON ARHITECTURE S.R.L. J40/15915/2016, CUI 3805400 Sediu social / Punct de lucru: soa. Obtenit nr. 1054, sector 4, București		DOCUMENTAȚIE TEHNICO ECONOMICĂ PENTRU DEMOLAREA ȘI CONSTRUIREA OBIECTIVULUI DE INVESTIȚII CINEMA GIULEȘTI Calea Giulești, nr. 56A, sector 6, București	
CAUTATEA	NUME	SEMNATURA	ARHITECTURA
Sei proiect	Ing. Laurentiu IONESCU		Faza
Proiectat	arh. Alin-Cantemir TOADER		ARHITECTURA
Desenat	arh. Alin-Cantemir TOADER		Proiect nr.: C75/2017
		SECTIUNE LONGITUDINALA	
		Scara: 1:100	
		Data: 2017	
		Rev: 0	
		Planșa 1/1	
		A09	

