














| | | | |
|---|----------------|---|---|
| B | | | |
| A | | | |
| Revizia | Data | Numele | Motivul revizuirii si documentul |
| <div>S.C. EXCLUSIVE ENGINEERING S.R.L.</div> <div><div></div><div>Sos. Pantelimon, Nr. 225, Bl. 66, Sc. 6 Et.12, Sect. 2, cod 021601, Bucuresti Nr. Inregistrare: J 40/2971/2011 CIF: 28176067</div></div> | | | <div>DOCUMENTATIA: REABILITARE SISTEM RUTIER STRADA DRUMUL BELSUGULUI BENEFICIAR: PRIMARIA SECTORULUI 6 LOCALITATEA: BUCURESTI</div> <div></div> <div>FAZA PROIECT: S.F.</div> |
| | NUMELE | SEMNET | Scara: |
| Desenat | Ing. Roman M. |  | 1:100; 1:1000 |
| Proiectat | Ing. Bunda M. |  | |
| Verificat | Ing. Nistor A. |  | Data: 10.2013 |
| Aprobat | Ing. Nistor A. |  | Format: 210x297 |
| Toate drepturile asupra folosirii si aplicarii prezentului desen apartin S.C. EXCLUSIVE ENGINEERING S.R.L. | | | <div>Denumire plansa: PROFILE LONGITUDINALE</div> <div>PROIECT: PR23.13</div> <div>PLANSA: PL-001</div> |

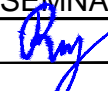

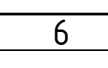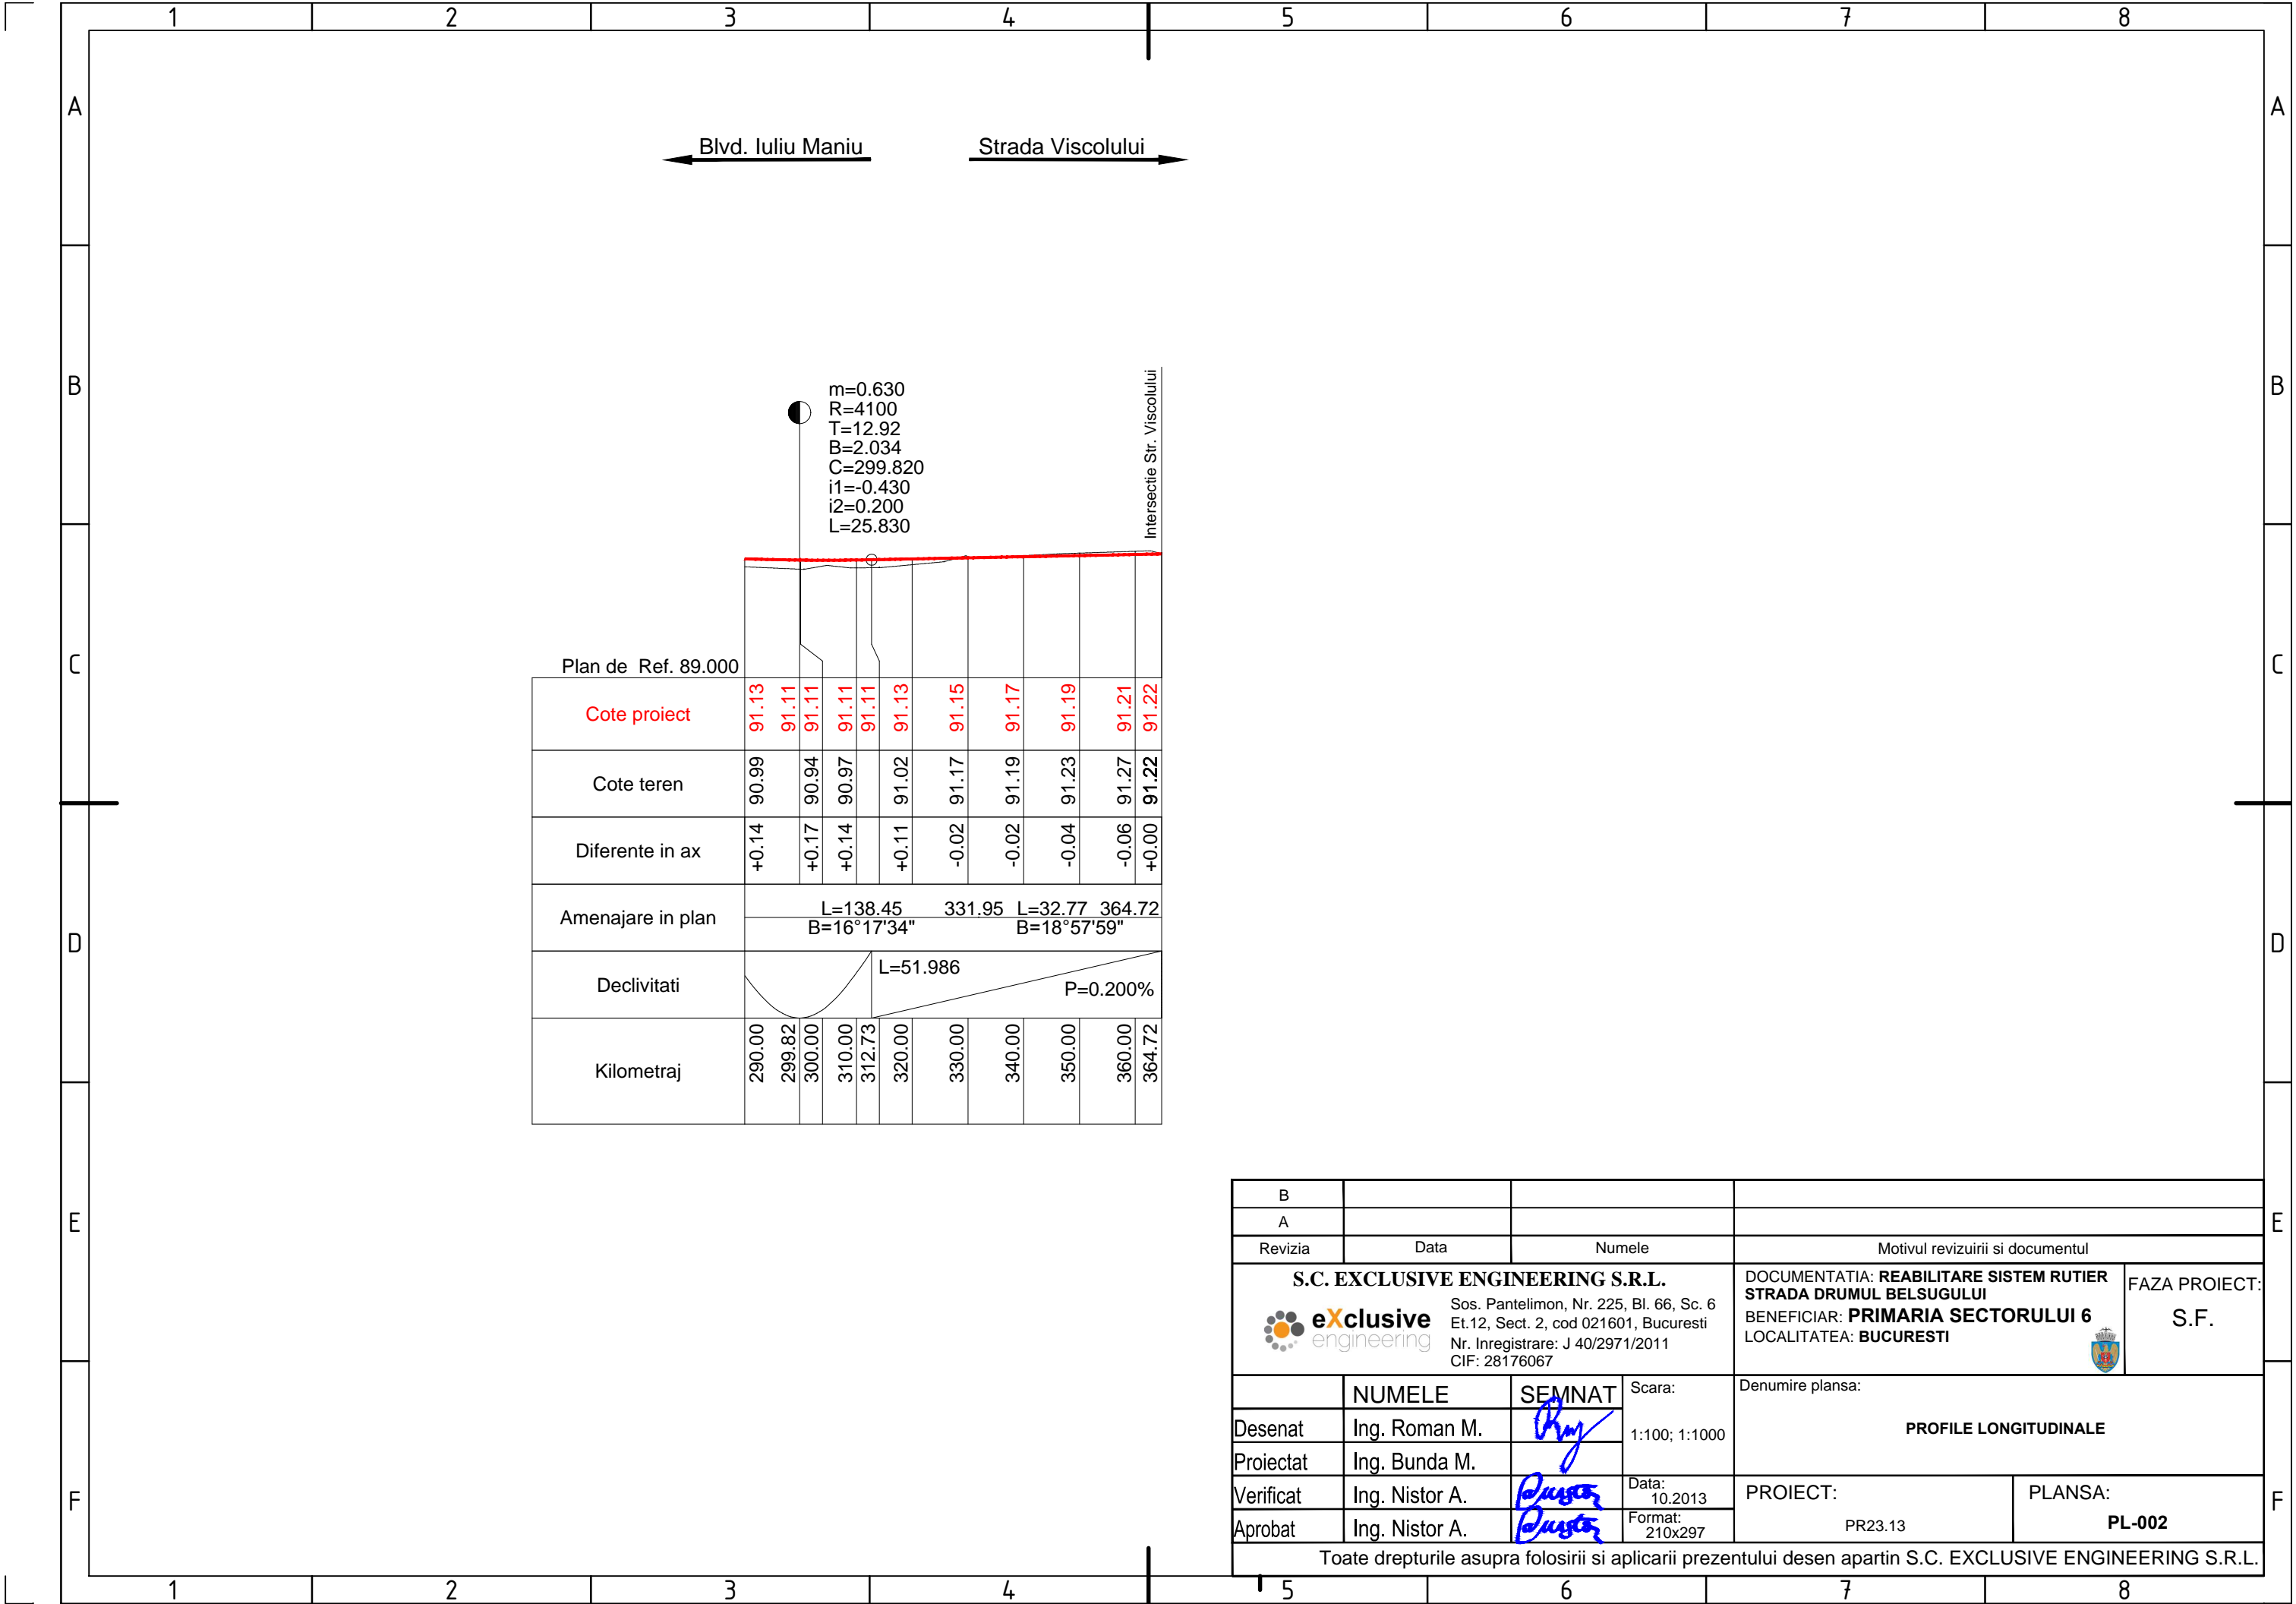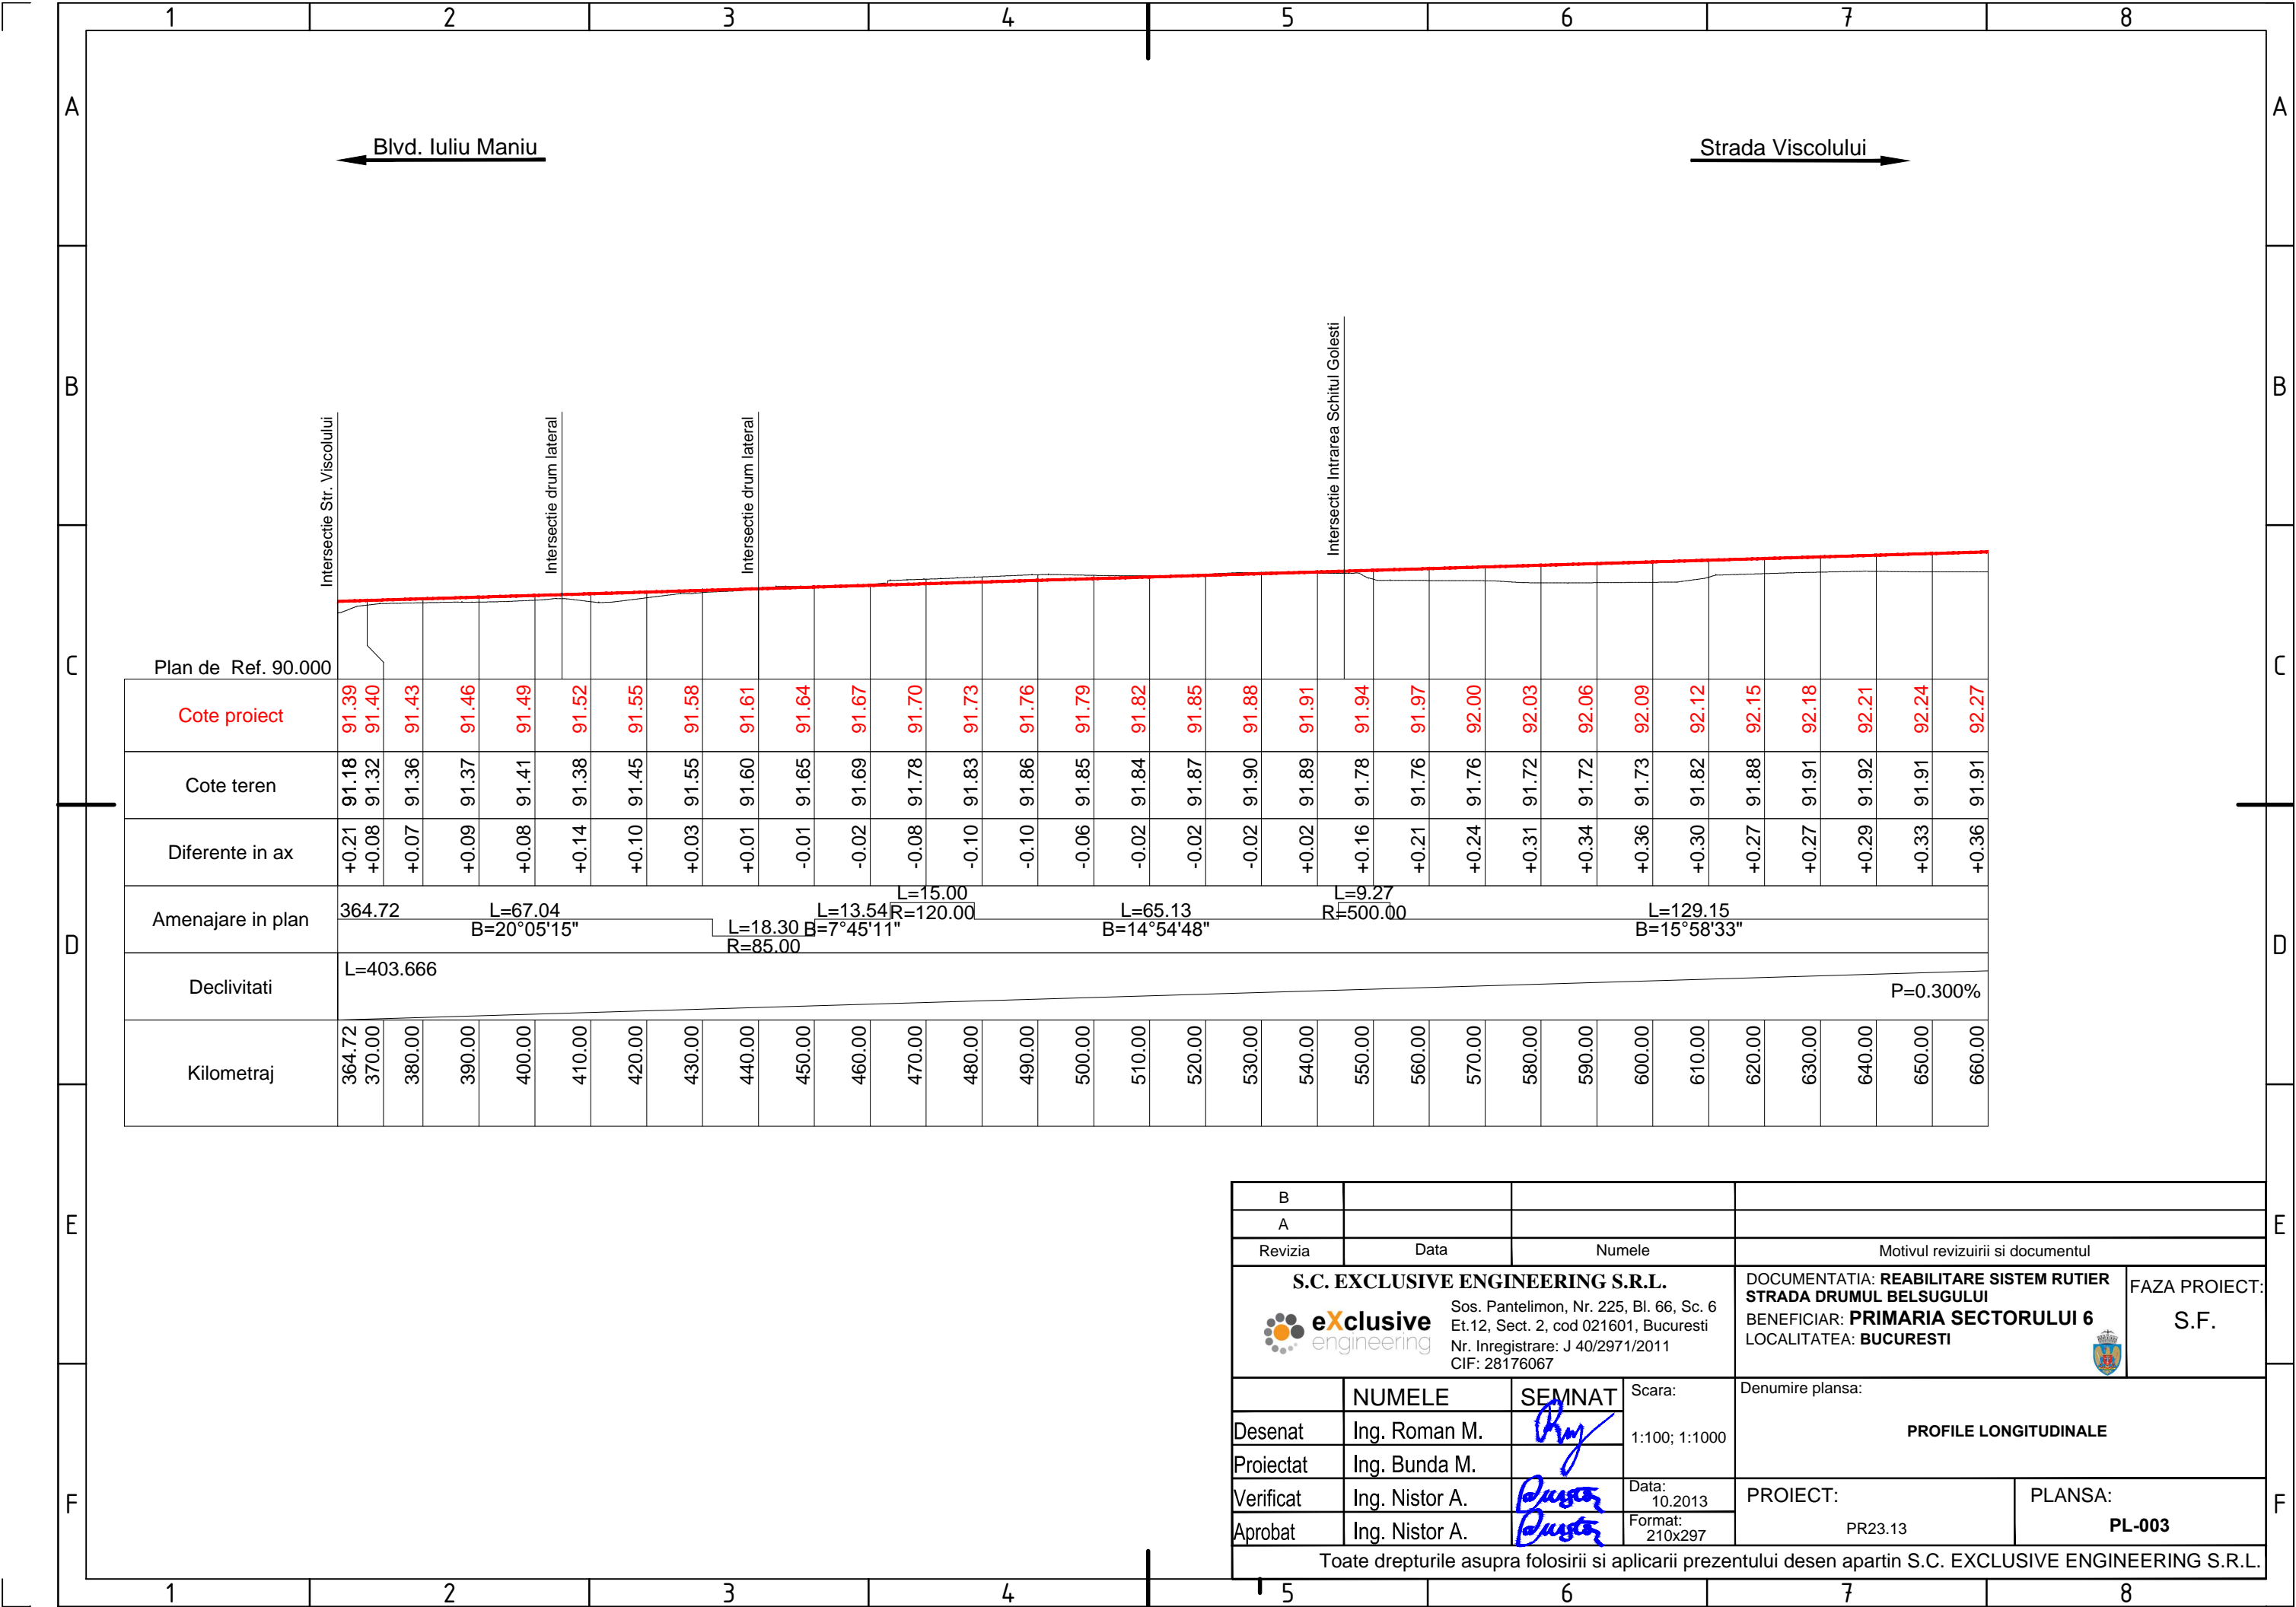
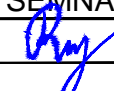
| | | | |
|---|----------------|---|---|
| B | | | |
| A | | | |
| Revizia | Data | Numele | Motivul revizuirii si documentul |
| S.C. EXCLUSIVE ENGINEERING S.R.L.  Sos. Pantelimon, Nr. 225, Bl. 66, Sc. 6 Et.12, Sect. 2, cod 021601, Bucuresti Nr. Inregistrare: J 40/2971/2011 CIF: 28176067 | | | DOCUMENTATIA: REABILITARE SISTEM RUTIER STRADA DRUMUL BELSUGULUI BENEFICIAR: PRIMARIA SECTORULUI 6 LOCALITATEA: BUCURESTI  |
| FAZA PROIECT: | | S.F. | |
| | NUMELE | SEM NAT | Scara: |
| Desenat | Ing. Roman M. |  | 1:100; 1:1000 |
| Proiectat | Ing. Bunda M. | | |
| Verificat | Ing. Nistor A. |  | Data: 10.2013 |
| Aprobat | Ing. Nistor A. |  | Format: 210x297 |
| Denumire plansa: | | PROIECT: PR23.13 | |
| | | PLANSA: PL-003 | |
| Toate drepturile asupra folosirii si aplicarii prezentului desen apartin S.C. EXCLUSIVE ENGINEERING S.R.L. | | | |

