


S+P+8 Bloc locuinte

GRADUL II DE REZISTENTA  
LA FOC

S+P+8 Bloc locuinte

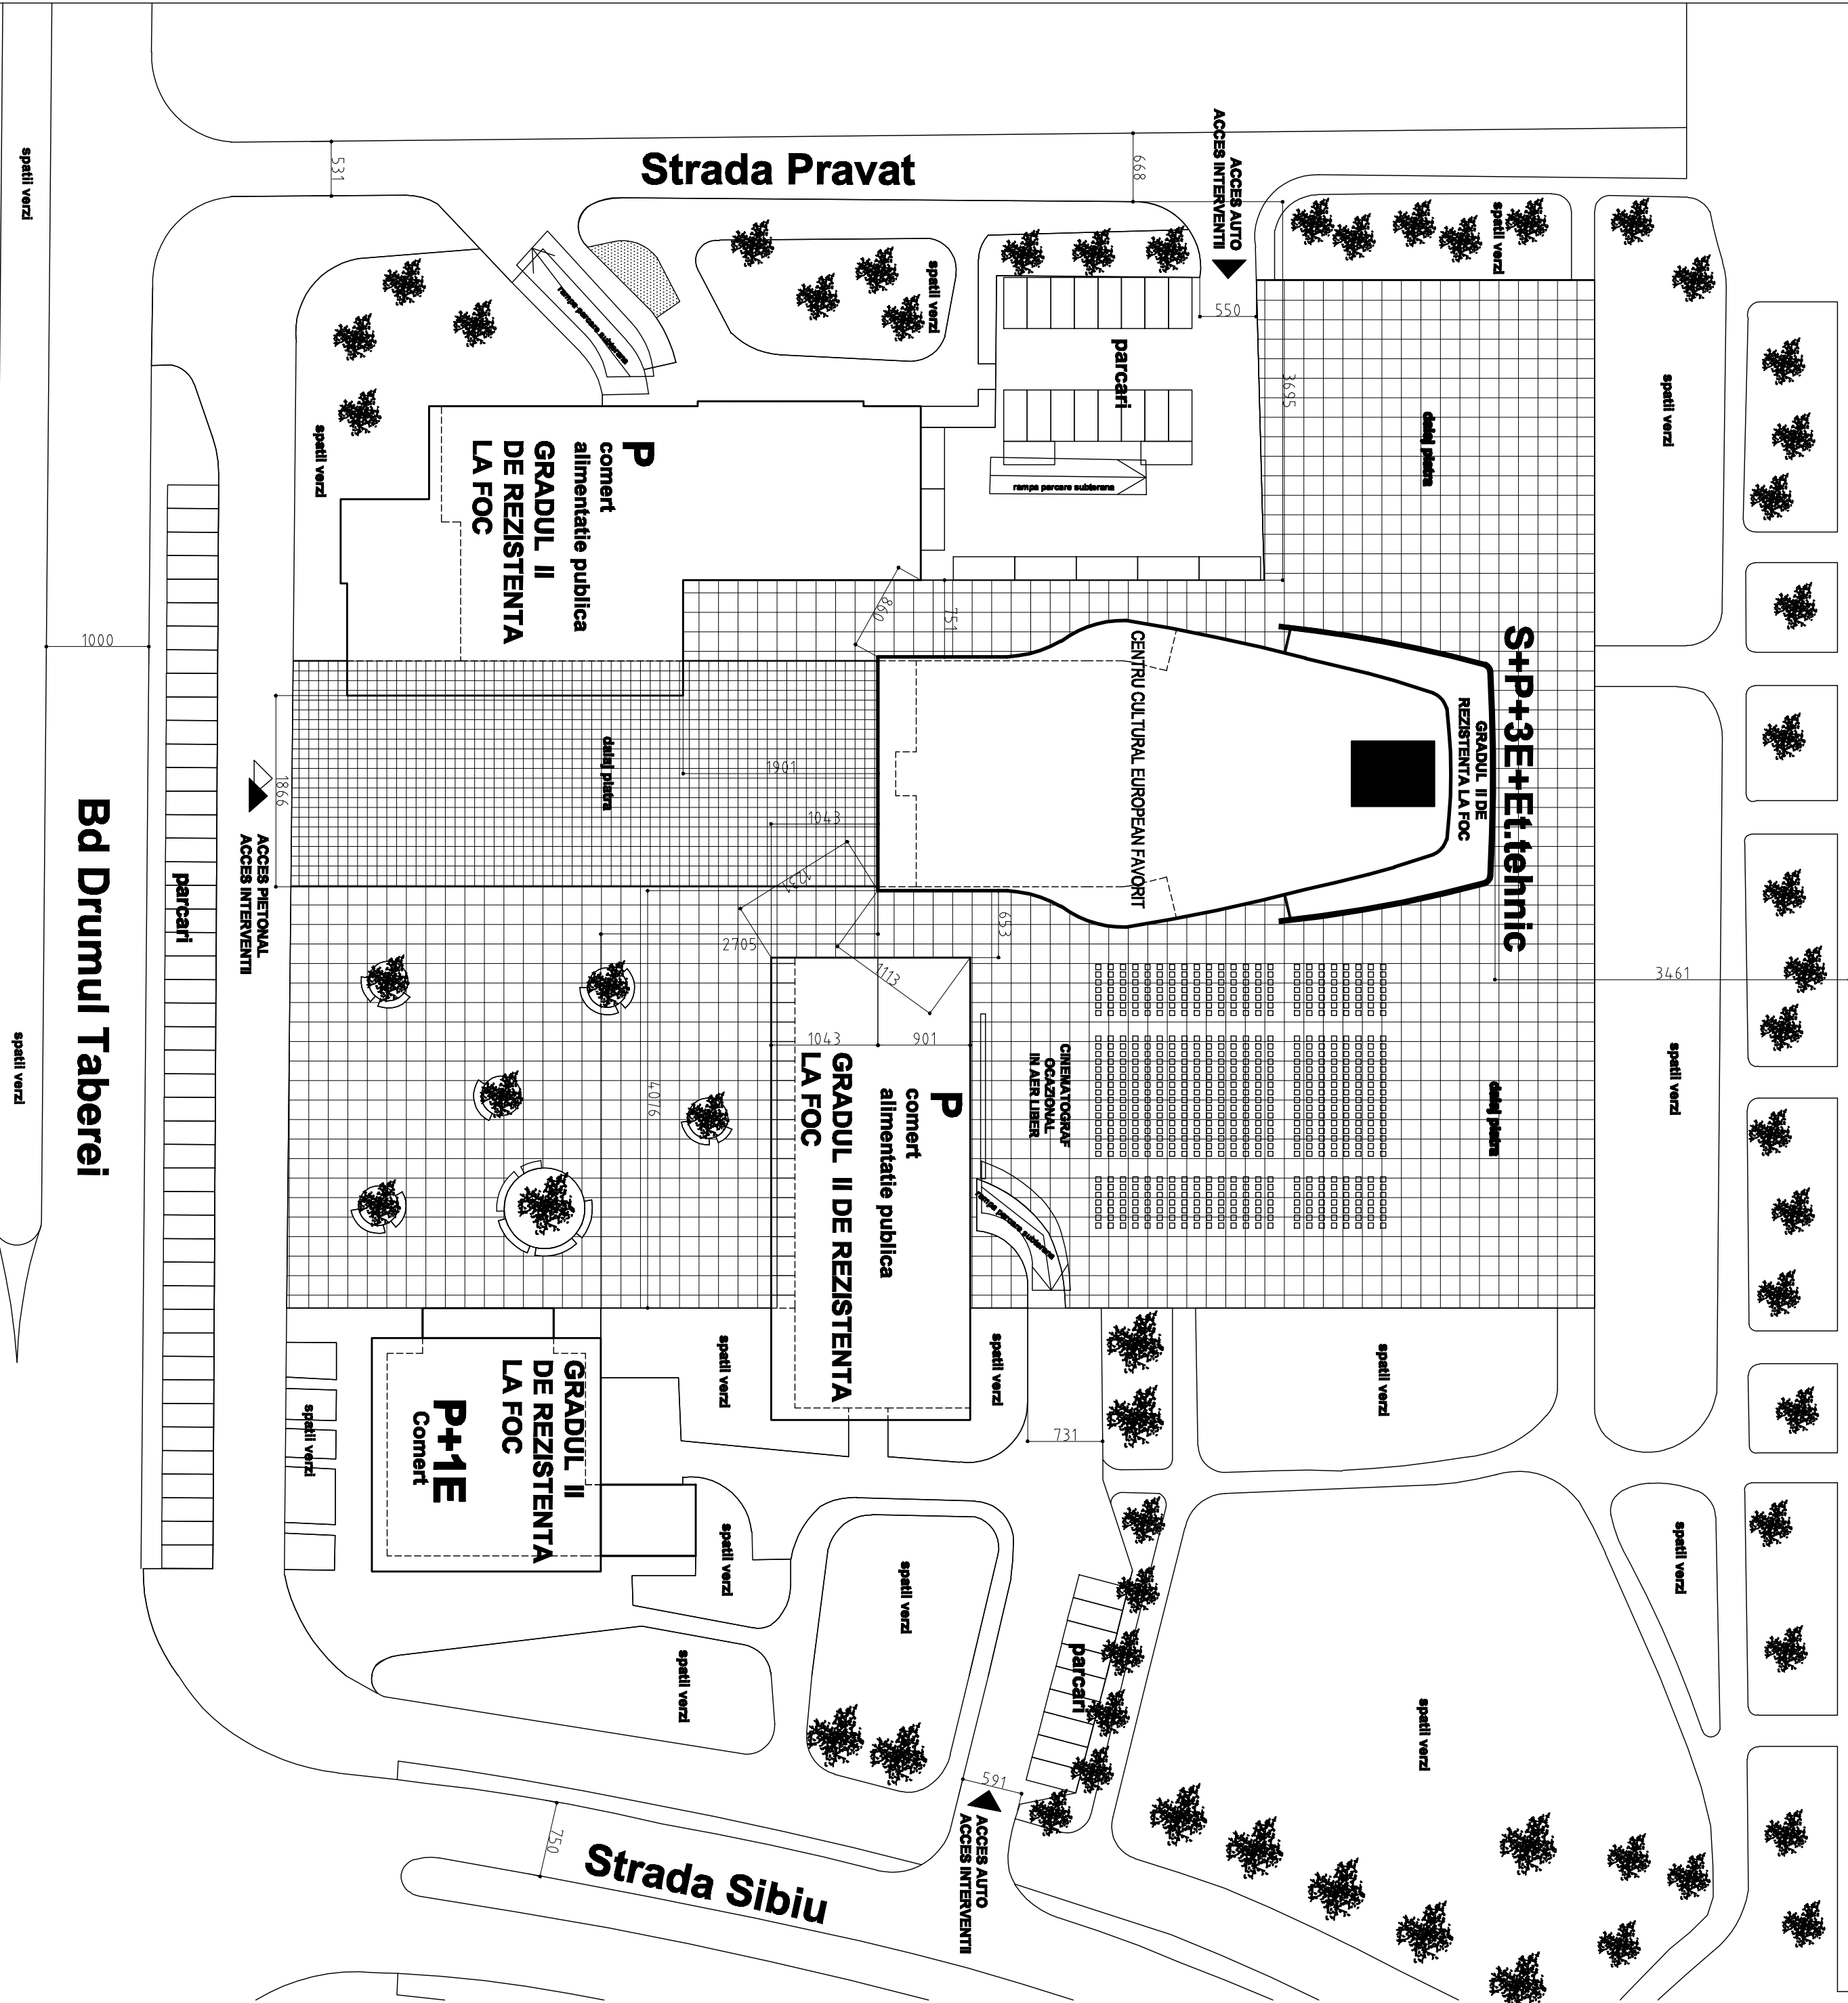

Bulevardul Drumul Taberei

CATEGORIA DE IMPORTANTA C				BILANT TERITORIAL			
CLASA DE IMPORTANTA II				S teren = 1440 mp			
GRADUL DE REZISTENTA LA FOC II				S construita la sol = 1221 mp			
				S desfasurata propusa = 3800 mp ( fara subsol si etaj tehnic)			
				P.O.T -60%			
				C.U.I -2,5			
				Regimul de inaltime: S+P+3E+Etaj tehnic			
Prezentul desen constituie proprietatea intelectuală a S.C. ARTLINE S.R.L. și nu poate fi reproduc, transmis sau comunicat c. altă țară fără acordul scris al proprietarului							
VERIFICATOR	NUME	SEMNATURA	CERINTA	REFERAT / EXPERTIZA nr / data			
EXPERT							
ASOCIATIE FORMATA DIN				BENEFICIAR:			
S.C. ARTLINE S.R.L. și S.C. ANTECH CO S.R.L.				PRIMAARIA SECTORULUI 6 AL MUNICIPIULUI BUCURESTI			
Specificatie	Nume	Semnatura	Scara	TITLU PROIECT: STUDIU DE FEZABILITATE			
Proiectat	Art. Radu Teasca		1:500	CENTRU CULTURAL EUROPEAN FAVORIT			
Desenat	Art. Stefan Farmazon			PLAN DE SITUATIE			
Verificat	Art. Radu Teasca		12.2015				
				Faza: S.F.			
				Planșă nr: A01			