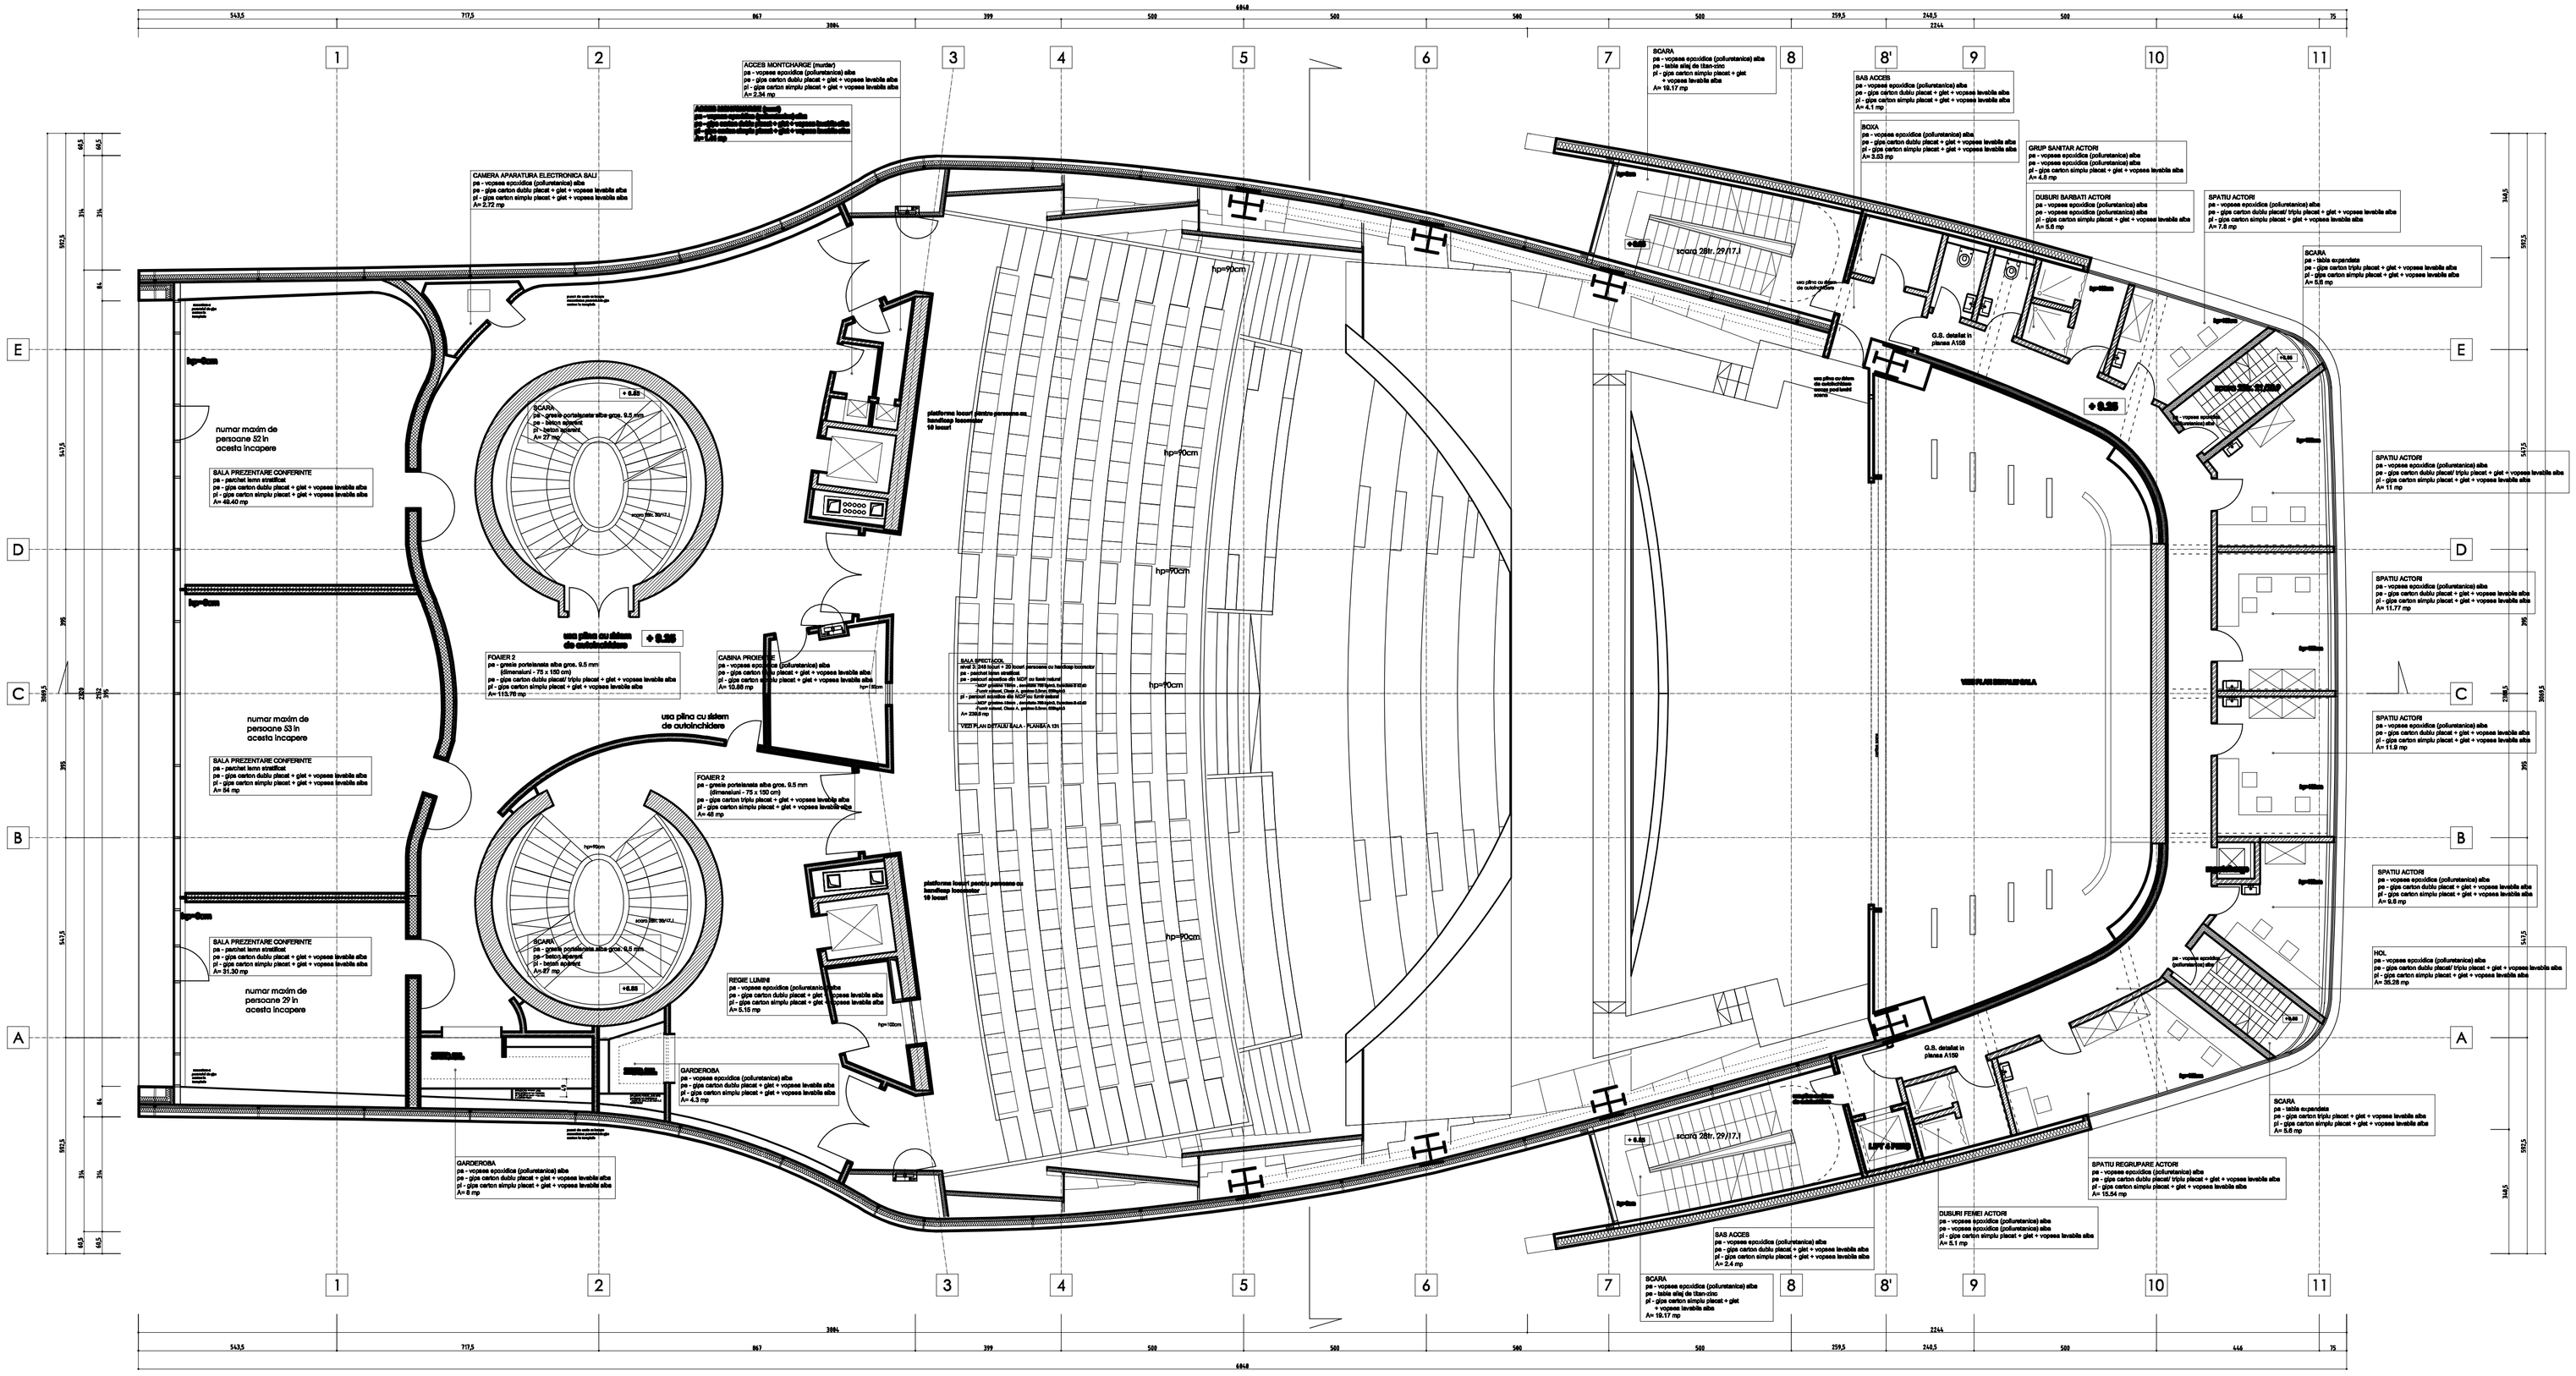
CAMERA APARATURA ELECTRONICA SAU
pe - vopsea epoxidica (poliuretanica) alba
pe - gips carton dublu placat + glet + vopsea lavabila alba
pl - gips carton simplu placat + glet + vopsea lavabila alba
A= 2.72 mp
ACCES MONTACHARGE (marfar)
pe - vopsea epoxidica (poliuretanica) alba
pe - gips carton dublu placat + glet + vopsea lavabila alba
pl - gips carton simplu placat + glet + vopsea lavabila alba
A= 5.34 mp
Acces intermediar 1 (sas)
pe - vopsea epoxidica (poliuretanica) alba
pe - gips carton dublu placat + glet + vopsea lavabila alba
pl - gips carton simplu placat + glet + vopsea lavabila alba
A= 1.84 mp
SCARA
pe - vopsea epoxidica (poliuretanica) alba
pe - table otel de tban-cloc
pl - gips carton simplu placat + glet
+ vopsea lavabila alba
A= 19.17 mp
SAS ACCES
pe - vopsea epoxidica (poliuretanica) alba
pe - gips carton dublu placat + glet + vopsea lavabila alba
pl - gips carton simplu placat + glet + vopsea lavabila alba
A= 4.1 mp
RAMPA
pe - vopsea epoxidica (poliuretanica) alba
pe - gips carton dublu placat + glet + vopsea lavabila alba
pl - gips carton simplu placat + glet + vopsea lavabila alba
A= 5.03 mp
GRUP SANITAR ACTORI
pe - vopsea epoxidica (poliuretanica) alba
pe - vopsea epoxidica (poliuretanica) alba
pl - gips carton simplu placat + glet + vopsea lavabila alba
A= 4.9 mp
DUSURI BARBATI ACTORI
pe - vopsea epoxidica (poliuretanica) alba
pe - vopsea epoxidica (poliuretanica) alba
pl - gips carton simplu placat + glet + vopsea lavabila alba
A= 5.6 mp
SPATIU ACTORI
pe - vopsea epoxidica (poliuretanica) alba
pe - gips carton dublu placat triplu placat + glet + vopsea lavabila alba
pl - gips carton simplu placat + glet + vopsea lavabila alba
A= 7.9 mp
SCARA
pe - table expandate
pe - gips carton triplu placat + glet + vopsea lavabila alba
pl - gips carton simplu placat + glet + vopsea lavabila alba
A= 5.8 mp
G.S. detaliat in planse A100
SPATIU ACTORI
pe - vopsea epoxidica (poliuretanica) alba
pe - gips carton dublu placat triplu placat + glet + vopsea lavabila alba
pl - gips carton simplu placat + glet + vopsea lavabila alba
A= 11 mp
SPATIU ACTORI
pe - vopsea epoxidica (poliuretanica) alba
pe - gips carton dublu placat + glet + vopsea lavabila alba
pl - gips carton simplu placat + glet + vopsea lavabila alba
A= 11.77 mp
SPATIU ACTORI
pe - vopsea epoxidica (poliuretanica) alba
pe - gips carton dublu placat + glet + vopsea lavabila alba
pl - gips carton simplu placat + glet + vopsea lavabila alba
A= 11.9 mp
SPATIU ACTORI
pe - vopsea epoxidica (poliuretanica) alba
pe - gips carton dublu placat + glet + vopsea lavabila alba
pl - gips carton simplu placat + glet + vopsea lavabila alba
A= 8.8 mp
HOL
pe - vopsea epoxidica (poliuretanica) alba
pe - gips carton dublu placat triplu placat + glet + vopsea lavabila alba
pl - gips carton simplu placat + glet + vopsea lavabila alba
A= 38.28 mp
SCARA
pe - table expandate
pe - gips carton triplu placat + glet + vopsea lavabila alba
pl - gips carton simplu placat + glet + vopsea lavabila alba
A= 5.8 mp
SPATIU REGLEPARE ACTORI
pe - vopsea epoxidica (poliuretanica) alba
pe - gips carton dublu placat + glet + vopsea lavabila alba
pl - gips carton simplu placat + glet + vopsea lavabila alba
A= 15.54 mp
DUSURI FEMEI ACTORI
pe - vopsea epoxidica (poliuretanica) alba
pe - vopsea epoxidica (poliuretanica) alba
pl - gips carton simplu placat + glet + vopsea lavabila alba
A= 5.1 mp
SAS ACCES
pe - vopsea epoxidica (poliuretanica) alba
pe - gips carton dublu placat + glet + vopsea lavabila alba
pl - gips carton simplu placat + glet + vopsea lavabila alba
A= 5.4 mp
SCARA
pe - vopsea epoxidica (poliuretanica) alba
pe - table otel de tban-cloc
pl - gips carton simplu placat + glet
+ vopsea lavabila alba
A= 19.17 mp
BALA PREZENTARE CONFERINTE
pe - pechet lemn stratificat
pe - gips carton dublu placat + glet + vopsea lavabila alba
pl - gips carton simplu placat + glet + vopsea lavabila alba
A= 49.40 mp
numar maxim de persoane 52 in acesta incapere
BALA PREZENTARE CONFERINTE
pe - pechet lemn stratificat
pe - gips carton dublu placat + glet + vopsea lavabila alba
pl - gips carton simplu placat + glet + vopsea lavabila alba
A= 64 mp
numar maxim de persoane 33 in acesta incapere
BALA PREZENTARE CONFERINTE
pe - pechet lemn stratificat
pe - gips carton dublu placat + glet + vopsea lavabila alba
pl - gips carton simplu placat + glet + vopsea lavabila alba
A= 91.30 mp
numar maxim de persoane 29 in acesta incapere
SCARA
pe - gresie portelanata alba gros. 8.5 mm
pe - beton aparent
pl - tavan aparent
A= 37 mp
SCARA
pe - gresie portelanata alba gros. 8.5 mm
pe - beton aparent
pl - tavan aparent
A= 87 mp
FOAIER 2
pe - gresie portelanata alba gros. 8.5 mm
(dimensiuni - 75 x 150 cm)
pe - gips carton triplu placat + glet + vopsea lavabila alba
pl - gips carton simplu placat + glet + vopsea lavabila alba
A= 115.76 mp
FOAIER 2
pe - gresie portelanata alba gros. 8.5 mm
(dimensiuni - 75 x 150 cm)
pe - gips carton triplu placat + glet + vopsea lavabila alba
pl - gips carton simplu placat + glet + vopsea lavabila alba
A= 48 mp
uşa plina cu sistem de autoinchidere
uşa plina cu sistem de autoinchidere
CABINA PROIECTIE
pe - vopsea epoxidica (poliuretanica) alba
pe - gips carton dublu placat + glet + vopsea lavabila alba
pl - gips carton simplu placat + glet + vopsea lavabila alba
A= 12.88 mp
REGIE LUMINI
pe - vopsea epoxidica (poliuretanica) alba
pe - gips carton dublu placat + glet + vopsea lavabila alba
pl - gips carton simplu placat + glet + vopsea lavabila alba
A= 6.16 mp
GARDEROBA
pe - vopsea epoxidica (poliuretanica) alba
pe - gips carton dublu placat + glet + vopsea lavabila alba
pl - gips carton simplu placat + glet + vopsea lavabila alba
A= 4.3 mp
GARDEROBA
pe - vopsea epoxidica (poliuretanica) alba
pe - gips carton dublu placat + glet + vopsea lavabila alba
pl - gips carton simplu placat + glet + vopsea lavabila alba
A= 8 mp
SALA SPECTACOL
nivel 0.300 fata/cf + 30 locuri amplasate cu inclinare transversala
pe - pechet lemn stratificat
pe - gips carton dublu placat cu saltea fonoizolanta
pl - gips carton simplu placat cu saltea fonoizolanta
- tavan suspendat fonic - acoperire fonoizolanta/ignifuga
(tavan suspendat, Clasa A, grosime 0,4mm, Ignifug B)
pl - gips carton simplu placat cu saltea fonoizolanta
- tavan suspendat fonic - acoperire fonoizolanta/ignifuga
(tavan suspendat, Clasa A, grosime 0,4mm, Ignifug B)
A= 2382 mp
VEZI PLAN DETALIU SALA - PLANSEUL 101
platforma locuri pentru persoane cu handicap locomotor
10 locuri
platforma locuri pentru persoane cu handicap locomotor
10 locuri
hpr=90cm
hpr=90cm
hpr=90cm
hpr=90cm
hpr=100cm
hpr=90cm
VEZI PLAN SECTIUNE SALA
scara 28tr. 29/17.1
scara 28tr. 29/17.1
uşa plina cu sistem de autoinchidere
uşa plina cu sistem de autoinchidere
usa rulanta acustica
usa rulanta acustica
G.S. detaliat in planse A100
G.S. detaliat in planse A100
+ 0.00
+ 0.15
+ 0.30
+ 0.45
+ 0.60
+ 0.75
+ 0.90
+ 1.05
+ 1.20
+ 1.35
+ 1.50
+ 1.65
+ 1.80
+ 1.95
+ 2.10
+ 2.25
+ 2.40
+ 2.55
+ 2.70
+ 2.85
+