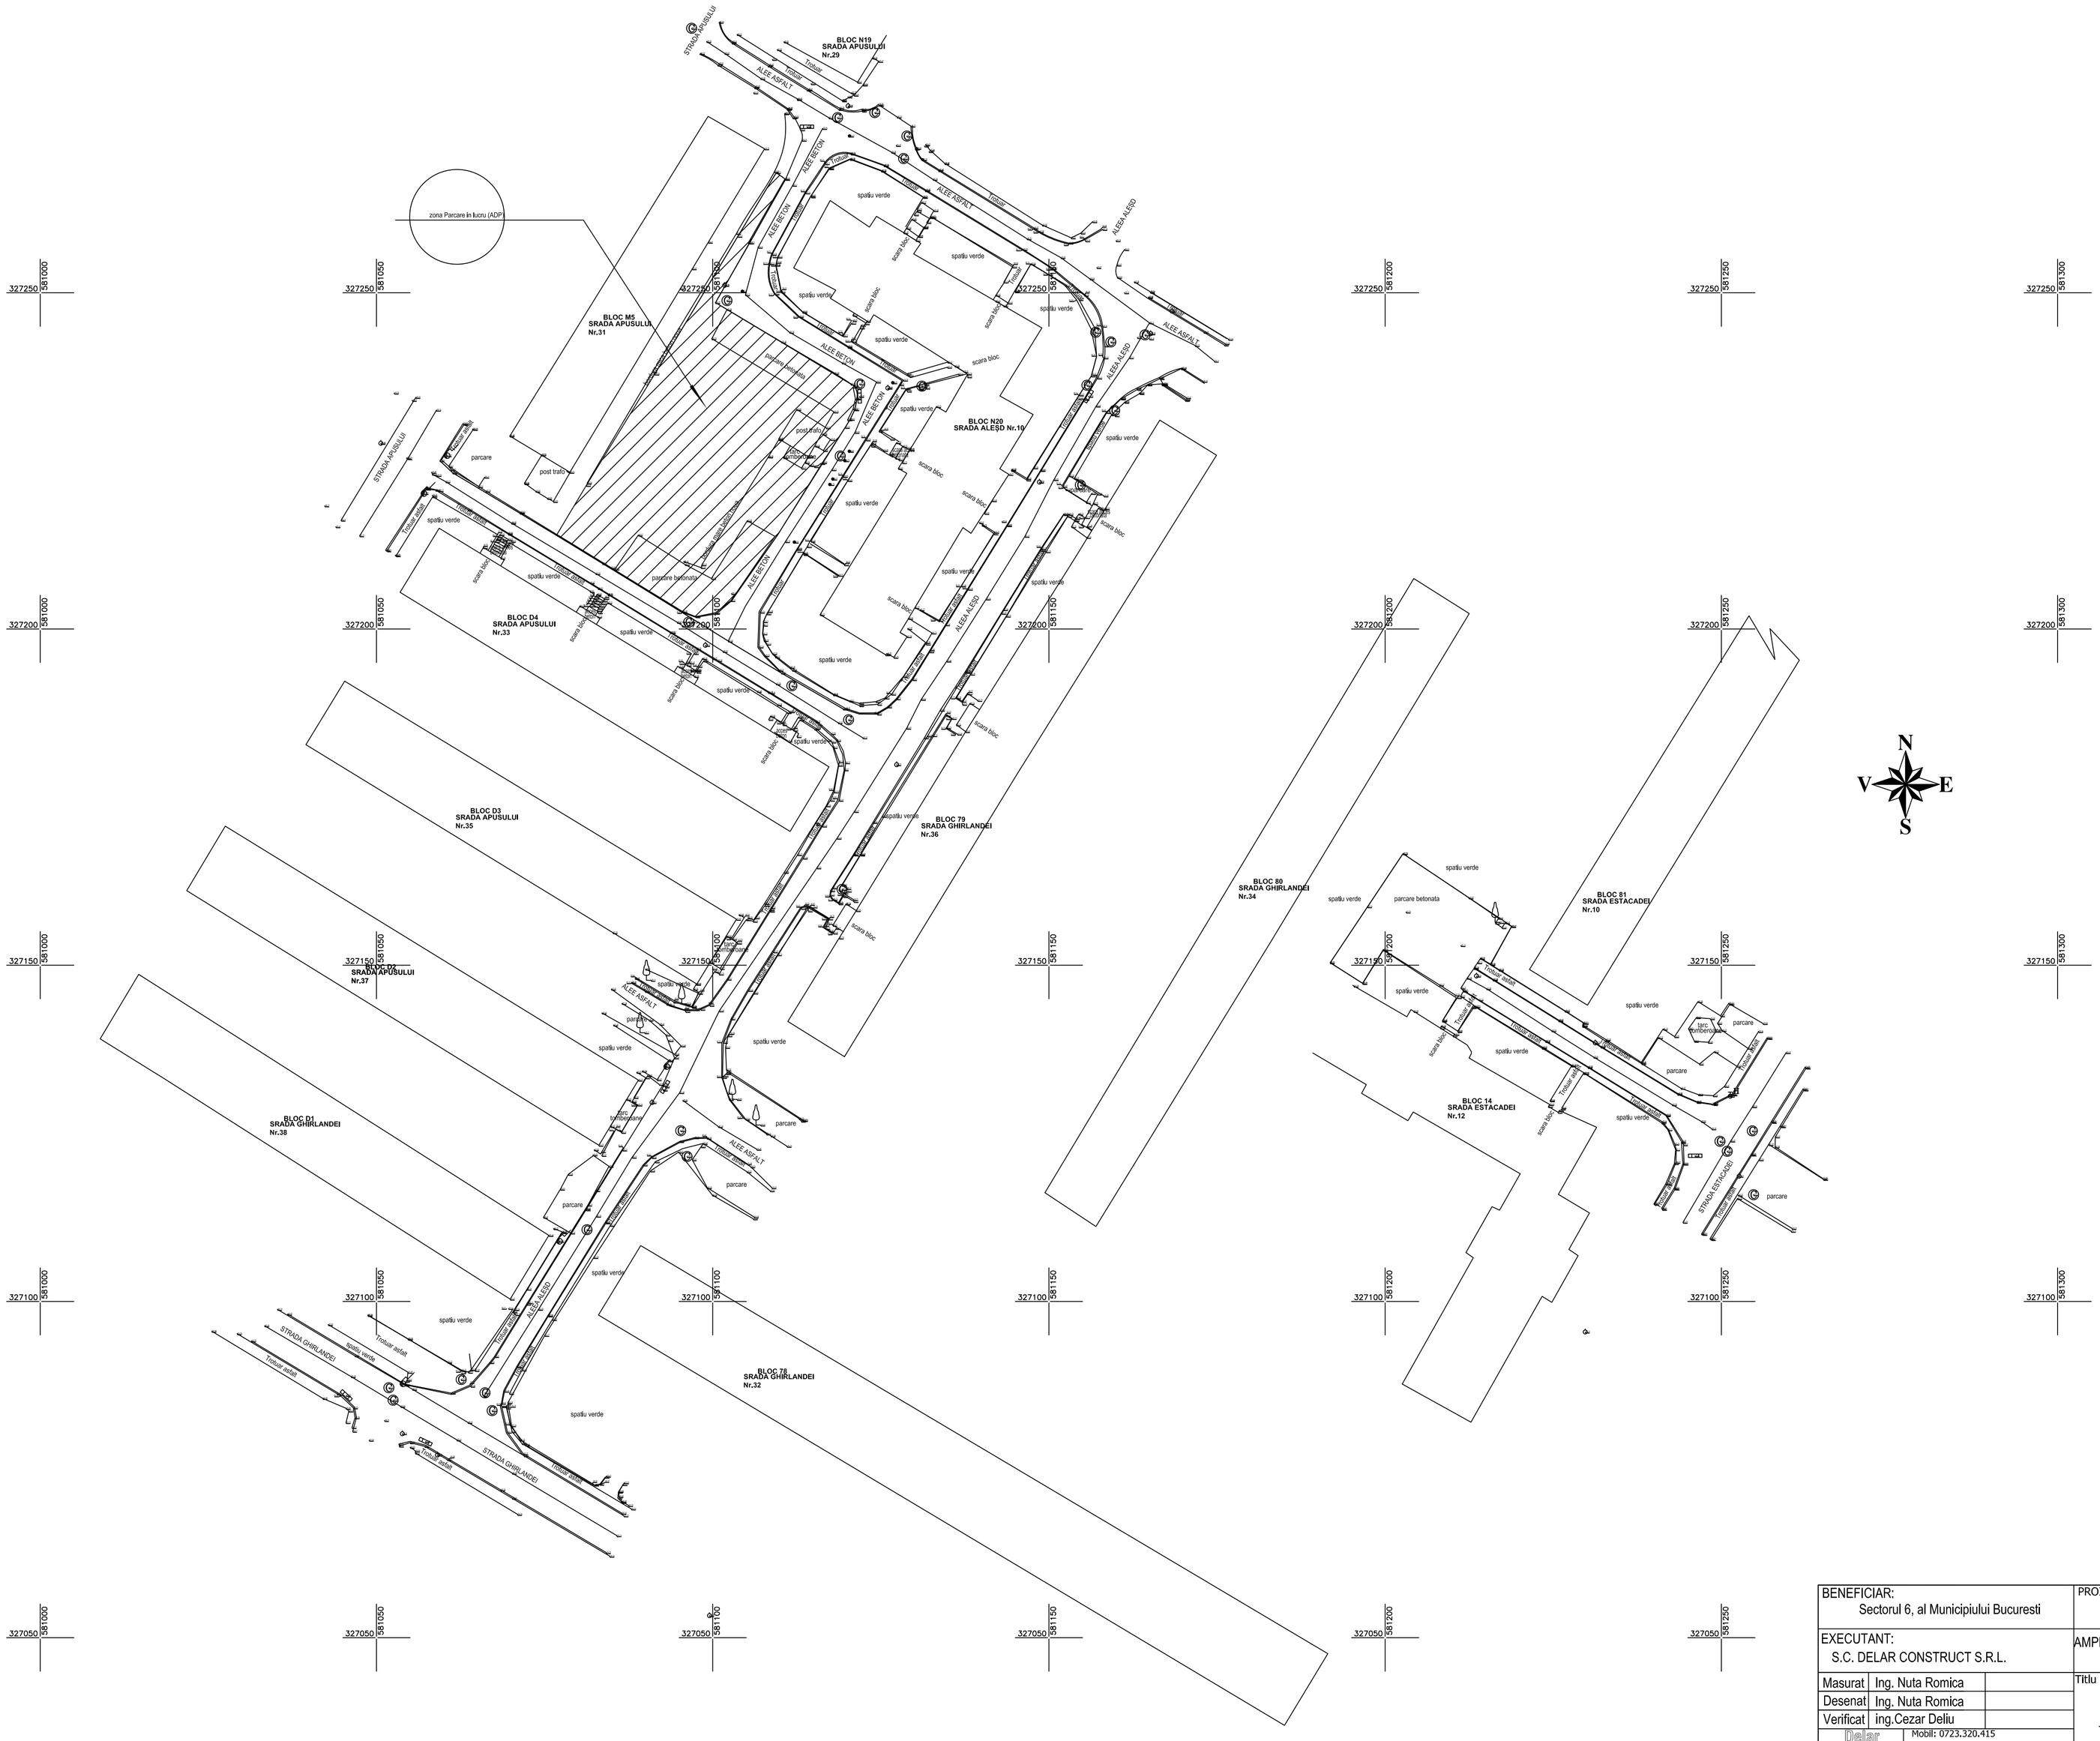

BENEFICIAR: Sectorul 6, al Municipiului Bucuresti		PROIECT: Reabilitare sistem rutier Aleea Alesd	
EXECUTANT: S.C. DELAR CONSTRUCT S.R.L.		AMPLASAMENT: Mun.București, Sectorul 6, Aleea Alesd	Plansa: A1
Masurat	Ing. Nuta Romica	Titlu Planșă: RIDICARE TOPOGRAFICĂ	PLAN: / SCARA: 1:500 / DATA: Septembrie 2015
Desenat	Ing. Nuta Romica		Proprietar:
Verificat	ing.Cezar Deliu		Plan de referinta: Marea Neagra
Delar Construct	Mobil: 0723.320.415 E-mail:office@delar.ro Web.: www.delar.ro		Sistem de coordonate: Stereo'70