










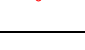
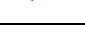
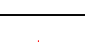
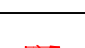
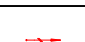


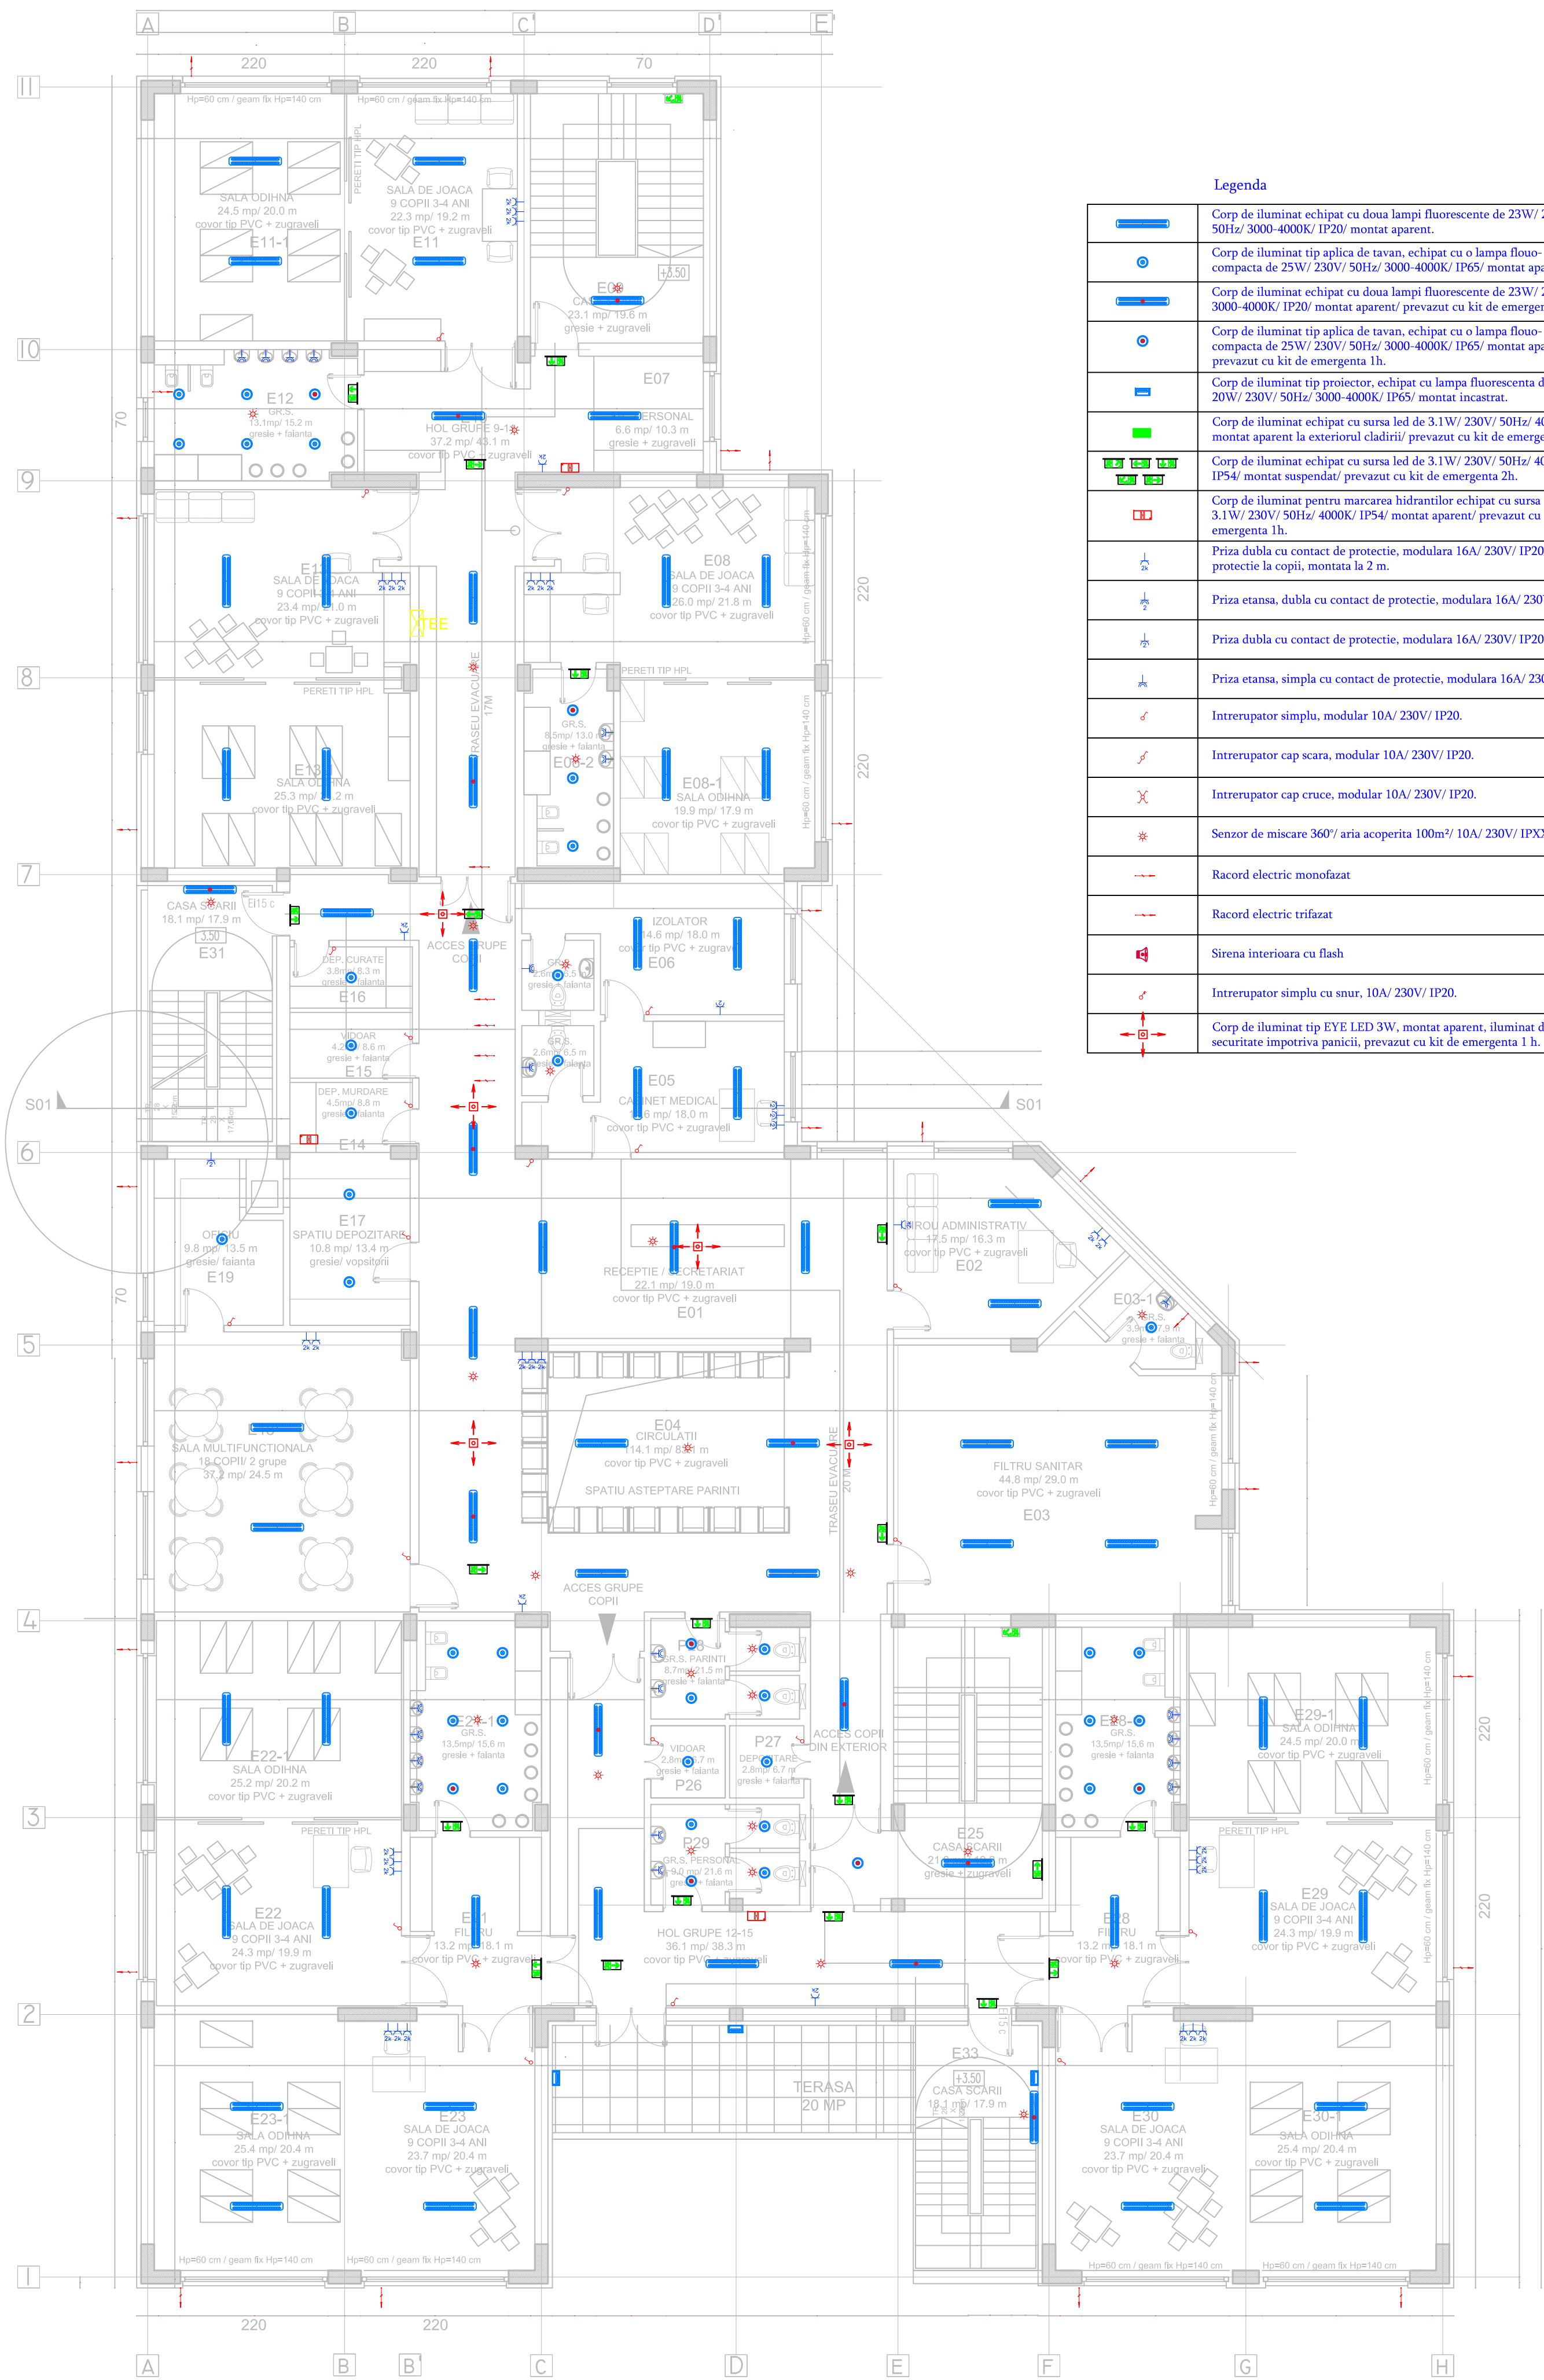



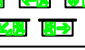


PLAN ETAJ
1030 MP

Legenda

	Corp de iluminat echipat cu doua lampi fluorescente de 23W/ 230V/ 50Hz/ 3000-4000K/ IP20 montat aparent.
	Corp de iluminat tip aplică de tavan, echipat cu o lampa fluou-compactă de 25W/ 230V/ 50Hz/ 3000-4000K/ IP65/ montat aparent.
	Corp de iluminat echipat cu doua lampi fluorescente de 23W/ 230V/ 50Hz/ 3000-4000K/ IP20 montat aparent/ prevazut cu kit de emergenta 3h.
	Corp de iluminat tip aplică de tavan, echipat cu o lampa fluou-compactă de 25W/ 230V/ 50Hz/ 3000-4000K/ IP65/ montat aparent/ prevazut cu kit de emergenta 1h.
	Corp de iluminat tip projector, echipat cu lampa fluorescenta de 20W/ 230V/ 50Hz/ 3000-4000K/ IP65/ montat incastat.
	Corp de iluminat echipat cu sursa led de 3.1W/ 230V/ 50Hz/ 4000K/ IP54/ montat aparent la exteriorul cladirii/ prevazut cu kit de emergenta 2h.
	Corp de iluminat echipat cu sursa led de 3.1W/ 230V/ 50Hz/ 4000K/ IP54/ montat suspendat/ prevazut cu kit de emergenta 2h.
	Corp de iluminat pentru marcare hidranților echipat cu sursa led de 3.1W/ 230V/ 50Hz/ 4000K/ IP54/ montat aparent/ prevazut cu kit de emergenta 1h.
	Priza dubla cu contact de protectie, modulara 16A/ 230V/ IP20/ cu protectie la copii, montata la 2 m.
	Priza etansa, dubla cu contact de protectie, modulara 16A/ 230V/ IP54
	Priza dubla cu contact de protectie, modulara 16A/ 230V/ IP20.
	Priza etansa, simpla cu contact de protectie, modulara 16A/ 230V/ IP54
	Interrupator simplu, modular 10A/ 230V/ IP20.
	Interrupator cap scara, modular 10A/ 230V/ IP20.
	Interrupator cap cruce, modular 10A/ 230V/ IP20.
	Senzor de miscare 360°/ aria acoperita 100m²/ 10A/ 230V/ IPXX.
	Racord electric monofazat
	Racord electric trifazat
	Sirena interioara cu flash
	Interrupator simplu cu snar, 10A/ 230V/ IP20.
	Corp de iluminat tip EYE LED 3W, montat aparent, iluminat de securitate impotriva panicii, prevazut cu kit de emergenta 1 h.

- CATEGORIA DE IMPORTANTA "C"
- CLASA DE IMPORTANTA II
- GRAD II DE REZISTENTA LA FOC
- RISC DE INCENDIU MIC

			le	
VERIFICATOR/ EXPERT	NUME	SEMNATURA	CERINTA	REFERAT / EXPERTIZA NR. / DATA
Proiectant de specialitate:				
	S.C. D&D EUROCOM S.R.L. Proiectare, executie, consultanta in constructii Jud.B1308/2004, CUI61742073, Bucuresti, Sector 2, Str. Intrarea Calitatii, Nr.4 Punct: Lucru Strada Vasile Lascar, Nr.88, Sector 2, Bucuresti Tel/Fax: 031/4251982, 031/4251981 e-mail: office@ddeurocom.ro website: www.ddeurocom.ro			 AERQ ISO 9001:2008 Cert. Nr. 1966 ISO 14001:2005 Cert. Nr. 635 07.12.2015
				 ANRE At.Nr. 1153/87 07.12.2015
SPECIFICATIE	NUME	SEMNATURA	Beneficiar: DIRECTIA GENERALA DE ASISTENTA SOCIALA SI PROTECTIA COPILULUI SECTOR 6	Proiect nr. 06/2018
SEF PROIECT	Ing. Silviu Ulmeanu			
PROIECTAT	Ing. Bogdan Chibuzi		Titlu proiect: CONSTRUCTIE SI DOTARE CRESA "INGERASII"	Faza
DESENAT	Ing. Iulian Bucel		<i>Amplasament: Str. Rusesti, Nr. 6A, Sec. 6, Bucuresti</i>	S.F.
VERIFICAT	Ing. Silviu Ulmeanu		Titlu plansa: PLAN ETAJA ILUMINAT NORMATI SI DE SIGURANTA, PRIZE SI RACORDURI	Plansa nr. E03
DATA: APR. 2018	REVIZIA: 02	SCARA: 1:100		