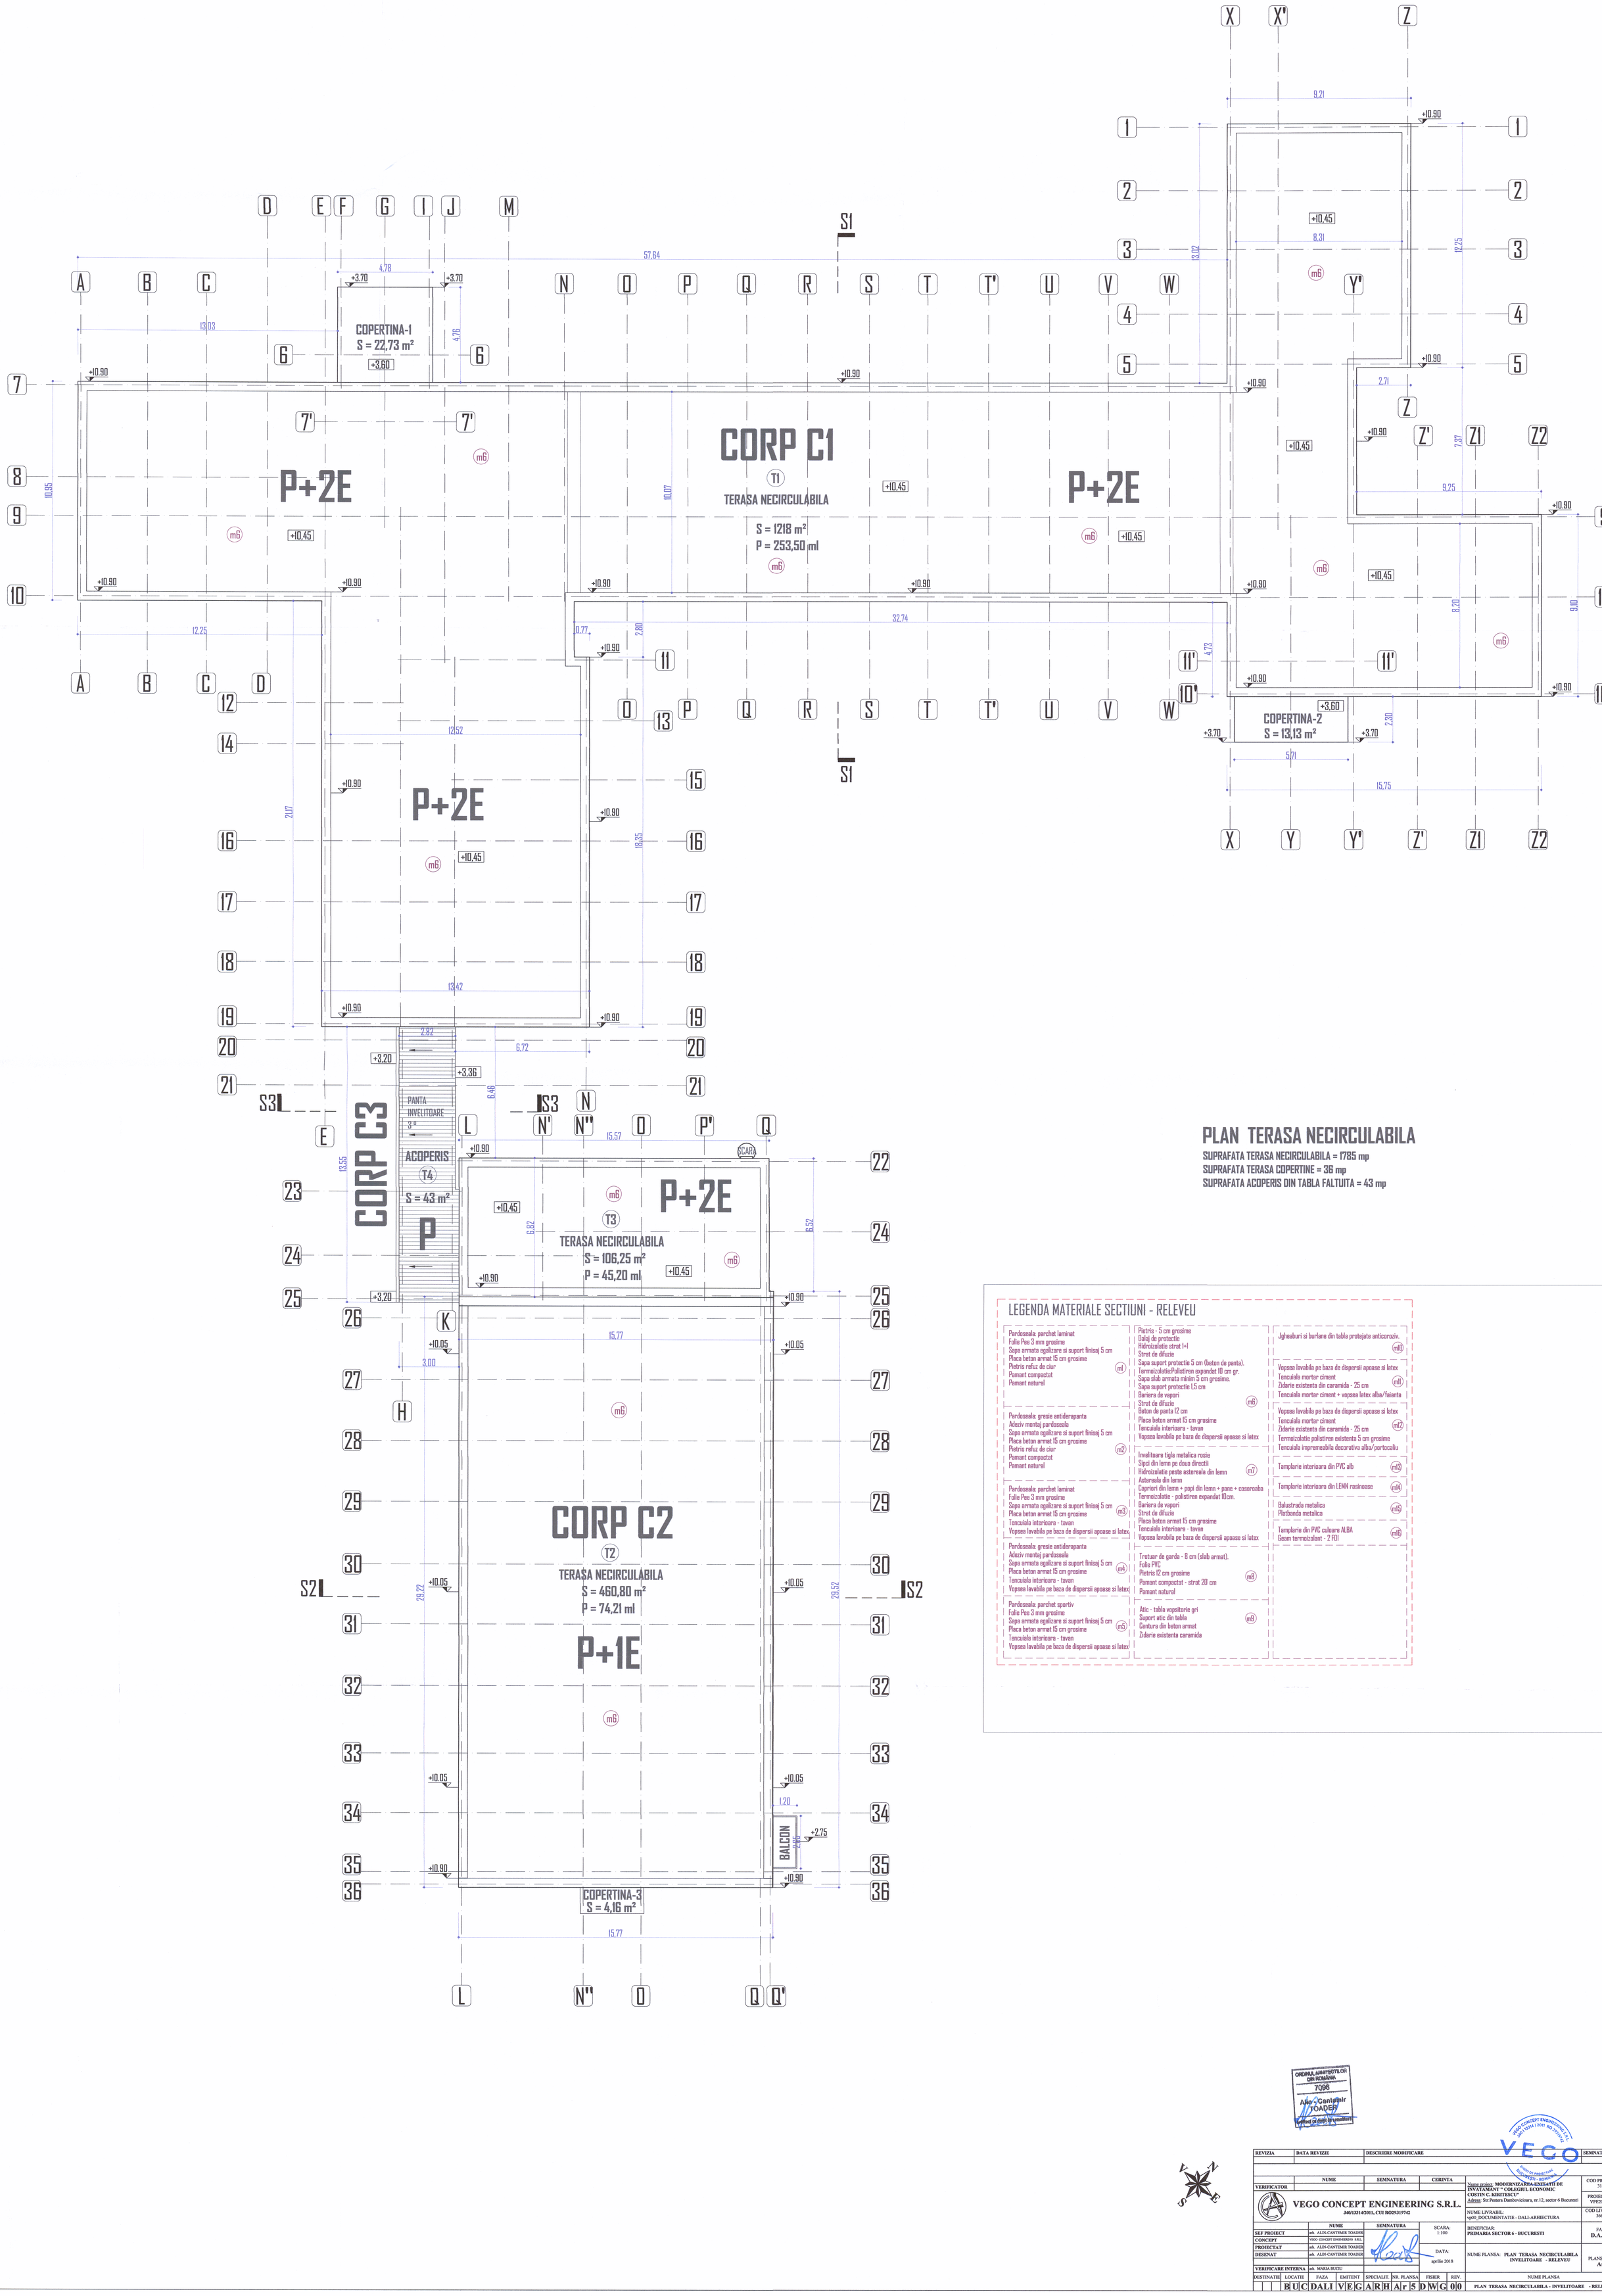

PLAN TERASA NECIRCULABILA

SUPRAFATA TERASA NECIRCULABILA = 1785 mp
SUPRAFATA TERASA COPERTINE = 36 mp
SUPRAFATA ACOPERIS DIN TABLA FALTUITA = 43 mp

LEGENDA MATERIALE SECTIUNI - RELEVEU

m1
Pardoseala: parchet laminat
Folie Pee 3 mm grosime
Sapa armata egalizare si suport finisaj 5 cm
Placa beton armat 15 cm grosime
Pietris refuz de ciur
Pamant compactat
Pamant natural

m2
Pardoseala: gresie antiderapanta
Adeziv montaj pardoseala
Sapa armata egalizare si suport finisaj 5 cm
Placa beton armat 15 cm grosime
Pietris refuz de ciur
Pamant compactat
Pamant natural

m3
Pardoseala: parchet laminat
Folie Pee 3 mm grosime
Sapa armata egalizare si suport finisaj 5 cm
Placa beton armat 15 cm grosime
Tencuiala interioara - tavan
Vopsea lavabila pe baza de dispersii apoase si latex

m4
Pardoseala: gresie antiderapanta
Adeziv montaj pardoseala
Sapa armata egalizare si suport finisaj 5 cm
Placa beton armat 15 cm grosime
Tencuiala interioara - tavan
Vopsea lavabila pe baza de dispersii apoase si latex

m5
Pardoseala: parchet sportiv
Folie Pee 3 mm grosime
Sapa armata egalizare si suport finisaj 5 cm
Placa beton armat 15 cm grosime
Tencuiala interioara - tavan
Vopsea lavabila pe baza de dispersii apoase si latex

m6
Pietris - 5 cm grosime
Dalaj de protectie
Hidroizolatie strat I+I
Strat de difuzie
Sapa suport protectie 5 cm (beton de panta).
Termoizolatie:Polistiren expandat 10 cm gr.
Sapa slab armata minim 5 cm grosime.
Sapa suport protectie 1,5 cm
Bariera de vapori
Strat de difuzie
Beton de panta 12 cm
Placa beton armat 15 cm grosime
Tencuiala interioara - tavan
Vopsea lavabila pe baza de dispersii apoase si latex

m7
Invelitoare tigla metalica rosie
Sipci din lemn pe doua directii
Hidroizolatie peste astereala din lemn
Astereala din lemn
Capriori din lemn + popi din lemn + pane + cosoroaba
Termoizolatie - polistiren expandat 10cm.
Bariera de vapori
Strat de difuzie
Placa beton armat 15 cm grosime
Tencuiala interioara - tavan
Vopsea lavabila pe baza de dispersii apoase si latex

m8
Trotuar de garda - 8 cm (slab armat).
Folie PVC
Pietris 12 cm grosime
Pamant compactat - strat 20 cm
Pamant natural

m9
Atic - tabla vopsitorie gri
Suport atic din tabla
Centura din beton armat
Zidarie existenta caramida

m10
Jgheaburi si burlane din tabla protejate anticoroziv.

m11
Vopsea lavabila pe baza de dispersii apoase si latex
Tencuiala mortar ciment
Zidarie existenta din caramida - 25 cm
Tencuiala mortar ciment + vopsea latex alba/faianta

m12
Vopsea lavabila pe baza de dispersii apoase si latex
Tencuiala mortar ciment
Zidarie existenta din caramida - 25 cm
Termoizolatie polistiren existenta 5 cm grosime
Tencuiala impremeabila decorativa alba/portocaliu

m13
Tamplarie interioara din PVC alb

m14
Tamplarie interioara din LEMN rasinoase

m15
Balustrada metalica
Platbanda metalica

m16
Tamplarie din PVC culoare ALBA
Geam termoizolant - 2 FDI

ORDINUL ARHITECTILOR DIN ROMÂNIA
7096
Alin-Cantemir TOADER
Verified to date by signature

REVIZIA	DATA REVIZIE	DESCRIERE MODIFICARE	SEMNATURA

	NUME	SEMNATURA	CERINTA
VERIFICATOR			

VEGO CONCEPT ENGINEERING S.R.L.
J40/13314/2011, CUI RO29319742

Nume proiect: **MODERNIZAREA UNITATII DE INVATAMANT " COLEGIUL ECONOMIC COSTIN C. KIRITESCU"**
Adresa: Str.Pestera Dambovicioara, nr.12, sector 6 Bucuresti

NUME LIVRABIL: vp00_DOCUMENTATIE - DALI-ARHIECTURA

COD PROIECT: 3146
PROIECT NR.: VPE2018041
COD LIVRABIL: 36645

	NUME	SEMNATURA
SEF PROIECT	arh. ALIN-CANTEMIR TOADER	
CONCEPT	VEGO CONCEPT ENGINEERING S.R.L.	
PROIECTAT	arh. ALIN-CANTEMIR TOADER	
DESENAT	arh. ALIN-CANTEMIR TOADER	
VERIFICARE INTERNA	arh. MARIA BUCIU	

SCARA: 1:100
DATA: aprilie 2018

BENEFICIAR: **PRIMARIA SECTOR 6 - BUCURESTI**

FAZA: **D.A.L.I.**

NUME PLANSA: **PLAN TERASA NECIRCULABILA INVELITOARE - RELEVEU**

PLANSA NR.: **Ar5**

DESTINATIE	LOCATIE	FAZA	EMITENT	SPECIALIT.	NR. PLANSA	FISIER	REV.
	BUC	DALI	VEGA	RHA	r 5	DWG	00

NUME PLANSA: **PLAN TERASA NECIRCULABILA - INVELITOARE - RELEVEU**