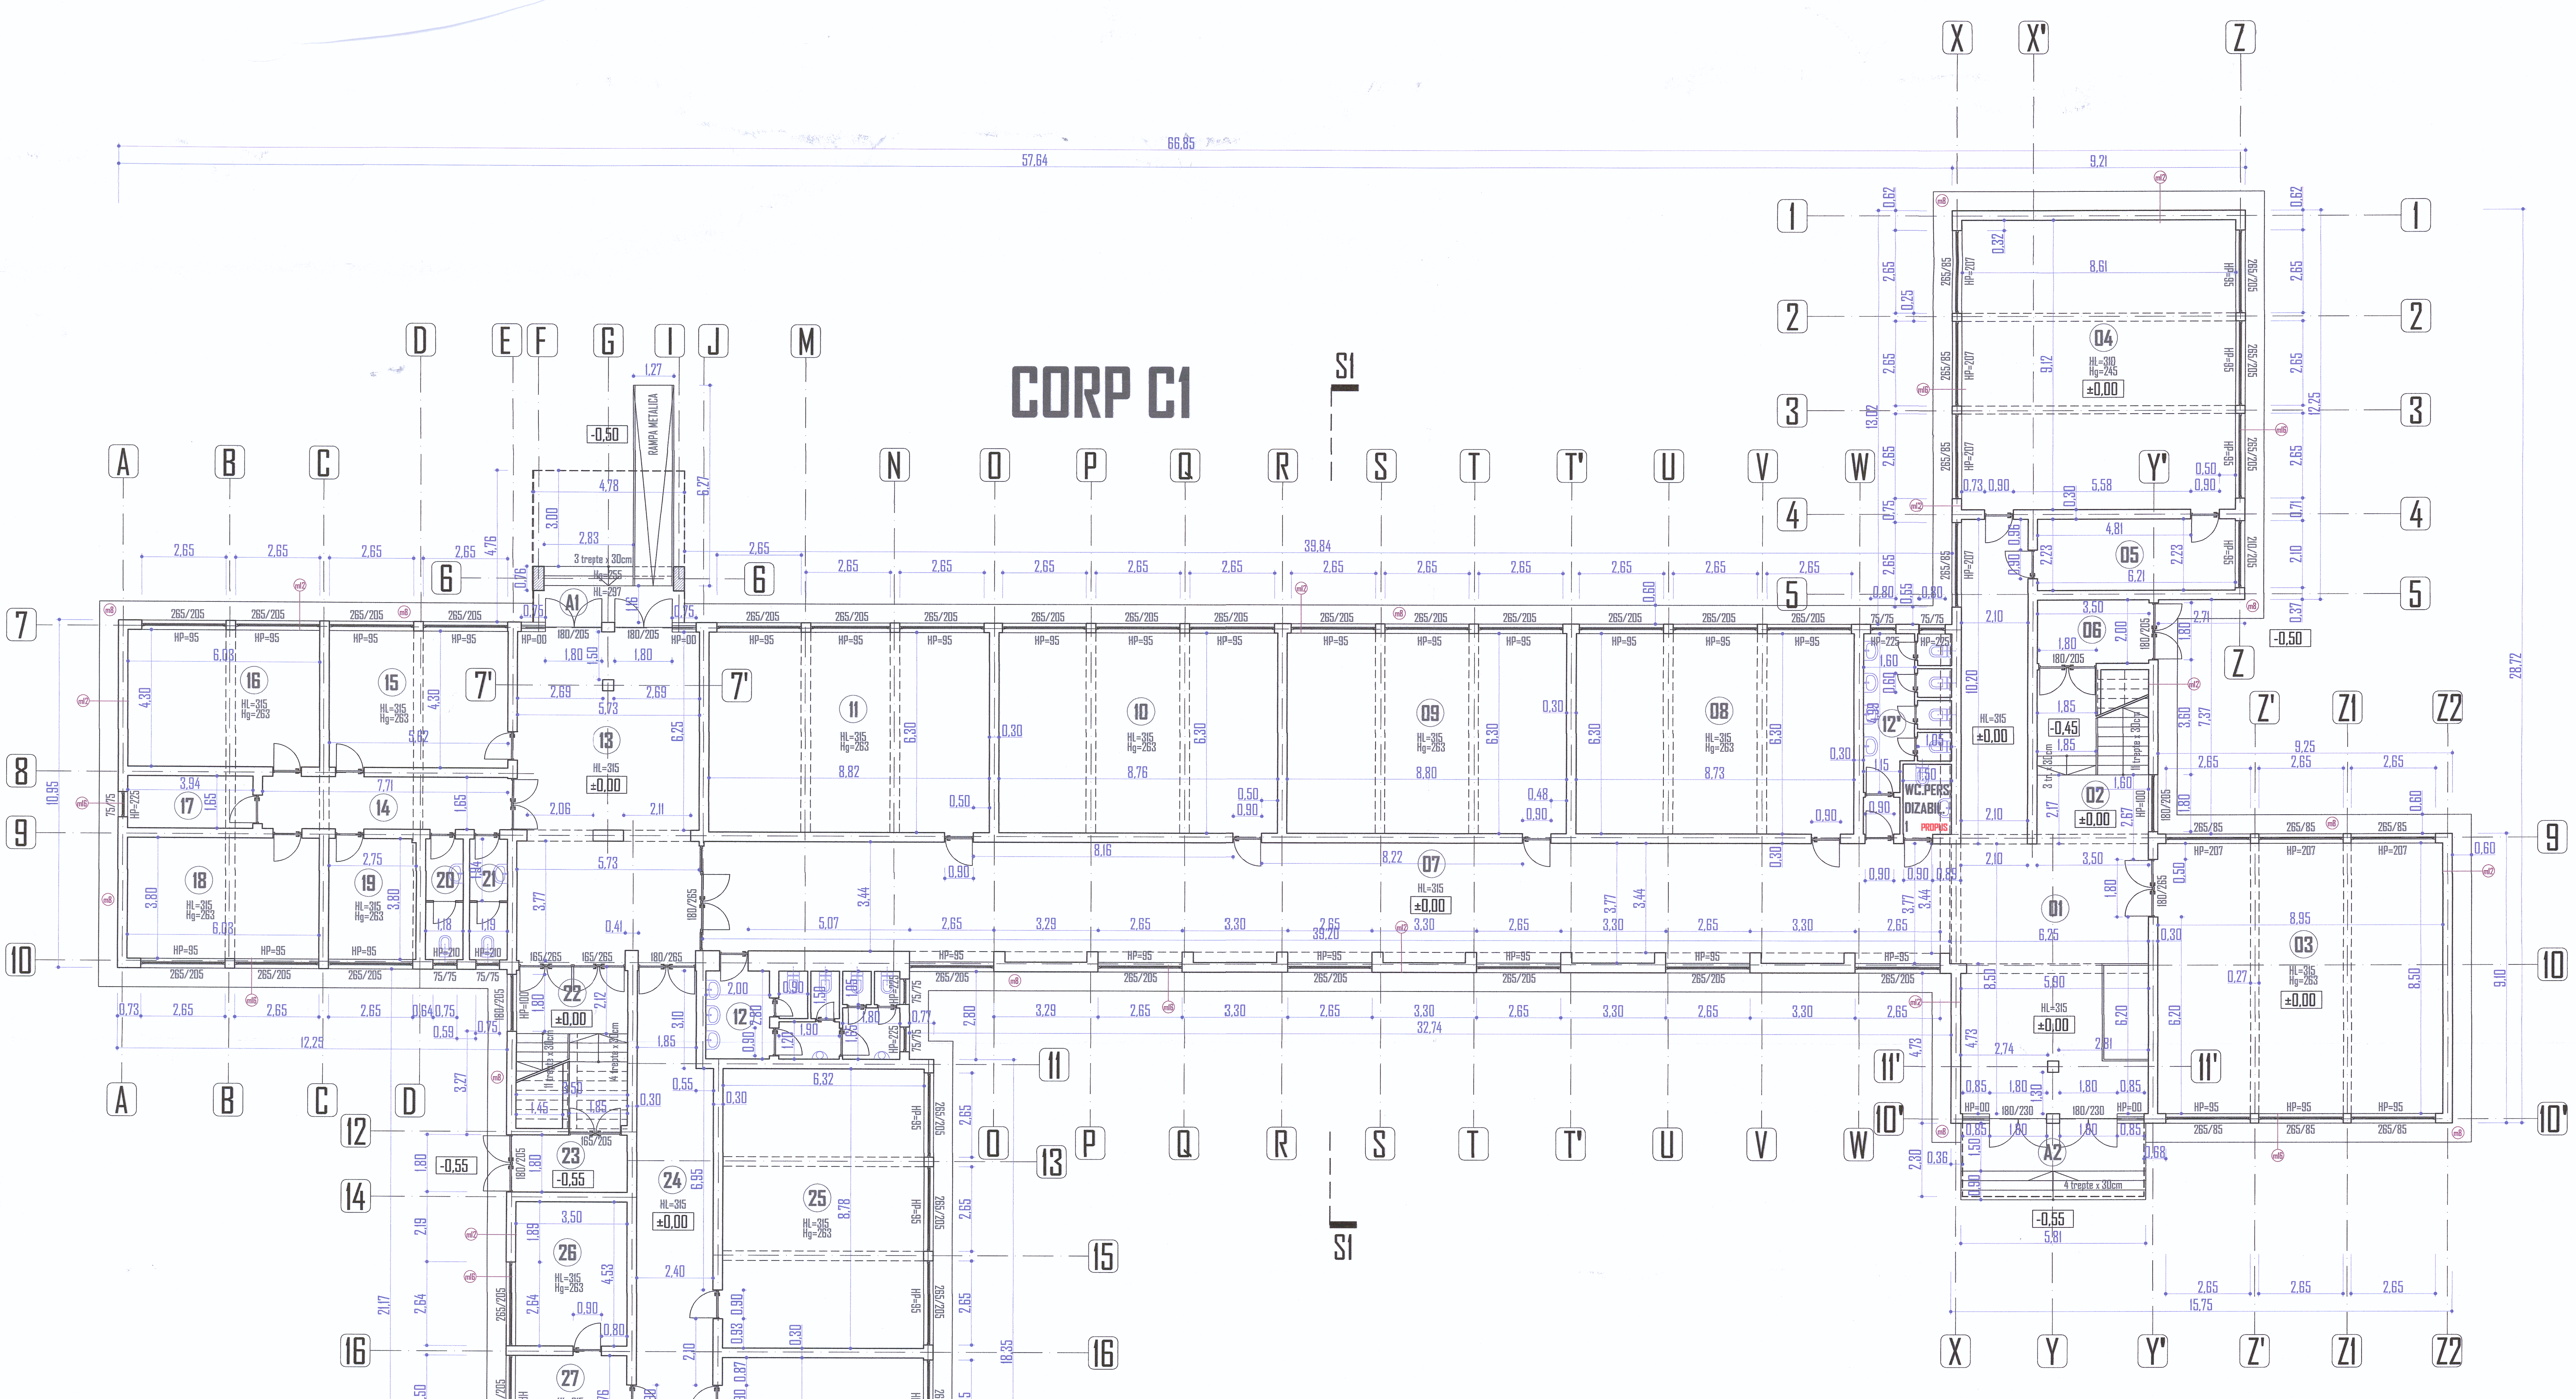

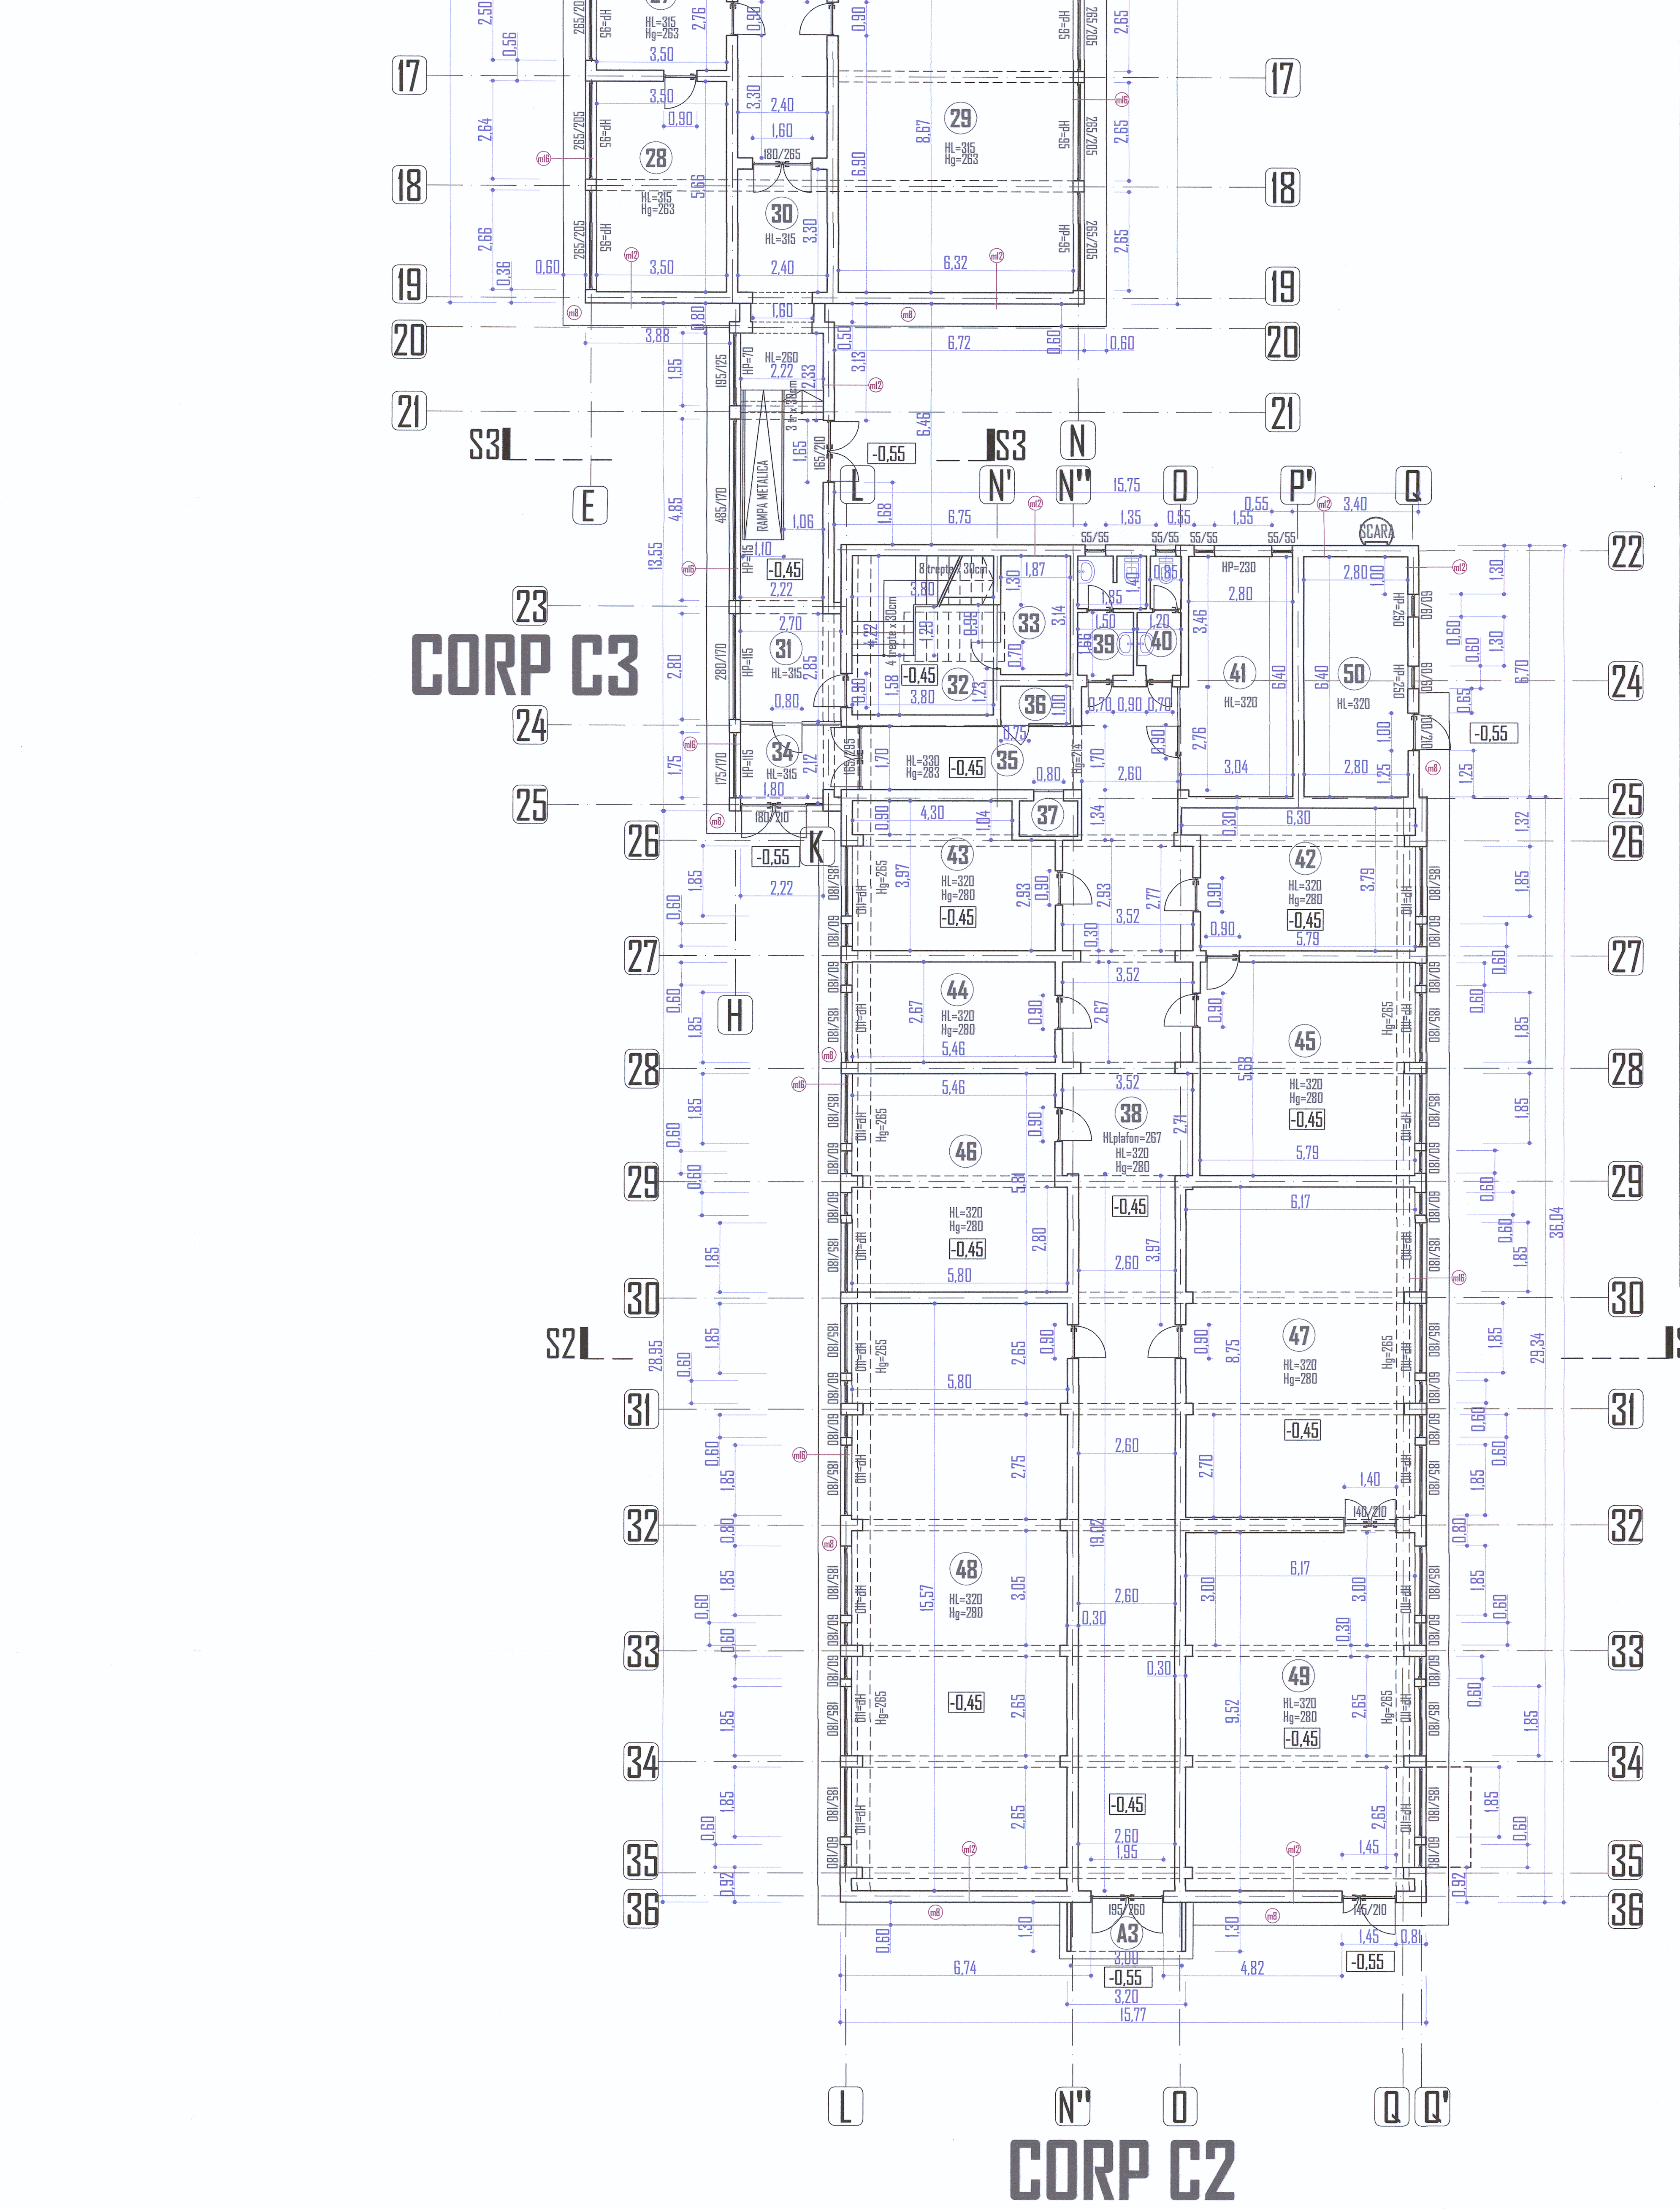

PLAN PARTER

Nr.	FUNCTIUNE	COTA	Inaltime HL	Volum aer m³	Numar persoane	SUPRAFATA m²	Perimetru ml	Pardoseala	Pereti	Tavan
01	HOL	±0.00	3.15			71.514	49.570	Covor PVC + sapa autonivelanta	Lavabila - dispersii apoase si latex + PVC cota +1,20 m	Vopsea lavabila alba.
02	CASA SCARII	±0.00	3.15			13.821	18.075	Travertin + adeziv	Lavabila - dispersii apoase si latex + PVC cota +1,20 m	Vopsea lavabila alba.
03	SALA	±0.00	3.15	240	30	76.075	34.900	Covor PVC + sapa autonivelanta	Lavabila - dispersii apoase si latex + PVC cota +1,20 m	Vopsea lavabila alba.
04	SALA	±0.00	3.10	247	30	78.684	35.495	Covor PVC + sapa autonivelanta	Lavabila - dispersii apoase si latex + PVC cota +1,20 m	Vopsea lavabila alba.
05	ANEXA SALA	±0.00	3.10			13.848	16.880	Covor PVC + sapa autonivelanta	Lavabila - dispersii apoase si latex + PVC cota +1,20 m	Vopsea lavabila alba.
06	HOL	-0.45	2.05			7.000	11.000	Covor PVC + sapa autonivelanta	Lavabila - dispersii apoase si latex + PVC cota +1,20 m	Vopsea lavabila alba.
07	HOL	±0.00	3.15			145.703	93.905	Covor PVC + sapa autonivelanta	Lavabila - dispersii apoase si latex + PVC cota +1,20 m	Vopsea lavabila alba.
08	SALA	±0.00	3.15	173	21	54.999	30.060	Covor PVC + sapa autonivelanta	Lavabila - dispersii apoase si latex + PVC cota +1,20 m	Vopsea lavabila alba.
09	SALA	±0.00	3.15	174	21	55.440	30.200	Covor PVC + sapa autonivelanta	Lavabila - dispersii apoase si latex + PVC cota +1,20 m	Vopsea lavabila alba.
10	SALA	±0.00	3.15	173	21	55.188	30.120	Covor PVC + sapa autonivelanta	Lavabila - dispersii apoase si latex + PVC cota +1,20 m	Vopsea lavabila alba.
11	SALA	±0.00	3.15			55.566	30.240	Covor PVC + sapa autonivelanta	Lavabila - dispersii apoase si latex + PVC cota +1,20 m	Vopsea lavabila alba.
12	GRUP SANITAR - WC - B.	±0.00	3.15			16.528	34.552	Covor PVC + sapa autonivelanta	Lavabila - dispersii apoase si latex + PVC cota +2,10 m	Vopsea lavabila alba.
12	GRUP SANITAR - WC - F.	±0.00	3.15			16.534	34.415	Covor PVC + sapa autonivelanta	Lavabila - dispersii apoase si latex + PVC cota +2,10 m	Vopsea lavabila alba.
13	HOL	±0.00	3.15			59.947	34.962	Covor PVC + sapa autonivelanta	Lavabila - dispersii apoase si latex + PVC cota +1,20 m	Tavan casetat
14	HOL	±0.00	3.15			12.910	18.953	Covor PVC + sapa autonivelanta	Lavabila - dispersii apoase si latex + PVC cota +1,20 m	Vopsea lavabila alba.
15	BIROU	±0.00	3.15			24.153	19.834	Covor PVC + sapa autonivelanta	Lavabila - dispersii apoase si latex + PVC cota +1,20 m	Vopsea lavabila alba.
16	BIROU	±0.00	3.15			25.942	20.666	Covor PVC + sapa autonivelanta	Lavabila - dispersii apoase si latex + PVC cota +1,20 m	Vopsea lavabila alba.
17	ANEXA	±0.00	3.15			6.501	11.180	Covor PVC + sapa autonivelanta	Lavabila - dispersii apoase si latex + PVC cota +1,20 m	Vopsea lavabila alba.
18	BIROU	±0.00	3.15			22.925	19.666	Covor PVC + sapa autonivelanta	Lavabila - dispersii apoase si latex + PVC cota +1,20 m	Vopsea lavabila alba.
19	BIROU	±0.00	3.15			10.422	13.094	Covor PVC + sapa autonivelanta	Lavabila - dispersii apoase si latex + PVC cota +1,20 m	Vopsea lavabila alba.
20	GRUP SANITAR - WC - B.	±0.00	3.15			4.484	9.960	Covor PVC + sapa autonivelanta	Lavabila - dispersii apoase si latex + PVC cota +2,10 m	Vopsea lavabila alba.
21	GRUP SANITAR - WC - F.	±0.00	3.15			4.522	9.980	Covor PVC + sapa autonivelanta	Lavabila - dispersii apoase si latex + PVC cota +2,10 m	Vopsea lavabila alba.
22	CASA SCARII	±0.00	3.15			13.257	17.634	Travertin + adeziv	Lavabila - dispersii apoase si latex + PVC cota +1,20 m	Vopsea lavabila alba.
23	HOL	-0.55	3.15			6.301	10.601	Covor PVC + sapa autonivelanta	Lavabila - dispersii apoase si latex + PVC cota +1,20 m	Vopsea lavabila alba.
24	HOL	±0.00	3.15			40.077	39.749	Covor PVC + sapa autonivelanta	Lavabila - dispersii apoase si latex + PVC cota +1,20 m	Vopsea lavabila alba.
25	SALA	±0.00	3.15	174	21	55.490	30.200	Covor PVC + sapa autonivelanta	Lavabila - dispersii apoase si latex + PVC cota +1,20 m	Vopsea lavabila alba.
26	SALA	±0.00	3.15	50	6	15.855	16.060	Covor PVC + sapa autonivelanta	Lavabila - dispersii apoase si latex + PVC cota +1,20 m	Vopsea lavabila alba.
27	HOL	±0.00	3.15			9.660	12.520	Covor PVC + sapa autonivelanta	Lavabila - dispersii apoase si latex + PVC cota +1,20 m	Vopsea lavabila alba.
28	SALA	±0.00	3.15	79	7	19.810	18.320	Covor PVC + sapa autonivelanta	Lavabila - dispersii apoase si latex + PVC cota +1,20 m	Vopsea lavabila alba.
29	SALA	±0.00	3.15	172	21	54.784	29.980	Covor PVC + sapa autonivelanta	Lavabila - dispersii apoase si latex + PVC cota +1,20 m	Vopsea lavabila alba.
30	HOL	±0.00	3.15			9.932	14.044	Covor PVC + sapa autonivelanta	Lavabila - dispersii apoase si latex + PVC cota +1,20 m	Vopsea lavabila alba.
31	HOL	-0.45	3.15			24.654	26.576	Covor PVC + sapa autonivelanta	Lavabila - dispersii apoase si latex + PVC cota +1,20 m	Vopsea lavabila alba.
32	CASA SCARII	-0.45	3.15			8.819	13.575	Travertin + adeziv	Lavabila - dispersii apoase si latex + PVC cota +1,20 m	Vopsea lavabila alba.
33	SPATIU SUB SCARA	-0.45	1.90			5.879	10.027	Covor PVC + sapa autonivelanta	Lavabila - dispersii apoase si latex + PVC cota +1,20 m	Vopsea lavabila alba.
34	HOL	-0.45	3.15			6.446	11.048	Covor PVC + sapa autonivelanta	Lavabila - dispersii apoase si latex + PVC cota +1,20 m	Vopsea lavabila alba.
35	HOL	-0.45	3.30			10.046	15.219	Covor PVC + sapa autonivelanta	Lavabila - dispersii apoase si latex + PVC cota +1,20 m	Vopsea lavabila alba.
36	ANEXA	-0.45	3.00			1.870	5.740	Covor PVC + sapa autonivelanta	Lavabila - dispersii apoase si latex + PVC cota +1,20 m	Vopsea lavabila alba.
37	ANEXA	-0.45	3.20			1.676	5.520	Covor PVC + sapa autonivelanta	Lavabila - dispersii apoase si latex + PVC cota +1,20 m	Vopsea lavabila alba.
38	HOL	-0.45	2.67			91.031	75.945	Covor PVC + sapa autonivelanta	Lavabila - dispersii apoase si latex + PVC cota +1,20 m	Tavan casetat
39	GRUP SANITAR - WC - F.	-0.45	3.20			2.572	6.555	Covor PVC + sapa autonivelanta	Lavabila - dispersii apoase si latex + PVC cota +2,10 m	Vopsea lavabila alba.
40	GRUP SANITAR - WC - B.	-0.45	3.20			3.272	9.255	Covor PVC + sapa autonivelanta	Lavabila - dispersii apoase si latex + PVC cota +2,10 m	Vopsea lavabila alba.
41	OFICIU	-0.45	3.20	59	7	18.569	18.870	Covor PVC + sapa autonivelanta	Lavabila - dispersii apoase si latex + PVC cota +1,20 m	Tavan casetat
42	BIROU	-0.45	3.20	71.40	8	22.327	21.015	Covor PVC + sapa autonivelanta	Lavabila - dispersii apoase si latex + PVC cota +1,20 m	Tavan casetat
43	BIROU	-0.45	3.20	71.40	8	20.380	19.460	Covor PVC + sapa autonivelanta	Lavabila - dispersii apoase si latex + PVC cota +1,20 m	Tavan casetat
44	BIROU	-0.45	3.20	46.62	5	14.578	16.260	Covor PVC + sapa autonivelanta	Lavabila - dispersii apoase si latex + PVC cota +1,20 m	Tavan casetat
45	BIROU	-0.45	3.20	105.28	13	32.903	23.775	Covor PVC + sapa autonivelanta	Lavabila - dispersii apoase si latex + PVC cota +1,20 m	Tavan casetat
46	ATELIER	-0.45	3.20	104	13	32.585	22.820	Covor PVC + sapa autonivelanta	Lavabila - dispersii apoase si latex + PVC cota +1,20 m	Vopsea lavabila alba.
47	ATELIER	-0.45	3.20	172.50	21	53.915	32.135	Covor PVC + sapa autonivelanta	Lavabila - dispersii apoase si latex + PVC cota +1,20 m	Vopsea lavabila alba.
48	ATELIER	-0.45	3.20	286.58	35	89.568	47.638	Covor PVC + sapa autonivelanta	Lavabila - dispersii apoase si latex + PVC cota +1,20 m	Vopsea lavabila alba.
49	ATELIER	-0.45	3.20	187.84	46	58.702	34.890	Covor PVC + sapa autonivelanta	Lavabila - dispersii apoase si latex + PVC cota +1,20 m	Vopsea lavabila alba.
50	PUNCT TERMIC - PUNCT DE LA ORAS	-0.45	3.20			17.920	18.400	Covor PVC + sapa autonivelanta	Lavabila - dispersii apoase si latex + PVC cota +1,20 m	Vopsea lavabila alba.
	TOTAL SUPRAFATA UTILA				334.000	1575.596	1232.538			
A1	TERASA - ACCES 1	±0.00	2.97			8.427	13.670	Gresie antiderapanta - EXTERIOR	Tencuiala decorativa impermeabila	Tencuiala decorativa impermeabila
A2	TERASA - ACCES 2	±0.00	2.97			13.944	16.420	Gresie antiderapanta - EXTERIOR	Tencuiala decorativa impermeabila	Tencuiala decorativa impermeabila
A3	TERASA - ACCES 3	-0.45	3.20			4.129	8.835	Gresie antiderapanta - EXTERIOR	Tencuiala decorativa impermeabila	Tencuiala decorativa impermeabila
	TOTAL TERASE EXTERIOARE					26.500	38.925			

PROPUS
(12') CABINA WC PENTRU PERSOANE CU DIZABILITATI - 1.

PLAN PARTER ±0,00

SUPRAFATA CONSTRUITA = 1837,00 mp
SUPRAFATA UTILA = 1575,04 mp
TOTAL PERSOANE = 334 PERSOANE

BILANT SUPRAFETE TOTALE

SUPRAFATA CONSTRUITA DESFASURATA TOTALA = 4946,00 mp
SUPRAFATA UTILA = 4242,47 mp
VOLUM TOTAL CLADIRE = 20 000 m³
TOTAL PERSOANE = 989 PERSOANE

LEGENDA MATERIALE SECTIUNI - PROPUS

(m1)
PROPUS:
Pardoseala: Covor PVC
Sapa autonivelanta
EXISTENT:
Sapa armata egalizare si suport finisaj 5 cm
Placa beton armat 15 cm grosime
Pietris refuz de ciur
Pamant compactat
Pamant natural

(m2)
PROPUS:
Pardoseala: Covor PVC
Sapa autonivelanta
EXISTENT:
Sapa armata egalizare si suport finisaj 5 cm
Placa beton armat 15 cm grosime
Pietris refuz de ciur
Pamant compactat
Pamant natural

(m3)
PROPUS:
Pardoseala: Covor PVC
Sapa autonivelanta
EXISTENT:
Sapa armata egalizare si suport finisaj 5 cm
Placa beton armat 15 cm grosime
Tencuiala interioara - tavan
Vopsea lavabila pe baza de dispersii apoase si latex

(m4)
PROPUS:
Pardoseala: Covor PVC
Sapa autonivelanta
EXISTENT:
Sapa armata egalizare si suport finisaj 5 cm
Placa beton armat 15 cm grosime
Tencuiala interioara - tavan
Vopsea lavabila pe baza de dispersii apoase si latex

(m5)
PROPUS:
Pardoseala: Parchet Sportiv
Sapa autonivelanta
EXISTENT:
Sapa armata egalizare si suport finisaj 5 cm
Placa beton armat 15 cm grosime
Tencuiala interioara - tavan
Vopsea lavabila pe baza de dispersii apoase si latex

(m6)
PROPUS:
Pietris 5 cm
Dalaj de protectie
Strat de difuzie
Hidroizolatie bituminoasa lipita la cald - strat 1+1
Sapa suport protectie
Termoizolatie: Polistiren extrudat 15 cm grosime
EXISTENT:
Sapa suport protectie
Termoizolatie: Polistiren expandat 10 cm gr.
Sapa slab armata
Bariera de vapori
Strat de difuzie
Beton de panta 12 cm
Placa beton armat 15 cm grosime
Tencuiala interioara - tavan
Vopsea lavabila alba

(m7)
PROPUS:
Pietris 5 cm
Invelitoare tigla metalica rosie
Sipci din lemn pe doua directii
Hidroizolatie peste astereala din lemn
EXISTENT:
Astereala din lemn
Capriori din lemn + popi din lemn + pane + cosoroaba
Termoizolatie - polistiren expandat 10cm.
Bariera de vapori
Strat de difuzie
Placa beton armat 15 cm grosime
Tencuiala interioara - tavan
Vopsea lavabila pe baza de dispersii apoase si latex
(Se inlocuiesc materialele deteriorate).

(m8)
PROPUS:
Trotuar de garda - 8 cm (slab armat) (se reface).
Folie PVC
EXISTENT:
Pietris 12 cm grosime
Pamant compactat - strat 20 cm
Pamant natural

(m9)
PROPUS:
Atic - tabla vopsitorie gri (se reface)
EXISTENT:
Suport atic din tabla
Centura din beton armat
Zidarie existenta caramida

(m10)
PROPUS:
Jgheaburi si burlane din tabla protejate anticoroziv.
Se reface.

(m11)
PROPUS:
Vopsea lavabila pe baza de dispersii apoase si latex
EXISTENT:
Tencuiala mortar ciment
Zidarie existenta din caramida - 25 cm
Tencuiala mortar ciment + vopsea latex alba/faianta

FATADA

(m12)
PROPUS:
Vopsea lavabila pe baza de dispersii apoase si latex
EXISTENT:
Tencuiala mortar ciment
Zidarie existenta din caramida - 25 cm
Termoizolatie polistiren existenta 5 cm grosime
PROPUS:
Termoizolatie polistiren expandat ignifugat 5 cm
Plasa din fibra de sticla
Tencuiala decorativa pe baza de var
Vopsea silicatica de exterior alba/gri

(m13)
PROPUS:
Tamplarie interioara din PVC alb.
Se inlocuiesc.

(m14)
PROPUS:
Tamplarie interioara din LEMN rasinoase
Se inlocuiesc.

(m15)
PROPUS:
Balustrada metalica - se reconditioneaza
Platbanda metalica - se reconditioneaza

(m16)
PROPUS:
Tamplarie din PVC culoare ALBA - se reface
Geam termoizolant - 5 camere

(m17) Casa de scara
PROPUS:
Pardoseala: Travertin
Adeziv
EXISTENT:
Sapa armata egalizare si suport finisaj 5 cm
Placa beton armat 15 cm grosime

(m18) Casa de scara
PROPUS:
Finisaj pereti: PVC pana la cota +1,20 m
Adeziv
EXISTENT:
Tencuiala existenta + vopsea lavabila alba

(m19) Grupuri sanitare + dusuri
PROPUS:
Finisaj pereti: PVC pana la cota +2,10 m
Adeziv
EXISTENT:
Tencuiala existenta + vopsea lavabila alba

(m20) Toate incaperile exceptie facand grupurile sanitare + dusurile
PROPUS:
Finisaj pereti: PVC pana la cota +1,20 m
Adeziv
EXISTENT:
Tencuiala existenta + vopsea lavabila alba

Se prevad fâşii de vată minerală bazaltică pe faţade în dreptul planşeelor şi grinzilor din beton - 20 cm grosime.

ORDINUL ARHITECTILOR DIN ROMANIA 7096 Alin - Cantemir TOADER

*Categoria de importanta a cladirii este **C** - constructii de importanta normala conf. regulament privind stabilirea categoriei de importanta a cladirilor H.G.R. 766/1997. Clasa de importanta **III** - conf. normativ pentru proiectarea antiseismica a constructiilor - P100-1/2013. Gradul de rezistenta la foc este **II** - conf. normativ de siguranta la foc P118/1999*
Risc mic de incendiu.

REVIZIA	DATA REVIZIE	DESCRIERE MODIFICARE	SEMNATURA

VERIFICATOR	NUME	SEMNATURA	CERINTA

VEGO CONCEPT ENGINEERING S.R.L.
J40/13314/2011, CUI RO29319742

Nume proiect: MODERNIZAREA UNITATII DE INVATAMANT " COLEGIUL ECONOMIC COSTIN C. KIRITESCU"
Adresa: Str.Pestera Dambovicioara, nr.12, sector 6 Bucuresti

COD PROIECT: 3146
PROIECT NR.: VPE201841
NUME LIVRABIL: vp00_DOCUMENTATIE - DALI-ARHITECTURA
COD LIVRABIL: 36645

	NUME	SEMNATURA
SEF PROIECT	arh. ALIN-CANTEMIR TOADER	
CONCEPT	VEGO CONCEPT ENGINEERING S.R.L.	
PROIECTAT	arh. ALIN-CANTEMIR TOADER	
DESENAT	arh. ALIN-CANTEMIR TOADER	
VERIFICARE INTERNA	arh. MARIA BUCIU	

SCARA: 1:100
DATA: aprilie 2018
BENEFICIAR: PRIMARIA SECTOR 6 - BUCURESTI
FAZA: D.A.L.I.
NUME PLANSA: PLAN PARTER - PROPUS
PLANSA NR.: Ap2

DESTINATIE	LOCATIE	FAZA	EMITENT	SPECIALIT.	NR. PLANSA	FISIER	REV.	NUME PLANSA
BUC	DALI	VEG	ARH	Ap2	DWG	00		PLAN PARTER - PROPUS