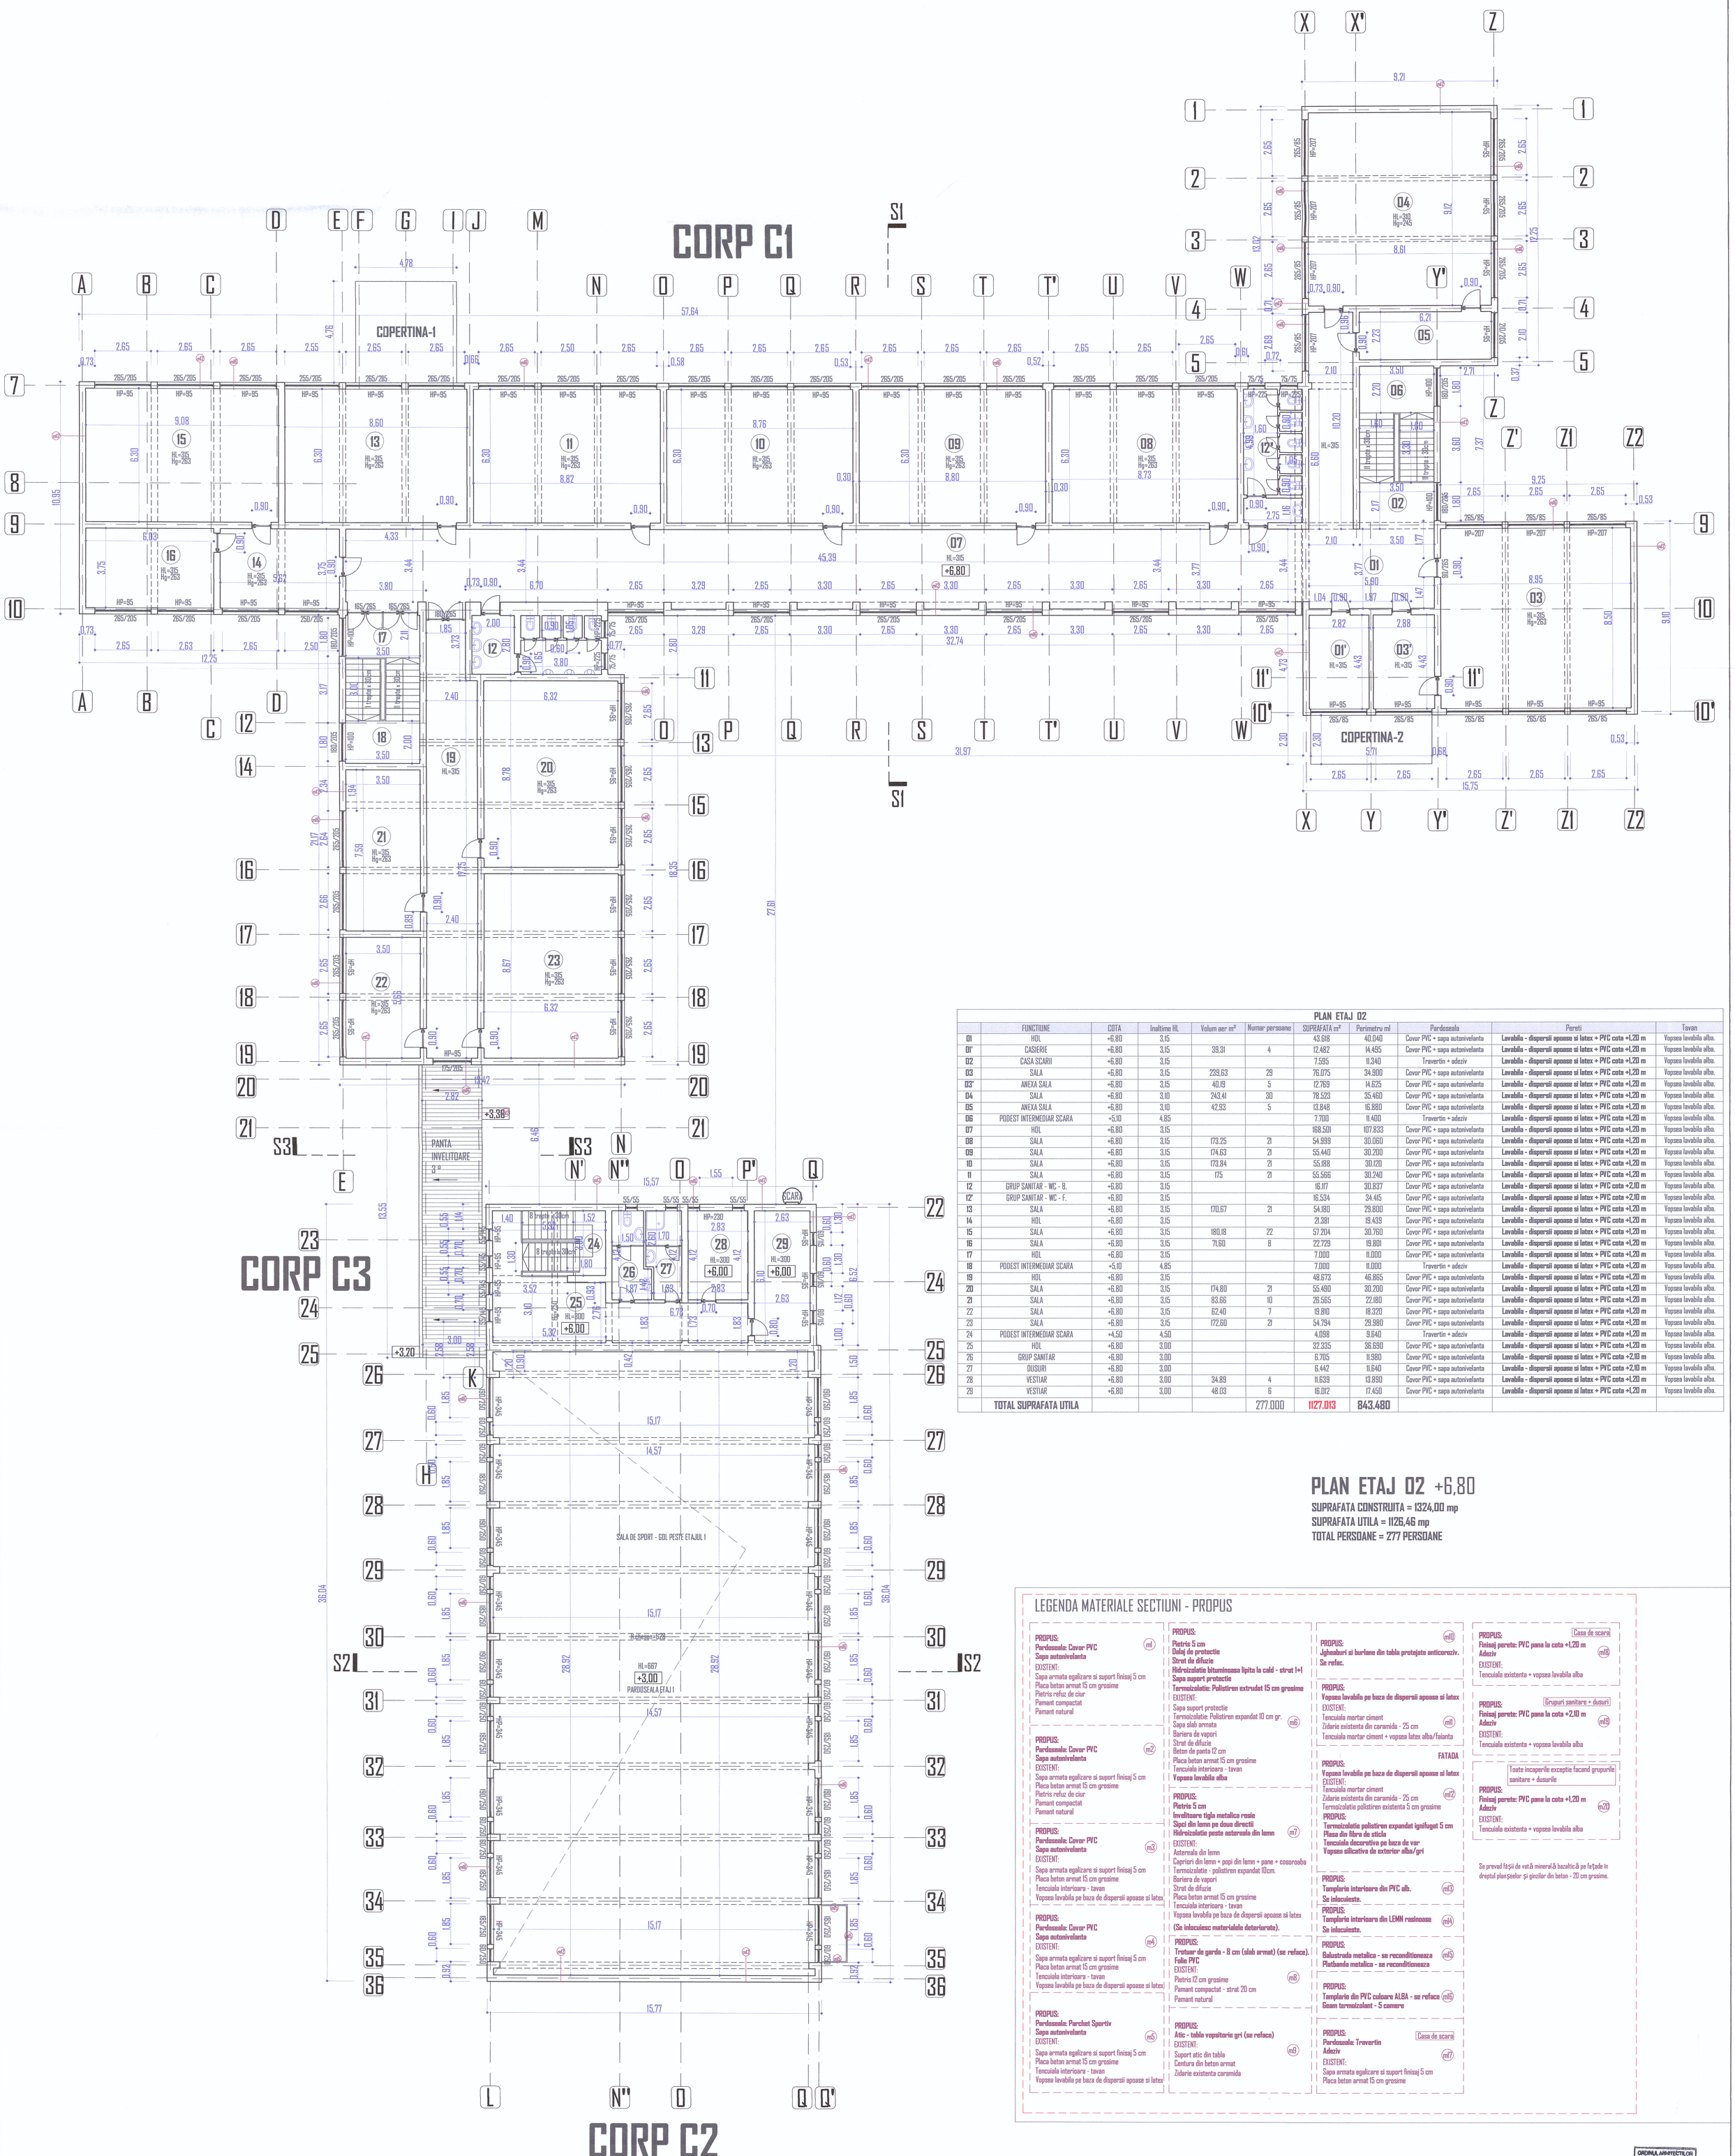

PLAN ETAJ 02

	FUNCTIUNE	COTA	Inaltime HL	Volum aer m³	Numar persoane	SUPRAFATA m²	Perimetru ml	Pardoseala	Pereti	Tavan
01	HOL	+6.80	3.15			43.618	40.040	Covor PVC + sapa autonivelanta	**Lavabila - dispersii aposse si latex + PVC cota +1,20 m**	Vopsea lavabila alba.
01'	CASIERIE	+6.80	3.15	39.31	4	12.482	14.495	Covor PVC + sapa autonivelanta	**Lavabila - dispersii aposse si latex + PVC cota +1,20 m**	Vopsea lavabila alba.
02	CASA SCARII	+6.80	3.15			7.595	11.340	Travertin + adeziv	**Lavabila - dispersii aposse si latex + PVC cota +1,20 m**	Vopsea lavabila alba.
03	SALA	+6.80	3.15	239.63	29	76.075	34.900	Covor PVC + sapa autonivelanta	**Lavabila - dispersii aposse si latex + PVC cota +1,20 m**	Vopsea lavabila alba.
03'	ANEXA SALA	+6.80	3.15	40.19	5	12.769	14.625	Covor PVC + sapa autonivelanta	**Lavabila - dispersii aposse si latex + PVC cota +1,20 m**	Vopsea lavabila alba.
04	SALA	+6.80	3.10	243.41	30	78.523	35.460	Covor PVC + sapa autonivelanta	**Lavabila - dispersii aposse si latex + PVC cota +1,20 m**	Vopsea lavabila alba.
05	ANEXA SALA	+6.80	3.10	42.93	5	13.848	16.880	Covor PVC + sapa autonivelanta	**Lavabila - dispersii aposse si latex + PVC cota +1,20 m**	Vopsea lavabila alba.
06	PODEST INTERMEDIAR SCARA	+5.10	4.85			7.700	11.400	Travertin + adeziv	**Lavabila - dispersii aposse si latex + PVC cota +1,20 m**	Vopsea lavabila alba.
07	HOL	+6.80	3.15			168.501	107.833	Covor PVC + sapa autonivelanta	**Lavabila - dispersii aposse si latex + PVC cota +1,20 m**	Vopsea lavabila alba.
08	SALA	+6.80	3.15	173.25	21	54.999	30.060	Covor PVC + sapa autonivelanta	**Lavabila - dispersii aposse si latex + PVC cota +1,20 m**	Vopsea lavabila alba.
09	SALA	+6.80	3.15	174.63	21	55.440	30.200	Covor PVC + sapa autonivelanta	**Lavabila - dispersii aposse si latex + PVC cota +1,20 m**	Vopsea lavabila alba.
10	SALA	+6.80	3.15	173.84	21	55.188	30.120	Covor PVC + sapa autonivelanta	**Lavabila - dispersii aposse si latex + PVC cota +1,20 m**	Vopsea lavabila alba.
11	SALA	+6.80	3.15	175	21	55.566	30.240	Covor PVC + sapa autonivelanta	**Lavabila - dispersii aposse si latex + PVC cota +1,20 m**	Vopsea lavabila alba.
12	GRUP SANITAR - WC - B.	+6.80	3.15			16.117	30.837	Covor PVC + sapa autonivelanta	**Lavabila - dispersii aposse si latex + PVC cota +1,20 m**	Vopsea lavabila alba.
12'	GRUP SANITAR - WC - F.	+6.80	3.15			16.534	34.415	Covor PVC + sapa autonivelanta	**Lavabila - dispersii aposse si latex + PVC cota +1,20 m**	Vopsea lavabila alba.
13	SALA	+6.80	3.15	170.67	21	54.180	29.800	Covor PVC + sapa autonivelanta	**Lavabila - dispersii aposse si latex + PVC cota +1,20 m**	Vopsea lavabila alba.
14	HOL	+6.80	3.15			21.381	19.439	Covor PVC + sapa autonivelanta	**Lavabila - dispersii aposse si latex + PVC cota +1,20 m**	Vopsea lavabila alba.
15	SALA	+6.80	3.15	180.18	22	57.204	30.760	Covor PVC + sapa autonivelanta	**Lavabila - dispersii aposse si latex + PVC cota +1,20 m**	Vopsea lavabila alba.
16	SALA	+6.80	3.15	71.60	8	22.729	19.801	Covor PVC + sapa autonivelanta	**Lavabila - dispersii aposse si latex + PVC cota +1,20 m**	Vopsea lavabila alba.
17	HOL	+6.80	3.15			7.000	11.000	Covor PVC + sapa autonivelanta	**Lavabila - dispersii aposse si latex + PVC cota +1,20 m**	Vopsea lavabila alba.
18	PODEST INTERMEDIAR SCARA	+5.10	4.85			7.000	11.000	Travertin + adeziv	**Lavabila - dispersii aposse si latex + PVC cota +1,20 m**	Vopsea lavabila alba.
19	HOL	+6.80	3.15			48.673	46.865	Covor PVC + sapa autonivelanta	**Lavabila - dispersii aposse si latex + PVC cota +1,20 m**	Vopsea lavabila alba.
20	SALA	+6.80	3.15	174.80	21	55.490	30.200	Covor PVC + sapa autonivelanta	**Lavabila - dispersii aposse si latex + PVC cota +1,20 m**	Vopsea lavabila alba.
21	SALA	+6.80	3.15	83.66	10	26.565	22.180	Covor PVC + sapa autonivelanta	**Lavabila - dispersii aposse si latex + PVC cota +1,20 m**	Vopsea lavabila alba.
22	SALA	+6.80	3.15	62.40	7	19.810	18.320	Covor PVC + sapa autonivelanta	**Lavabila - dispersii aposse si latex + PVC cota +1,20 m**	Vopsea lavabila alba.
23	SALA	+6.80	3.15	172.60	21	54.794	29.980	Covor PVC + sapa autonivelanta	**Lavabila - dispersii aposse si latex + PVC cota +1,20 m**	Vopsea lavabila alba.
24	PODEST INTERMEDIAR SCARA	+4.50	4.50			4.098	9.640	Travertin + adeziv	**Lavabila - dispersii aposse si latex + PVC cota +1,20 m**	Vopsea lavabila alba.
25	HOL	+6.80	3.00			32.335	36.690	Covor PVC + sapa autonivelanta	**Lavabila - dispersii aposse si latex + PVC cota +1,20 m**	Vopsea lavabila alba.
26	GRUP SANITAR	+6.80	3.00			6.705	11.980	Covor PVC + sapa autonivelanta	**Lavabila - dispersii aposse si latex + PVC cota +2,10 m**	Vopsea lavabila alba.
27	DUSURI	+6.80	3.00			6.442	11.640	Covor PVC + sapa autonivelanta	**Lavabila - dispersii aposse si latex + PVC cota +2,10 m**	Vopsea lavabila alba.
28	VESTIAR	+6.80	3.00	34.89	4	11.639	13.890	Covor PVC + sapa autonivelanta	**Lavabila - dispersii aposse si latex + PVC cota +1,20 m**	Vopsea lavabila alba.
29	VESTIAR	+6.80	3.00	48.03	6	16.012	17.450	Covor PVC + sapa autonivelanta	**Lavabila - dispersii aposse si latex + PVC cota +1,20 m**	Vopsea lavabila alba.
	TOTAL SUPRAFATA UTILA				277.000	**1127.013**	**843.480**			

PLAN ETAJ 02 +6,80

SUPRAFATA CONSTRUITA = 1324,00 mp
SUPRAFATA UTILA = 1126,46 mp
TOTAL PERSOANE = 277 PERSOANE

LEGENDA MATERIALE SECTIUNI - PROPUS

PROPUS: (ml)
Pardoseala: Covor PVC
Sapa autonivelanta
EXISTENT:
Sapa armata egalizare si suport finisaj 5 cm
Placa beton armat 15 cm grosime
Pietris refuz de ciur
Pamant compactat
Pamant natural

PROPUS: (m2)
Pardoseala: Covor PVC
Sapa autonivelanta
EXISTENT:
Sapa armata egalizare si suport finisaj 5 cm
Placa beton armat 15 cm grosime
Pietris refuz de ciur
Pamant compactat
Pamant natural

PROPUS: (m3)
Pardoseala: Covor PVC
Sapa autonivelanta
EXISTENT:
Sapa armata egalizare si suport finisaj 5 cm
Placa beton armat 15 cm grosime
Tencuiala interioara - tavan
Vopsea lavabila pe baza de dispersii aposse si latex

PROPUS: (m4)
Pardoseala: Covor PVC
Sapa autonivelanta
EXISTENT:
Sapa armata egalizare si suport finisaj 5 cm
Placa beton armat 15 cm grosime
Tencuiala interioara - tavan
Vopsea lavabila pe baza de dispersii aposse si latex

PROPUS: (m5)
Pardoseala: Parchet Sportiv
Sapa autonivelanta
EXISTENT:
Sapa armata egalizare si suport finisaj 5 cm
Placa beton armat 15 cm grosime
Tencuiala interioara - tavan
Vopsea lavabila pe baza de dispersii aposse si latex

PROPUS: (m6)
Pietris 5 cm
Dalaj de protectie
Strat de difuzie
Hidroizolatie bituminoasa lipita la cald - strat 1+1
Sapa suport protectie
Termoizolatie: Polistiren extrudat 15 cm grosime
EXISTENT:
Sapa suport protectie
Termoizolatie: Polistiren expandat 10 cm gr.
Sapa slab armata
Bariera de vapori
Strat de difuzie
Beton de panta 12 cm
Placa beton armat 15 cm grosime
Tencuiala interioara - tavan
Vopsea lavabila alba

PROPUS: (m7)
Pietris 5 cm
Invelitoare tigla metalica rosie
Sipci din lemn pe doua directii
Hidroizolatie peste astereala din lemn
EXISTENT:
Astereala din lemn
Capriori din lemn + popi din lemn + pane + cosoroaba
Termoizolatie - polistiren expandat 10cm.
Bariera de vapori
Strat de difuzie
Placa beton armat 15 cm grosime
Tencuiala interioara - tavan
Vopsea lavabila pe baza de dispersii aposse si latex
(Se inlocuiesc materialele deteriorate).

PROPUS: (m8)
Trotuar de garda - 8 cm (slab armat) (se reface).
Folie PVC
EXISTENT:
Pietris 12 cm grosime
Pamant compactat - strat 20 cm
Pamant natural

PROPUS: (m9)
Atic - tabla vopsitoare gri (se reface)
EXISTENT:
Suport atic din tabla
Centura din beton armat
Zidarie existenta caramida

PROPUS: (m10)
Jgheaburi si burlane din tabla protejate anticoroziv.
Se refac.

PROPUS: (m11)
Vopsea lavabila pe baza de dispersii aposse si latex
EXISTENT:
Tencuiala mortar ciment
Zidarie existenta din caramida - 25 cm
Tencuiala mortar ciment + vopsea latex alba/faianta

FATADA

PROPUS: (m12)
Vopsea lavabila pe baza de dispersii aposse si latex
EXISTENT:
Tencuiala mortar ciment
Zidarie existenta din caramida - 25 cm
Termoizolatie polistiren existenta 5 cm grosime
PROPUS:
Termoizolatie polistiren expandat ignifugat 5 cm
Plasa din fibra de sticla
Tencuiala decorativa pe baza de var
Vopsea silicativa de exterior alba/gri

PROPUS: (m13)
Tamplarie interioara din PVC alb.
Se inlocuieste.

PROPUS: (m14)
Tamplarie interioara din LEMN rasinoase
Se inlocuieste.

PROPUS: (m15)
Balustrada metalica - se reconditioneaza
Platbanda metalica - se reconditioneaza

PROPUS: (m16)
Tamplarie din PVC culoare ALBA - se reface
Geam termoizolant - 5 camere

PROPUS: (m17) Casa de scara
Pardoseala: Travertin
Adeziv
EXISTENT:
Sapa armata egalizare si suport finisaj 5 cm
Placa beton armat 15 cm grosime

PROPUS: (m18) Casa de scara
Finisaj perete: PVC pana la cota +1,20 m
Adeziv
EXISTENT:
Tencuiala existenta + vopsea lavabila alba

PROPUS: (m19) Grupuri sanitare + dusuri
Finisaj perete: PVC pana la cota +2,10 m
Adeziv
EXISTENT:
Tencuiala existenta + vopsea lavabila alba

PROPUS: (m20) Toate incaperile exceptie facand grupurile sanitare + dusurile
Finisaj perete: PVC pana la cota +1,20 m
Adeziv
EXISTENT:
Tencuiala existenta + vopsea lavabila alba

Se prevad fâșii de vată minerală bazaltică pe fațade în dreptul planșeelor și grinzilor din beton - 20 cm grosime.

*Categoria de importanta a cladirii este **C** - constructii de importanta normala conf. regulament privind stabilirea categoriei de importanta a cladirilor H.G.R. 766/1997. Clasa de importanta **III** - conf. normativ pentru proiectarea antiseismica a constructiilor - P100-1/2013. Gradul de rezistenta la foc este **II** - conf. normativ de siguranta la foc P118/1999*
Risc mic de incendiu.

ORDINUL ARHITECȚILOR DIN ROMÂNIA 7096 Alin Cantemir TOADER Membru cu drept de semnătură

REVIZIA	DATA REVIZIE	DESCRIERE MODIFICARE	SEMNATURA

	NUME	SEMNATURA	CERINTA
VERIFICATOR			

VEGO CONCEPT ENGINEERING S.R.L.
J40/13314/2011, CUI RO29319742

Nume proiect: **MODERNIZAREA UNITATII DE INVATAMANT " COLEGIUL ECONOMIC COSTIN C. KIRITESCU"**
Adresa: Str.Pestera Dambovicioara, nr.12, sector 6 Bucuresti
COD PROIECT: 3146
PROIECT NR.: VPE2018041
NUME LIVRABIL: vp00_DOCUMENTATIE - DALI-ARHIECTURA
COD LIVRABIL: 36645
BENEFICIAR: **PRIMARIA SECTOR 6 - BUCURESTI**
FAZA: **D.A.L.I.**

	NUME	SEMNATURA
SEF PROIECT	arh. ALIN-CANTEMIR TOADER	
CONCEPT	VEGO CONCEPT ENGINEERING S.R.L.	
PROIECTAT	arh. ALIN-CANTEMIR TOADER	
DESENAT	arh. ALIN-CANTEMIR TOADER	
VERIFICARE INTERNA	arh. MARIA BUCIU	

SCARA: 1:100
DATA: aprilie 2018
NUME PLANSA: **PLAN ETAJ 02 - PROPUS**
PLANSA NR.: **Ap4**

DESTINATIE	LOCATIE	FAZA	EMITENT	SPECIALIT	NR. PLANSA	FISIER	REV
	BUC	DALI	VEG	ARH	Ap	4	DWG	00

NUME PLANSA: **PLAN ETAJ 02 - PROPUS**