


[illegible]

LEGENDA MATERIALE SECTIUNI

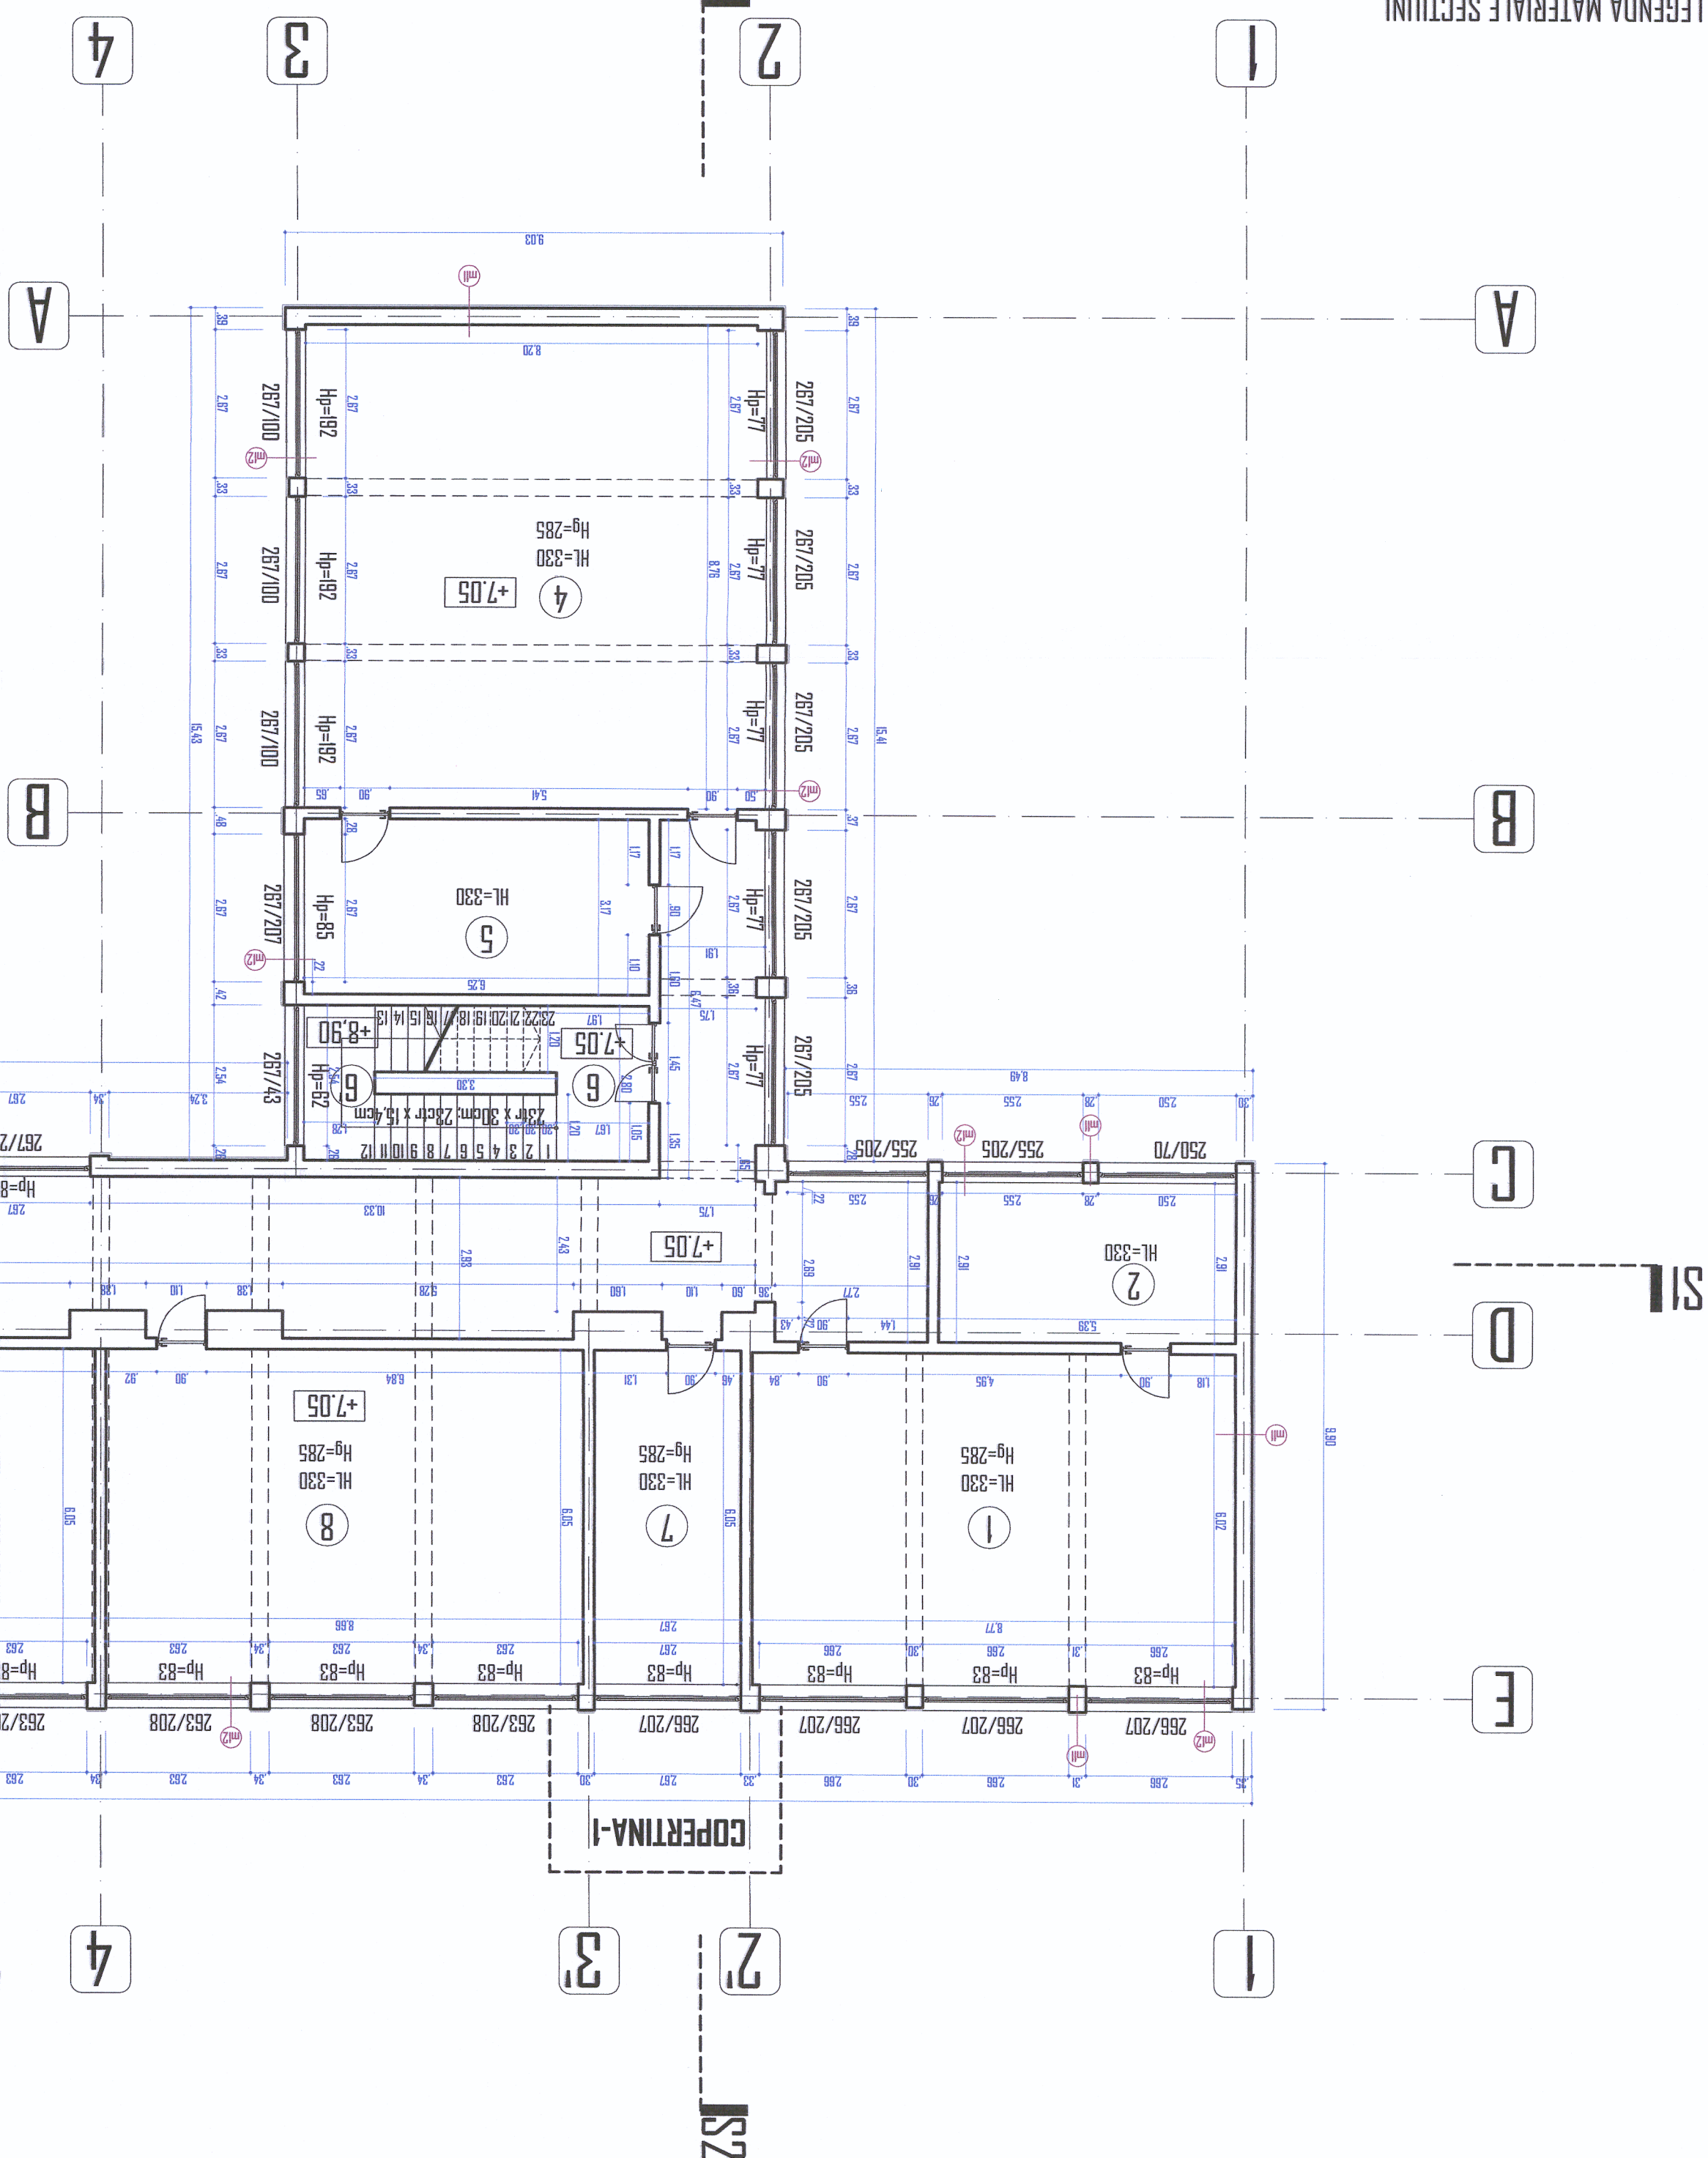

CORP CI

PLAN EIAJ 2 + / .05

BILANT SUPRAFETE TOTALE
SUPRAFATA CONSTRUITA DESFASURATA TOTALA = 3121,85 mp
SUPRAFATA UTILA = 2637,24 mp

[illegible]

Categoria de importanță
de construcții de importanță
privată și clădirilor
importante
de protecție
- P100 -
existența la foc este
P18/19
Risc mic de incendiu

[illegible]

ORDINUL ARHITECTILOR
DIN ROMANIA
7096
Alina - Cantemir
TOADER
Adresă: cu drept de domiciliu

