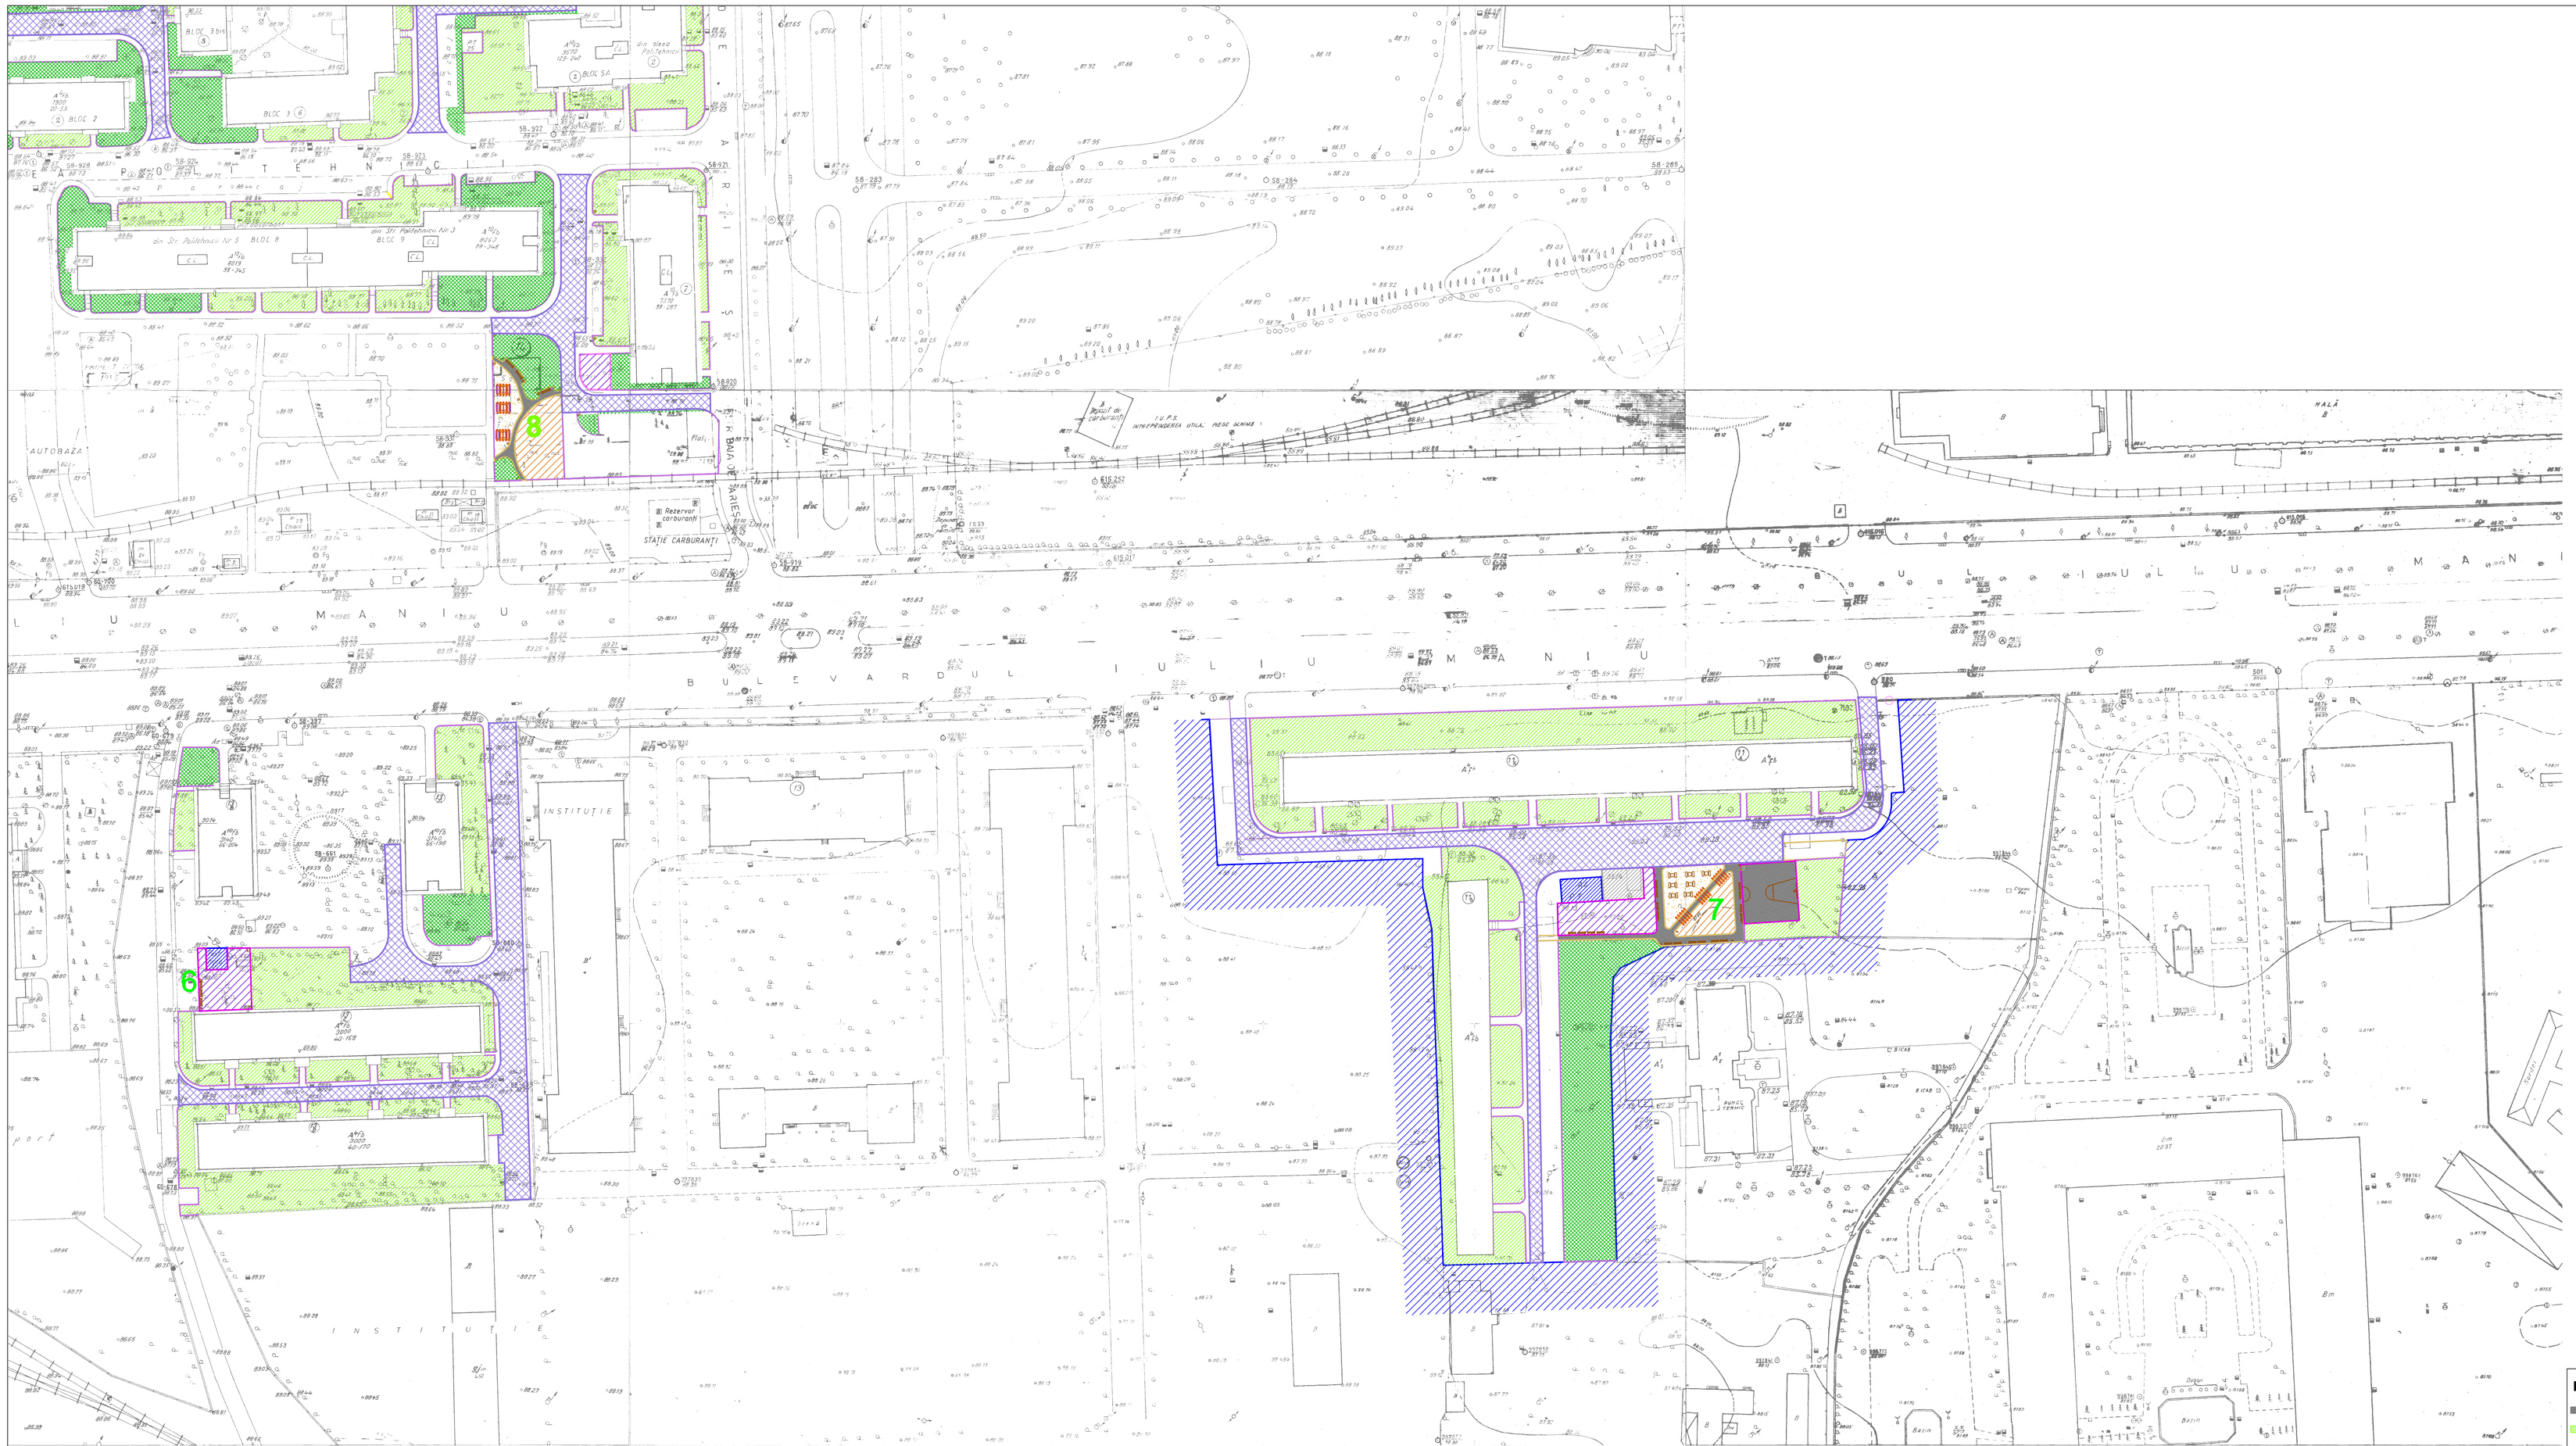

2	3
1	4
	5

LEGENDA

- ZONA ALEE ASFALT
- ZONA SPATIU VERDE REAMENAJAT FARA POMI
- ZONA SPATIU VERDE REAMENAJAT CU POMI
- ZONA PROPRIETATE PRIVATA
- ZONA SPATIU DE JOACA PENTRU COPII
- ZONA AMENAJATA CU PIETRIS
- ZONA AMENAJATA PENTRU CAINI DE COMPANIE
- ZONA PLANTE FLORALE
- GARD METALIC IMPREJMUIRE SPATII VERZI
- GARD METALIC IMPREJMUIRE ZONE CAINI SI TERENI DE BASCHET
- ALINIAMENT BORDURI 10x15 cm
- BANCA MONOPICIOR CU SPATAR
- COS DE GUNOI IMBRACAT IN LEMN CU EUROSORTARE
- MASA BAN CU 2 BANCI
- PERGOLE LEMN
- ZONA ALEI PRINTRE BLOCURI

ORDINUL ARHITECȚILOR DIN ROMÂNIA 1466 Cristian STRAȚ

VERIFICATOR EXPERT	NUME	SEMNATURA	CERINTA	REFERAT / EXPERTIZA NR. / DATA	
PRO CONS XXI	S.C. PRO CONS XXI S.R.L. CUI. RO 11706904 Calea Floreasca nr. 169, et.2, cam.3, Sector 1, Bucuresti Tel / Fax: 021.346.00.11 / 021.346.00.22			Beneficiar: PRIMARIA SECTORULUI 6 BUCURESTI	Proiect nr. 06_4
SPECIFICATIE	NUME	SEMNATURA	Scara: 1:500	Titlu proiect: MODERNIZARE URBANISTICA SPATII VERZI SI ZONE DE RECREERE IN CARTIERUL MILITARI	Faza: P.T.
SEF PROIECT	arh. C. Stroe				
PROIECTAT	ing. Nicusor Polana		Data: 2010	Titlu planse: PLAN DE SITUATIE	Planse nr. PS-05
DESENAT	ing. Catalin Matelo				