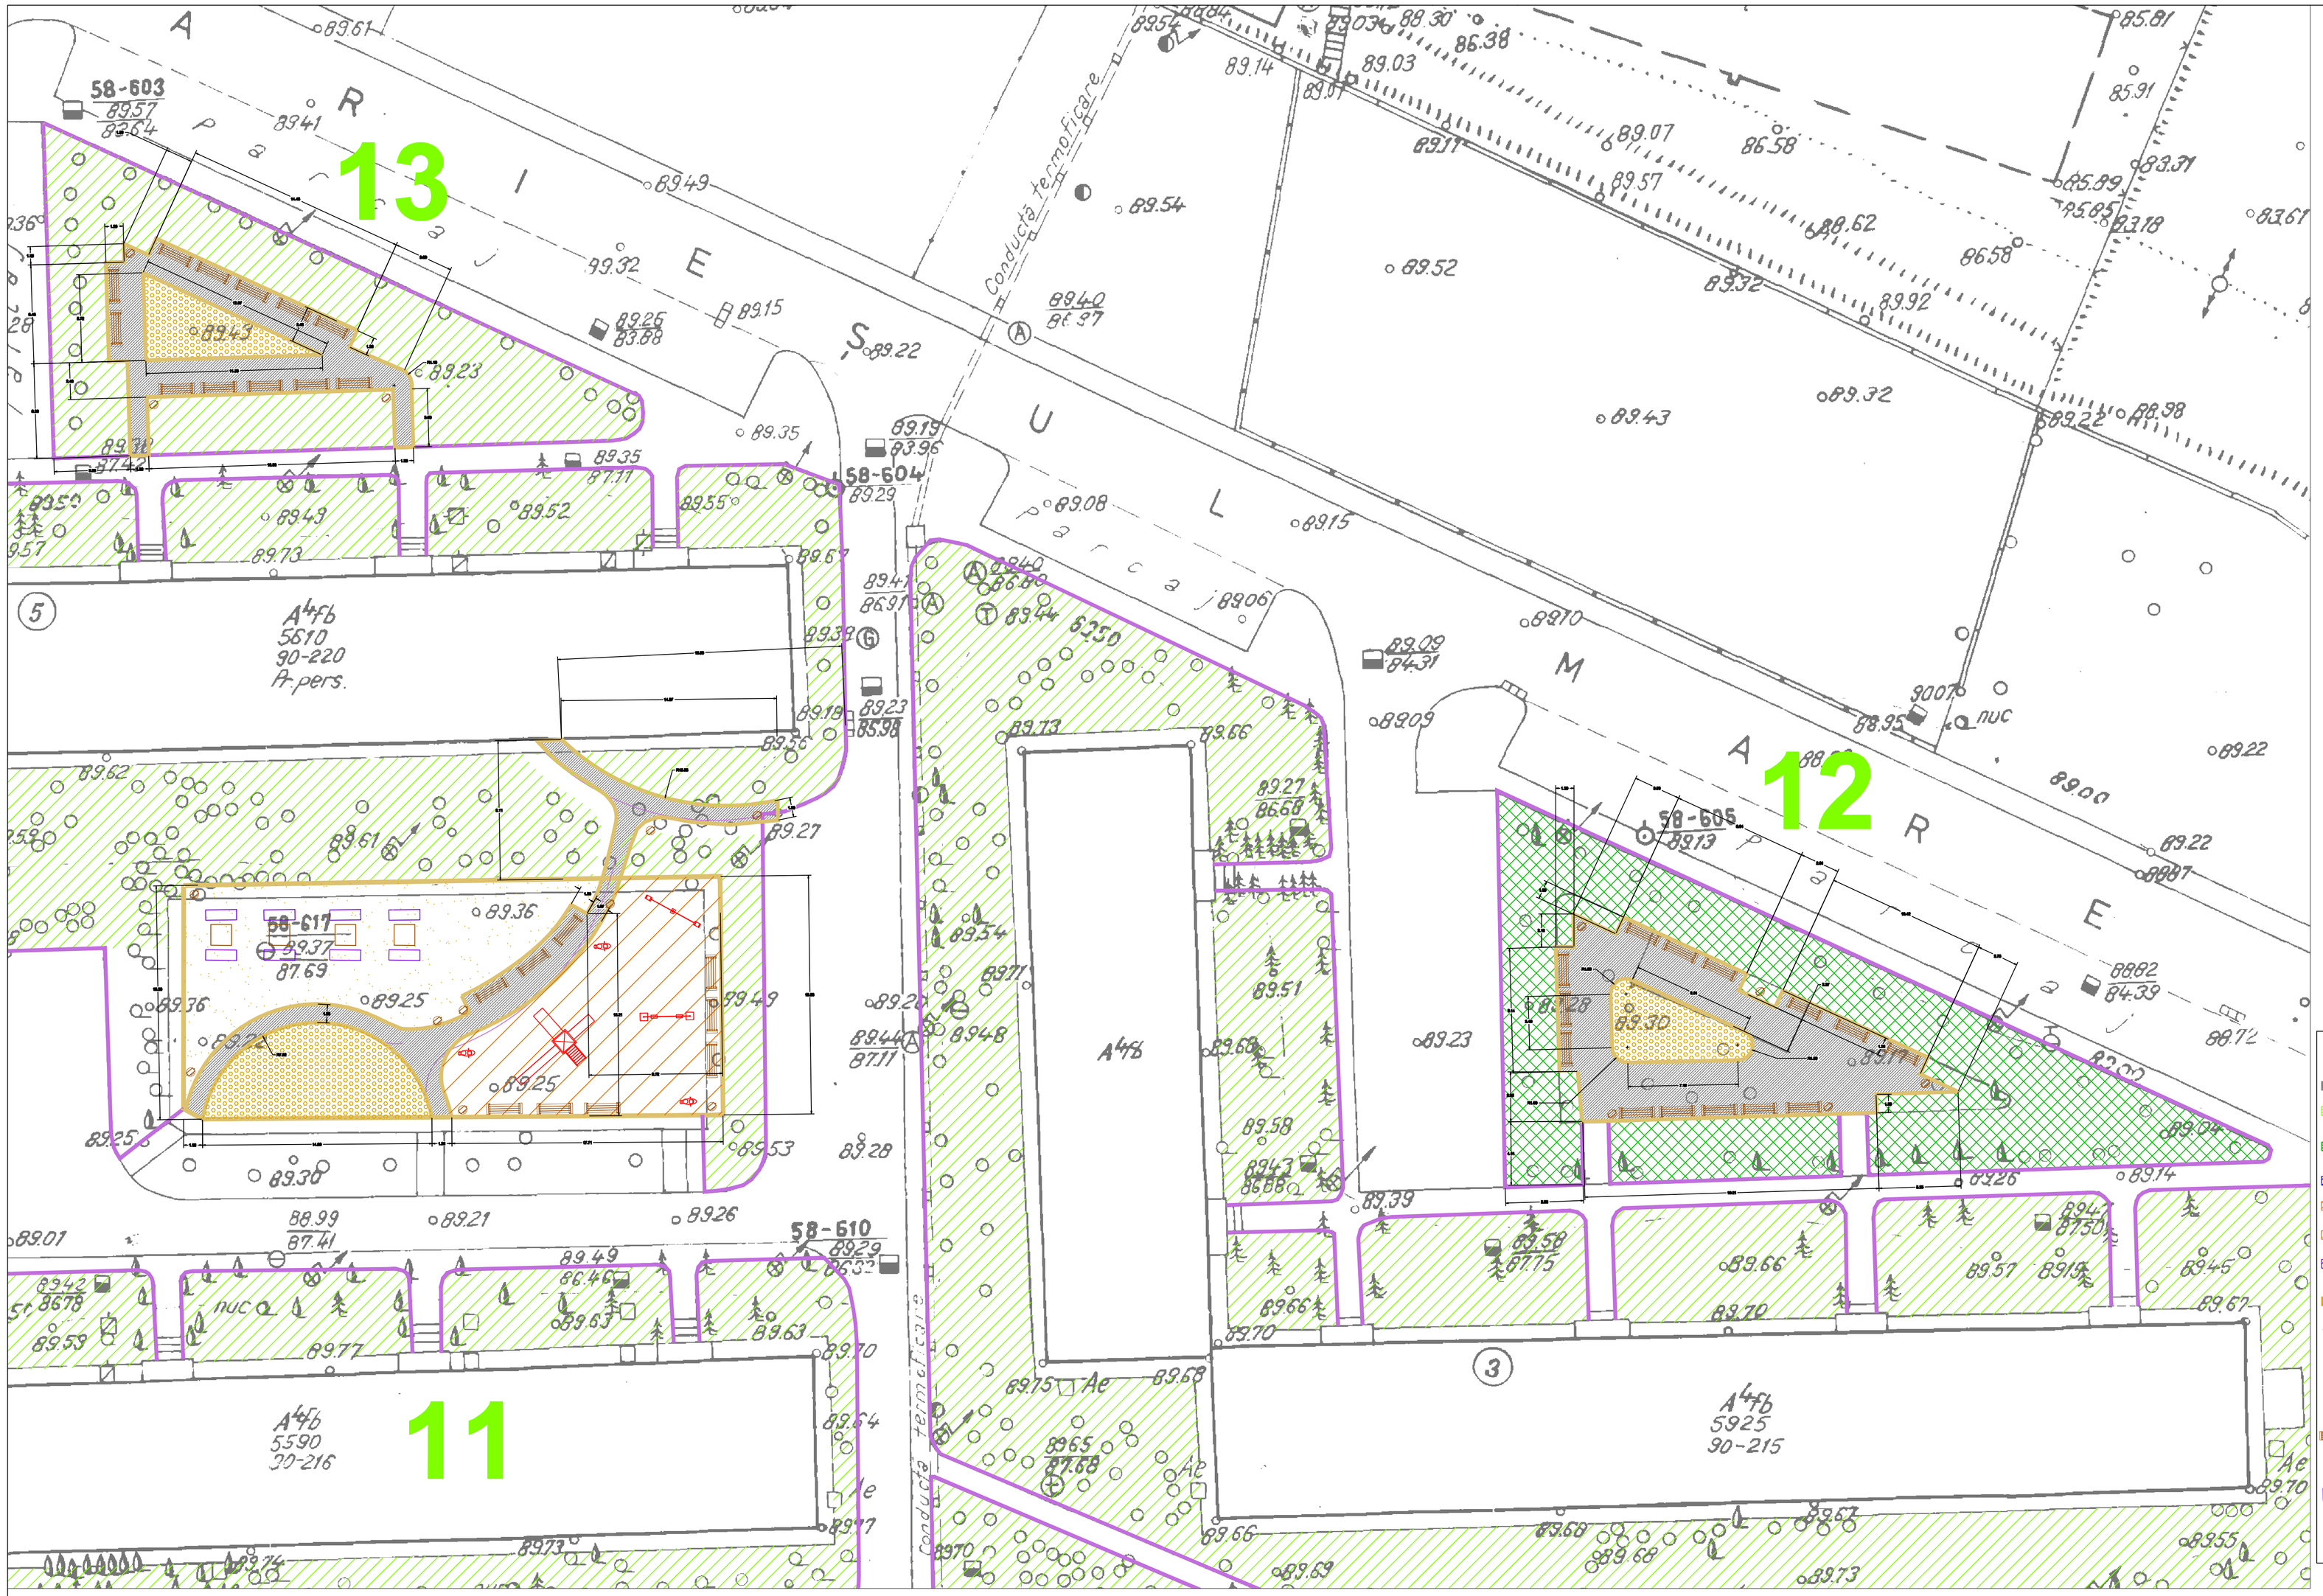


## LEGENDA

- ZONA ALEE ASFALT
- ZONA SPATIU VERDE REAMENAJAT FARA POMI
- ZONA SPATIU VERDE REAMENAJAT CU POMI
- ZONA PROPRIETATE PRIVATA
- ZONA SPATIU DE JOACA PENTRU COPII
- ZONA AMENAJATA CU PIETRIS
- ZONA AMENAJATA PENTRU CAINI DE COMPANIE
- ZONA PLANTE FLORALE
- GARD METALIC IMPREJMUIRE SPATII VERZI
- GARD METALIC IMPREJMUIRE ZONE CAINI SI TERENI DE BASCHET
- ALINIAMENT BORDURI 10x15 cm
- BANCA MONOPICIOR CU SPATAR
- COS DE GUNOI IMBRACAT IN LEMN CU EUROSORTARE
- MASA SAH CU 2 BANCI
- PERGOLE LEMN
- MESE TENIS DE MASA

## LOC DE JOACA

- APARAT DE JOACA PE ARC
- LEAGAN DUBLU
- ANSAMBLU TIP 1
- BALANSOAR

| VERIFICATOR EXPERT | NUME | SEMNATURA | CERINTA | REFERAT / EXPERTIZA NR. / DATA | |
|---|---|---|---|---|---|
| | | | | | |
| PRO CONS XXI | S.C. PRO CONS XXI S.R.L. C.I.F. RO 11709394 Calea Floreasca nr. 169, etj.2, cam.5, Sector 1, Bucuresti Tel / Fax: 021.346.60.11 / 021.346.60.22 | | | Beneficiar: PRIMARIA SECTORULUI 6 BUCURESTI | Proiect nr. 95_4 |
| SPECIFICATIE | NUME | SEMNATURA | Scara: 1:200 | Titlu proiect: MODERNIZARE URBANISTICA: SPATII VERZI SI ZONE DE RECREERE IN CARTIERUL MILITARI | Faza: P.T. |
| SEF PROIECT | arh. C. Stroe | | | | |
| PROIECTAT | ing. Nicusor Polana | | Data: 2010 | Titlu planse: PLAN DE SITUATIE ZONA RECREERE 11,12,13 | Planse nr. PS-13 |
| DESENAT | ing. Catalin Meinic | | | | |