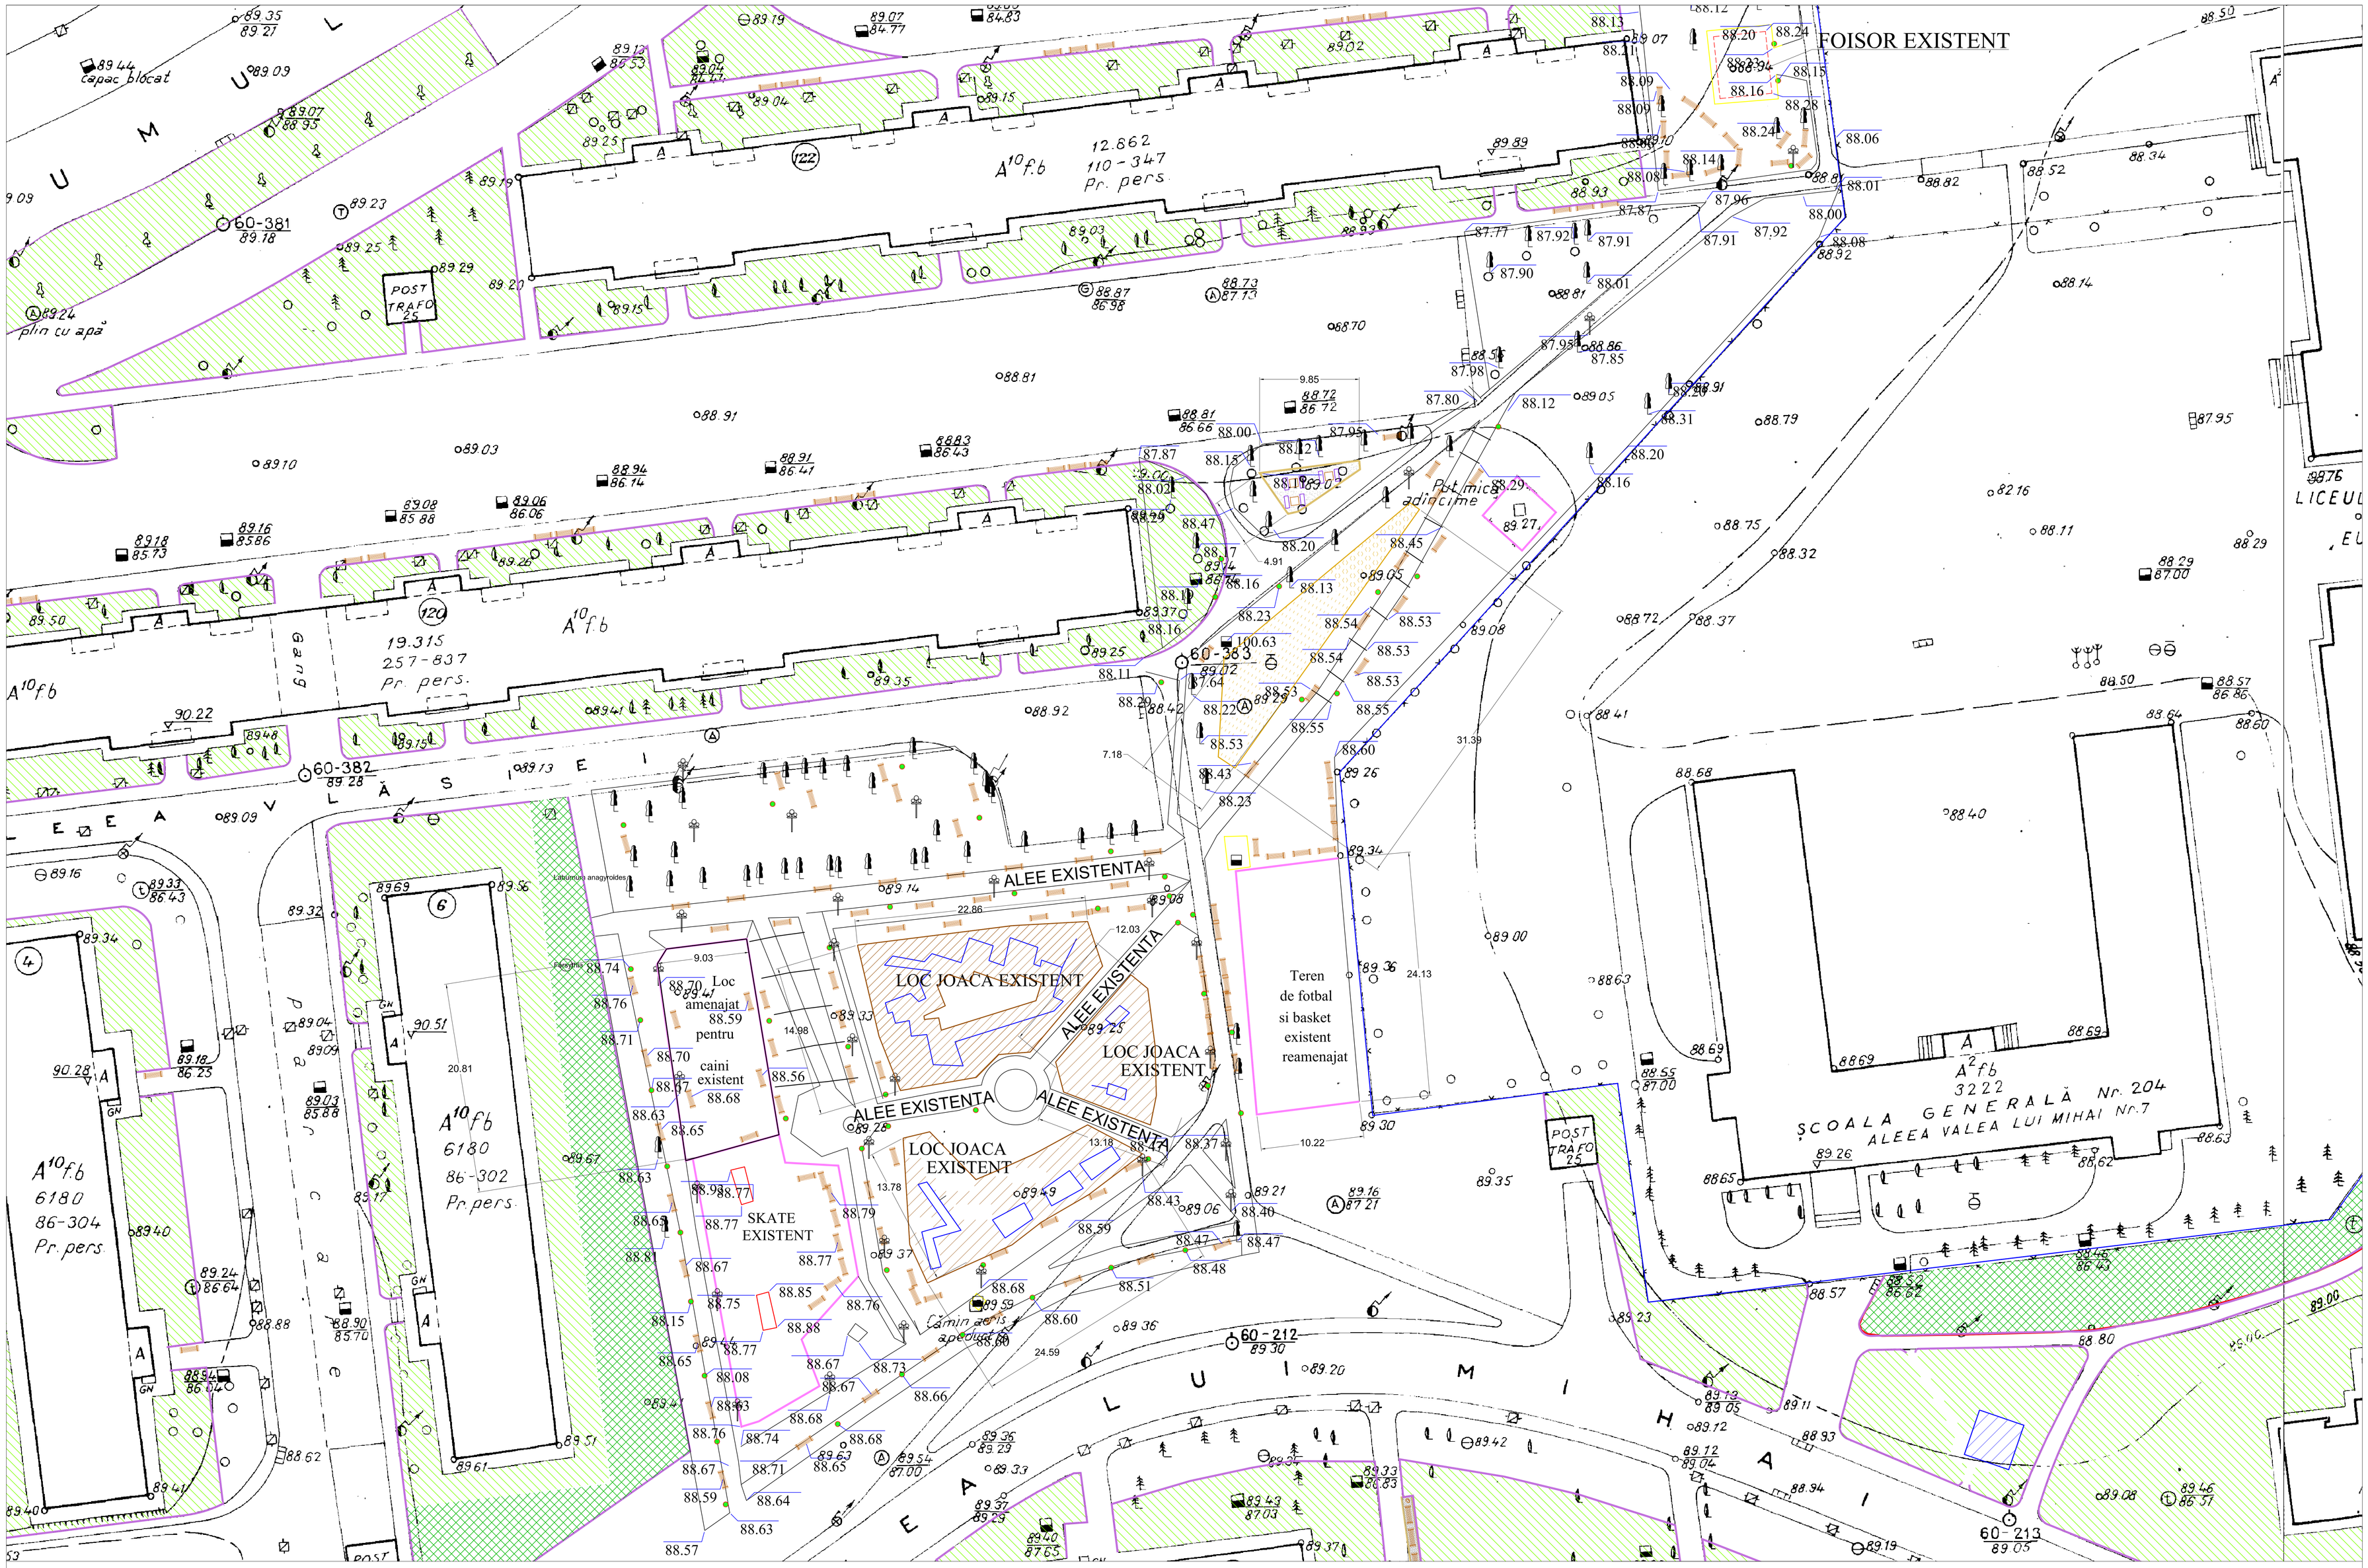

NOTE :

1. SPATIUL DE JOACA EXISTENT SE VA COMPLETA PRIN INTRODUCEREA DE SUPRAFETE DE PROTECTIE MODERNE CONFORM PROIECTULUI PENTRU PROTEJARE COPIILOR DE ACCIDENTARI.
2. TERENUL DE BASCHET SI SPATIUL PENTRU CAINI SE VOR REAMENAJA.

LEGENDA

- ZONA ALEE ASFALT
- ZONA SPATIU VERDE REAMENAJAT FARA POMI
- ZONA SPATIU VERDE REAMENAJAT CU POMI
- ZONA PROPRIETATE PRIVATA
- ZONA SUPRAFATA PROTECTIE SPATIU DE JOACA PENTRU COPII
- ZONA PLANTE FLORALE
- GARD METALIC IMPREJMUIRE SPATII VERZI
- GARD METALIC IMPREJMUIRE ZONE CAINI SI TEREN DE BASCHET
- ALINIAMENT BORDURI 10x15 cm
- BANCA MONOPICIOR CU SPATAR
- COS DE GUNOI IMBRACAT IN LEMN CU EUROSORTARE
- MASA SAH CU 2 BANCI
- PERGOLE LEMN
- CONTUR LOC DE JOACA EXISTENT

VERIFICATOR EXPERT	NUME	SEMNATURA	CERINTA	REFERAT / EXPERTIZA NR. / DATA	
PRO CONS XXI	S.C. PRO CONS XXI S.R.L. C.I.F. RO 11700394 Calea Floreasca nr. 169, etc.2, cam.5, Sector 1, Bucuresti Tel / Fax: 021.346.60.11 / 021.346.60.22			Beneficiar: PRIMARIA SECTORULUI 6 BUCURESTI	Proiect nr. 95_3
SPECIFICATIE	NUME	SEMNATURA	Scara: 1:200	Titlu proiect: MODERNIZARE URBANISTICA SPATII VERZI SI ZONE DE RECREERE IN CARTIEREL DRUMUL TABEREI ZONA 1	Faza: P.T.
SEF PROIECT	arh. C. Stroe				
PROIECTAT	ing. SIMION BARBAROSIE		Data: 2010	Titlu plansa: PLAN DE SITUATIE ZONA DE RECREERE 2	Plansa nr. PS-08
DESENAT	ing. FLORIN PRICOPCIUC				