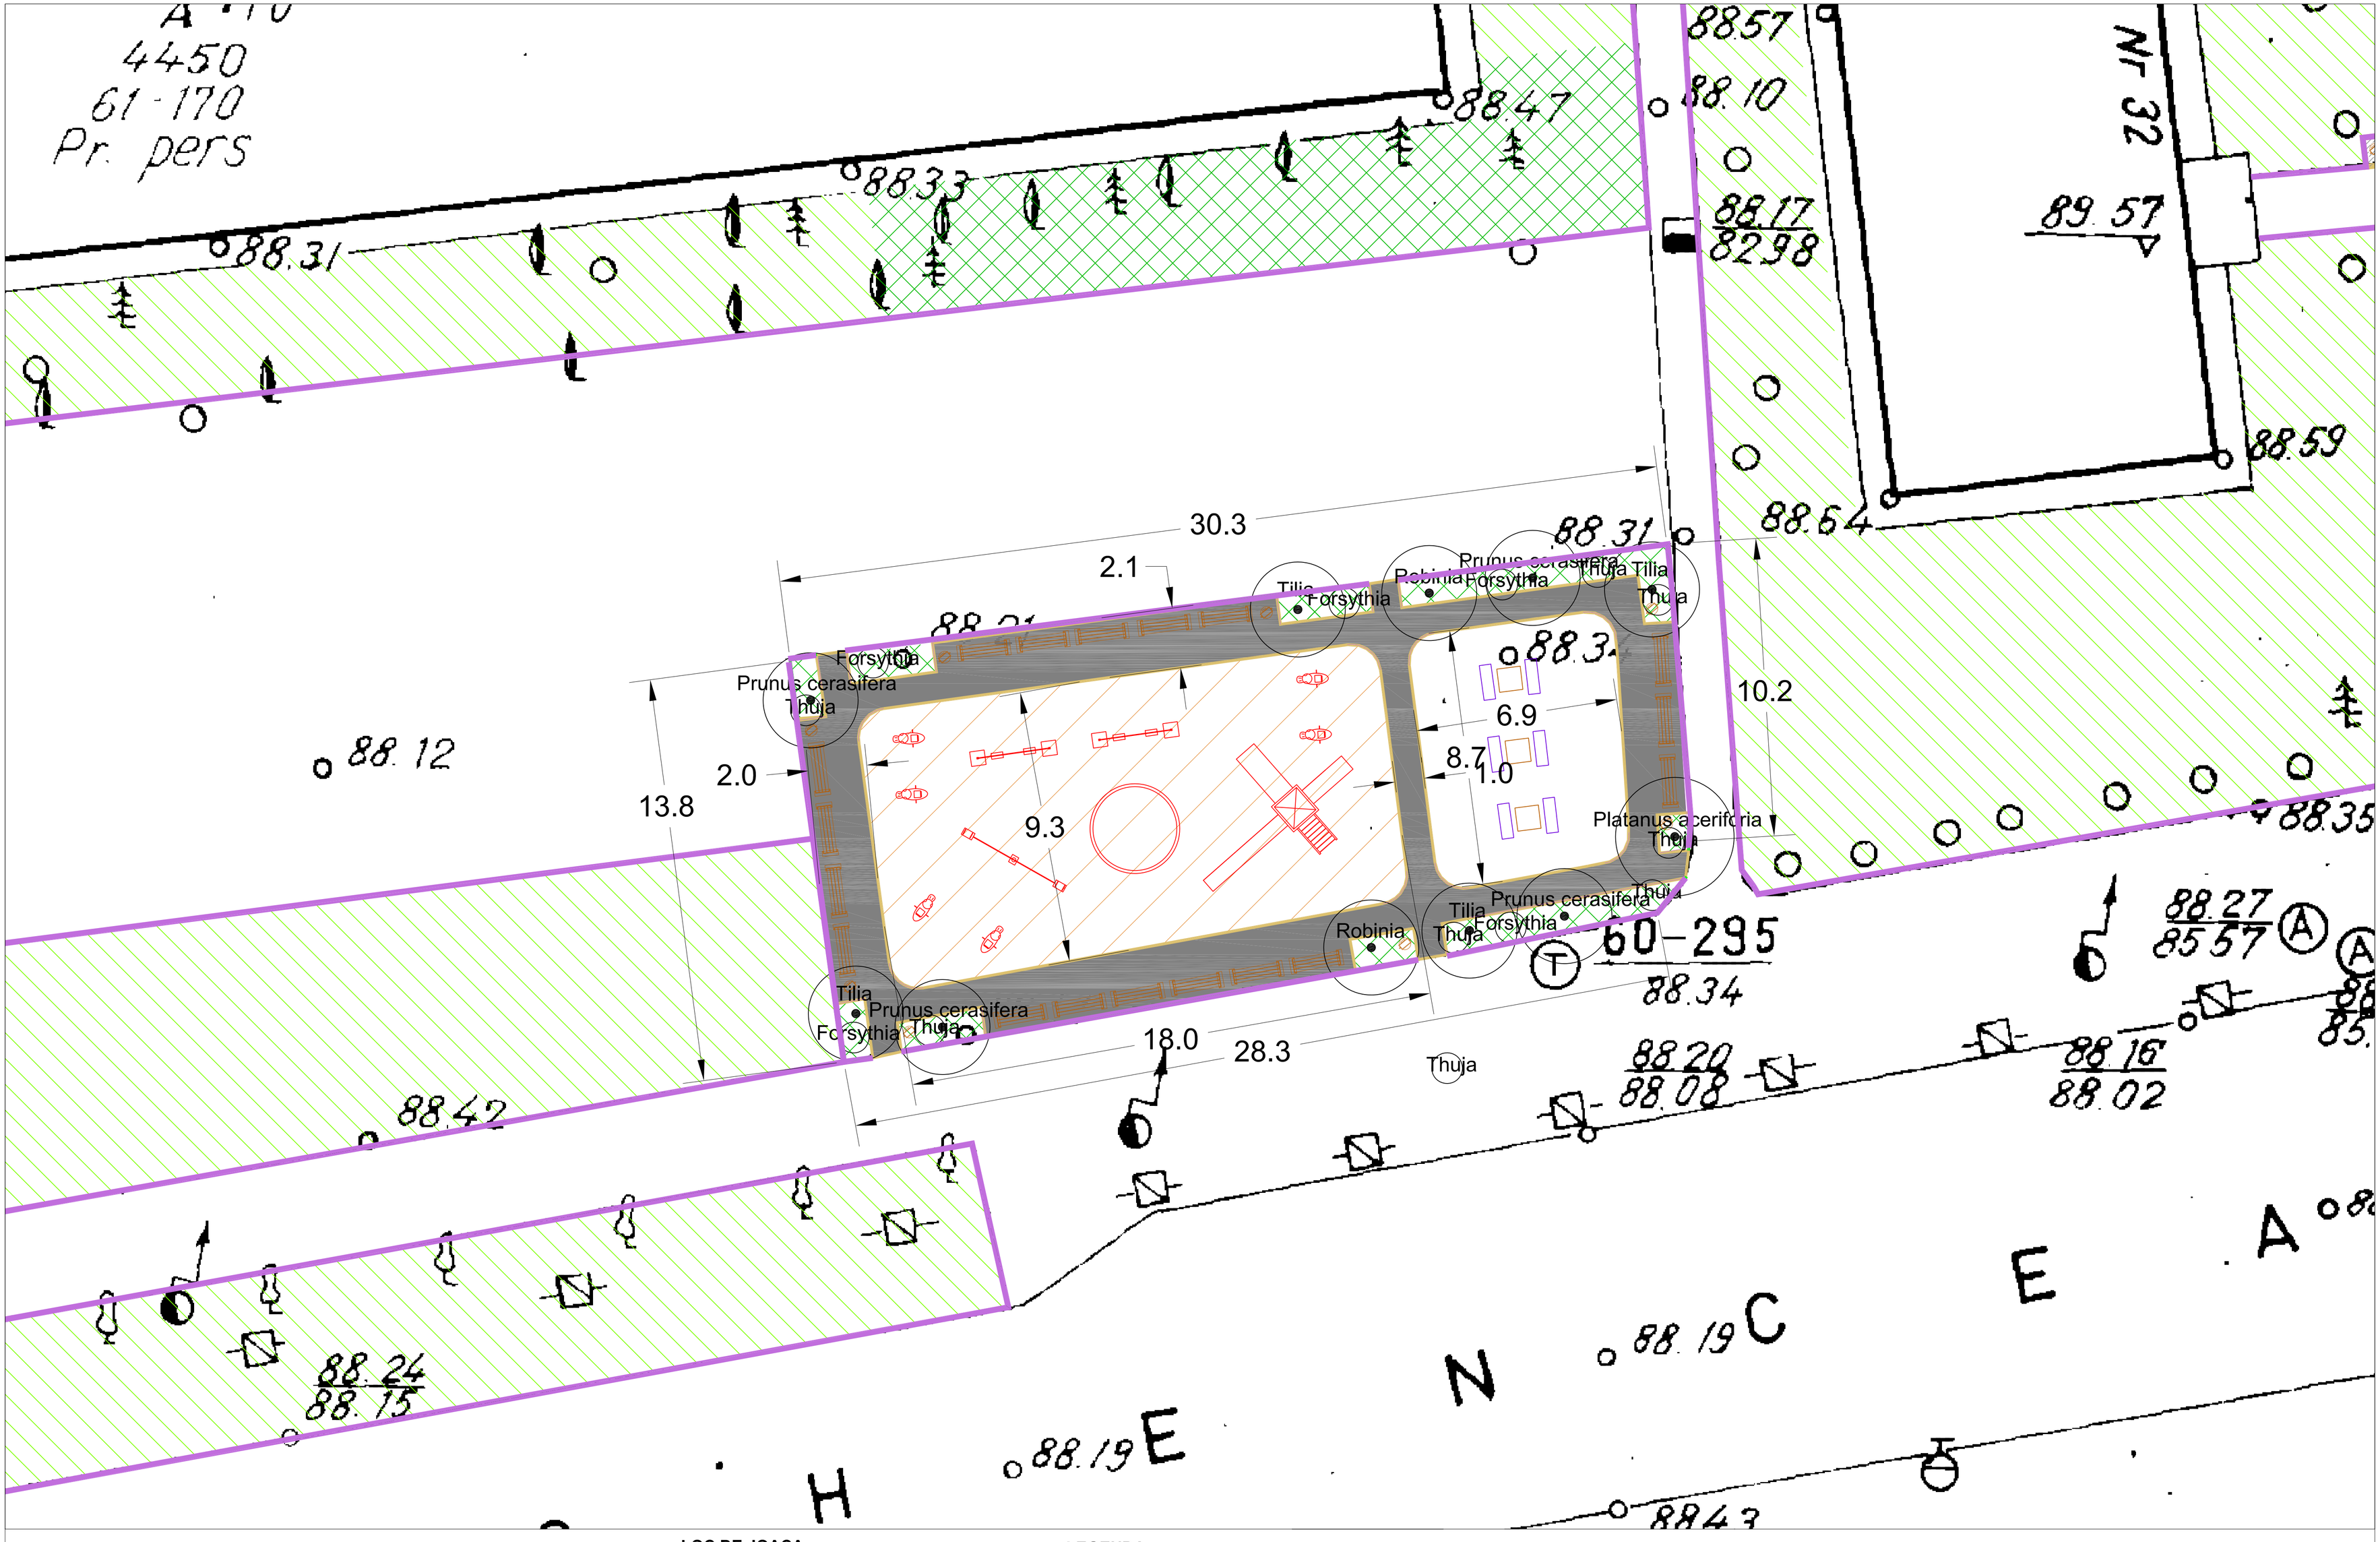

LOC DE JOACA

- ANSAMBLU TIP 1
- LEAGAN DUBLU
- BALANSOAR
- APARAT DE JOACA PE ARC
- NISIPAR

LEGENDA

- ZONA ALEE ASFALT
- ZONA SPATIU VERDE REAMENAJAT FARA POMI
- ZONA SPATIU VERDE REAMENAJAT CU POMI
- ZONA PROPRIETATE PRIVATA
- ZONA SPATIU DE JOACA PENTRU COPII
- ZONA AMENAJATA CU PIETRIS
- ZONA AMENAJATA PENTRU CAINI DE COMPANIE
- ZONA PLANTE FLORALE
- GARD METALIC IMPREJMUIRE SPATII VERZI
- GARD METALIC IMPREJMUIRE ZONE CAINI
- ALINIAMENT BORDURI 10x15 cm
- BANCA MONOPICIOR CU SPATAR
- COS DE GUNOI IMBRACAT IN LEMN CU EUROSORTARE
- MASA SAH CU 2 BANCI
- PERGOLE LEMN
- ARBORI PLANTATI

VERIFICATOR EXPERT	NUME	SEMNATURA	CERINTA	REFERAT / EXPERTIZA NR. / DATA	

PRO CONS XXI
S.C. PRO CONS XXI S.R.L.
C.I.F. RO 11709394
Calea Floreasca nr. 169, etj.2, cam.5, Sector 1, Bucuresti
Tel / Fax: 021.346.60.11 / 021.346.60.22

Beneficiar: PRIMARIA SECTORULUI 6 BUCURESTI

Proiect nr.

SPECIFICATIE	NUME	SEMNATURA	Scara: 1:100	Titlu proiect: MODERNIZARE URBANISTICA: SPATII VERZI SI ZONE DE RECREERE IN CARTIERUL DRUMUL TABEREI ZONA 1	Faza: P.T+D.E
SEF PROIECT	arh. C. Stroe				
PROIECTAT	ing. SIMION BARBAROSIE		Data: 2010	Titlu plansa: PLAN DE SITUATIE ZONA RECREERE 4	Plansa nr. PS-06
DESENAT	ing. FLORIN PRICOPCIUC				