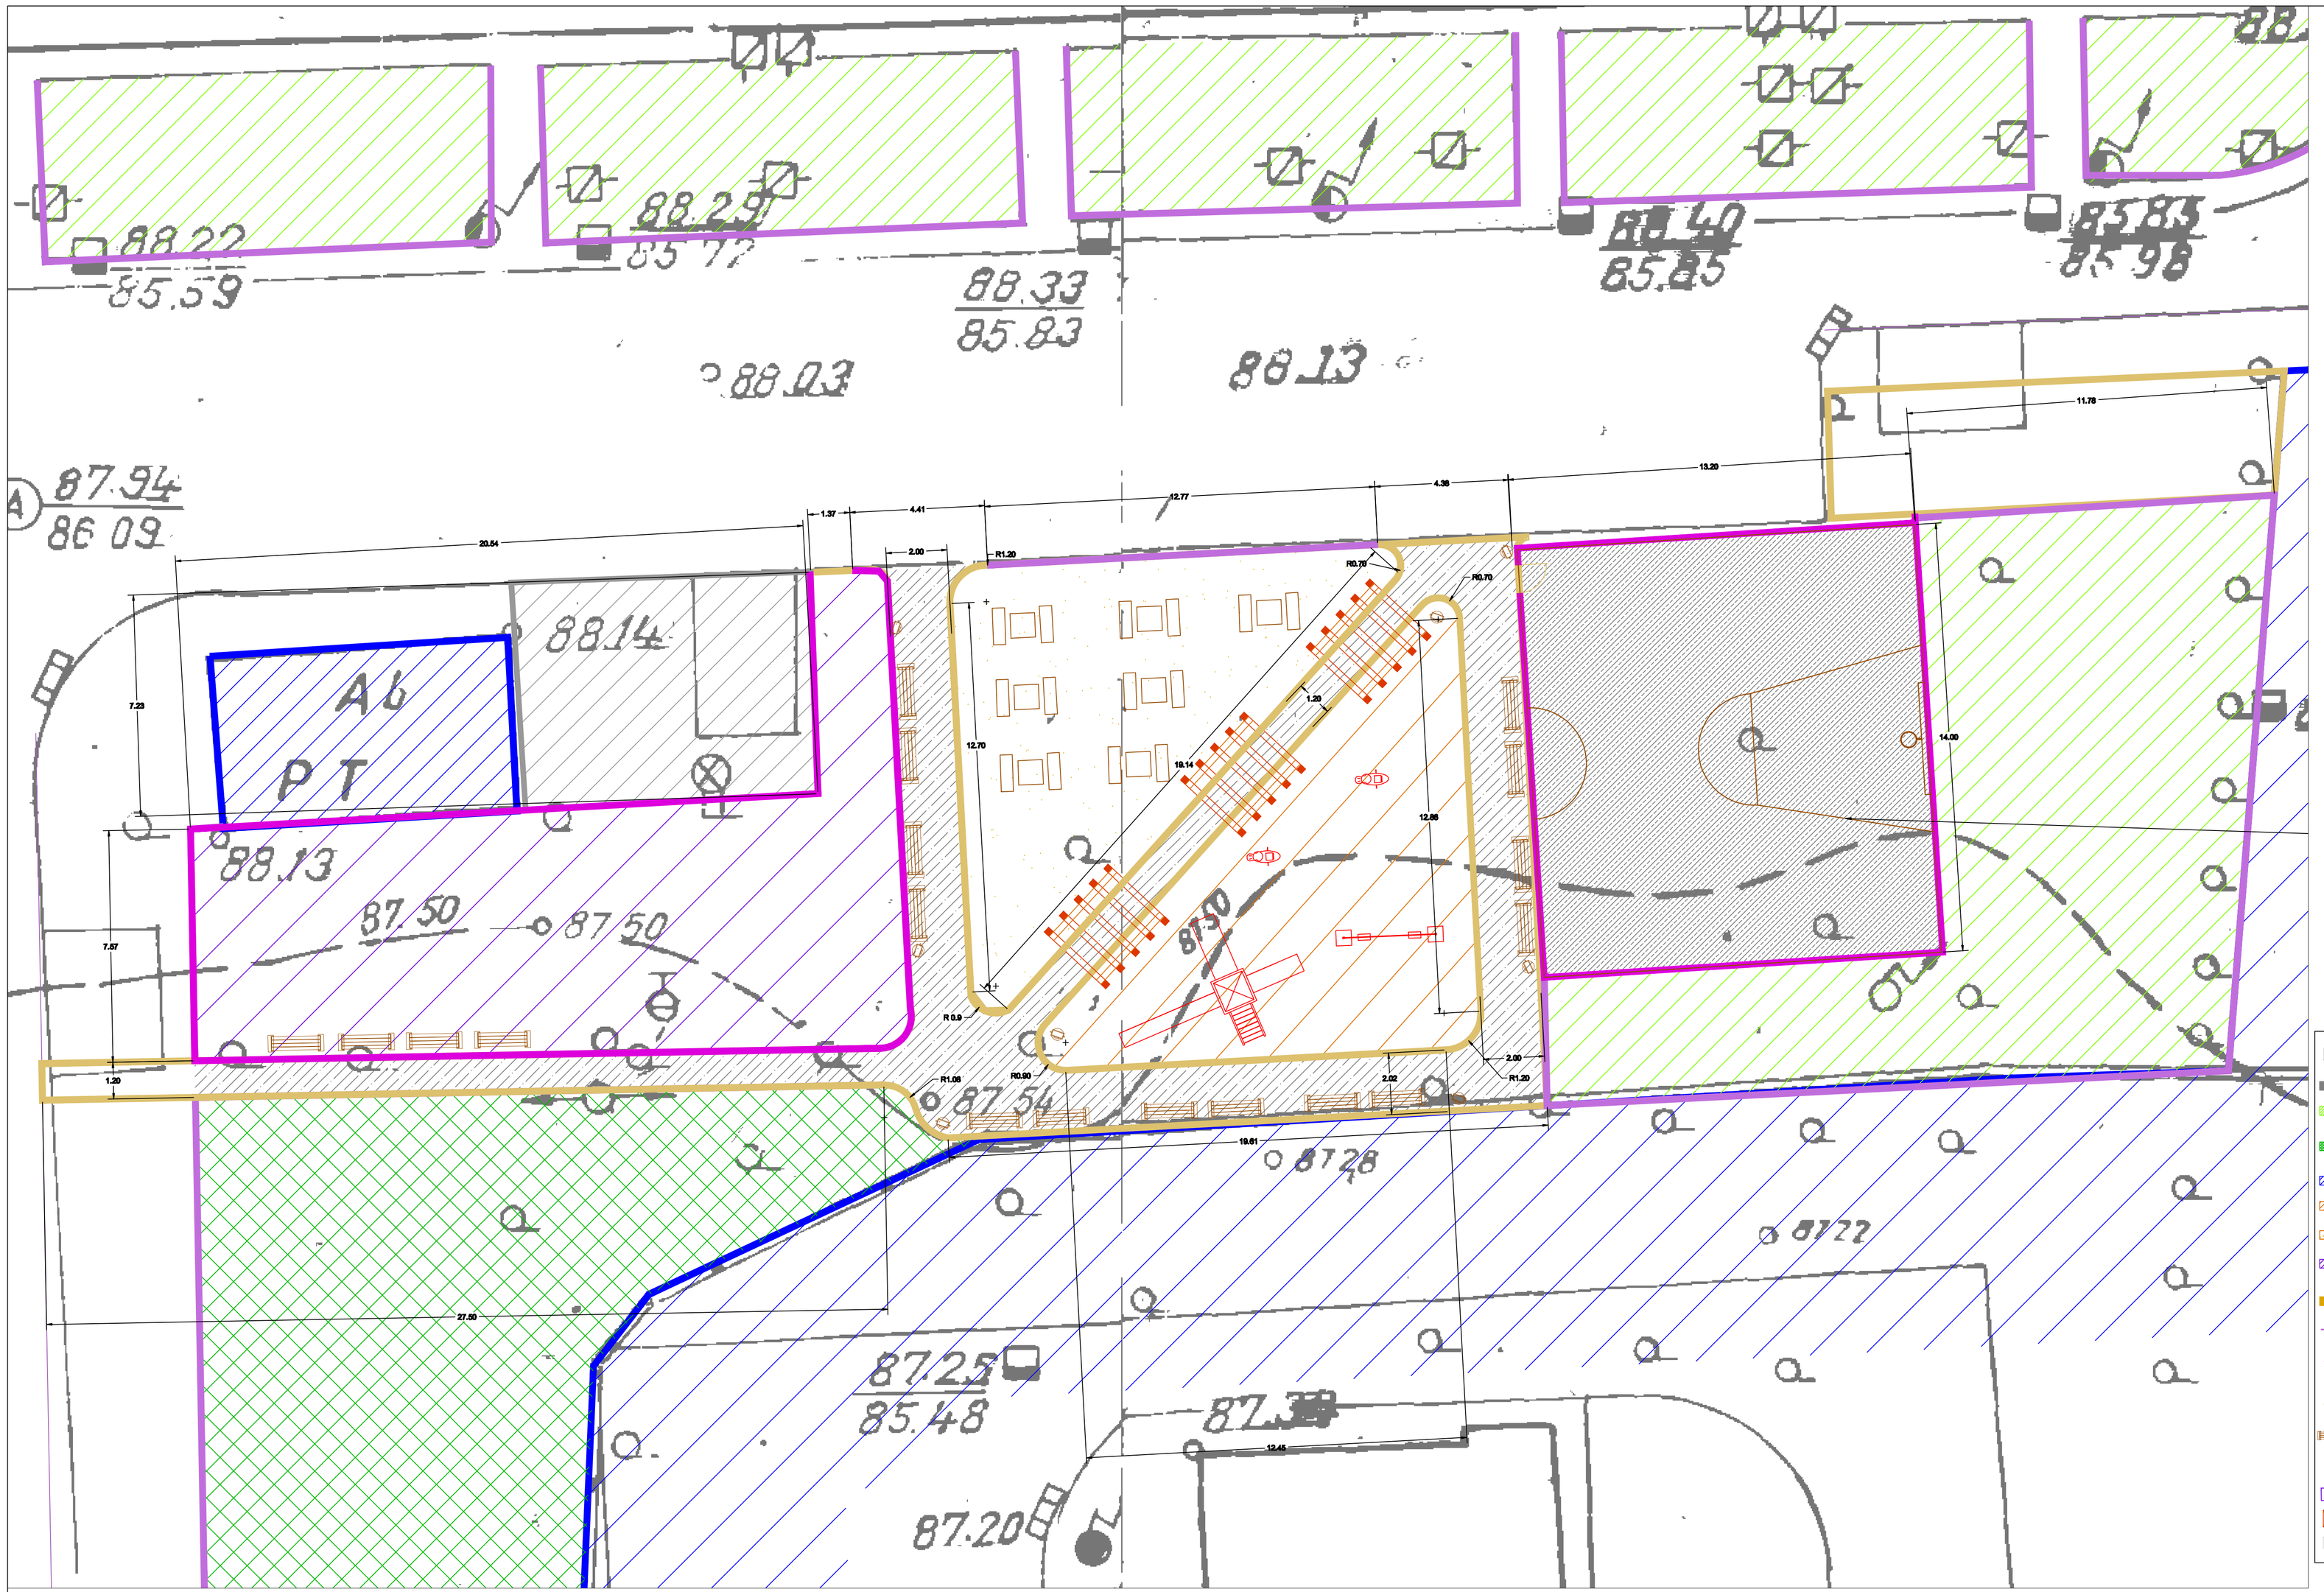

LOC DE JOACA

- APARAT DE JOACA PE ARC
- LEAGAN DUBLU
- ANSAMBLU TIP 1
- BALANSOAR

VERIFICATOR EXPERT	NUME	SEMNATURA	CERINTA	REFERAT / EXPERTIZA NR. / DATA	

S.C. PRO CONS XXI S.R.L.
C.I.F. RO 11702094
Calea Floreasca nr. 169, et.2, cam.3, Sector 1, Bucuresti
Tel / Fax: 021.346.60.11 / 021.346.60.22

Beneficiar: PRIMARIA SECTORULUI 6 BUCURESTI

Proiect nr. 95_4

SPECIFICATIE	NUME	SEMNATURA	Scara: 1:100
SEF PROIECT	arh. C. Stroe		
PROIECTAT	ing. Nicusor Polana		Data: 2010
DESENAT	ing. Catalin Meinic		

Titlu proiect: MODERNIZARE URBANISTICA: SPATII VERZI SI ZONE DE RECREERE IN CARTIERUL MILITARI

Faza: P.T.

Titlu planse: PLAN DE SITUATIE ZONA RECREERE 7

Planse nr. PS-09