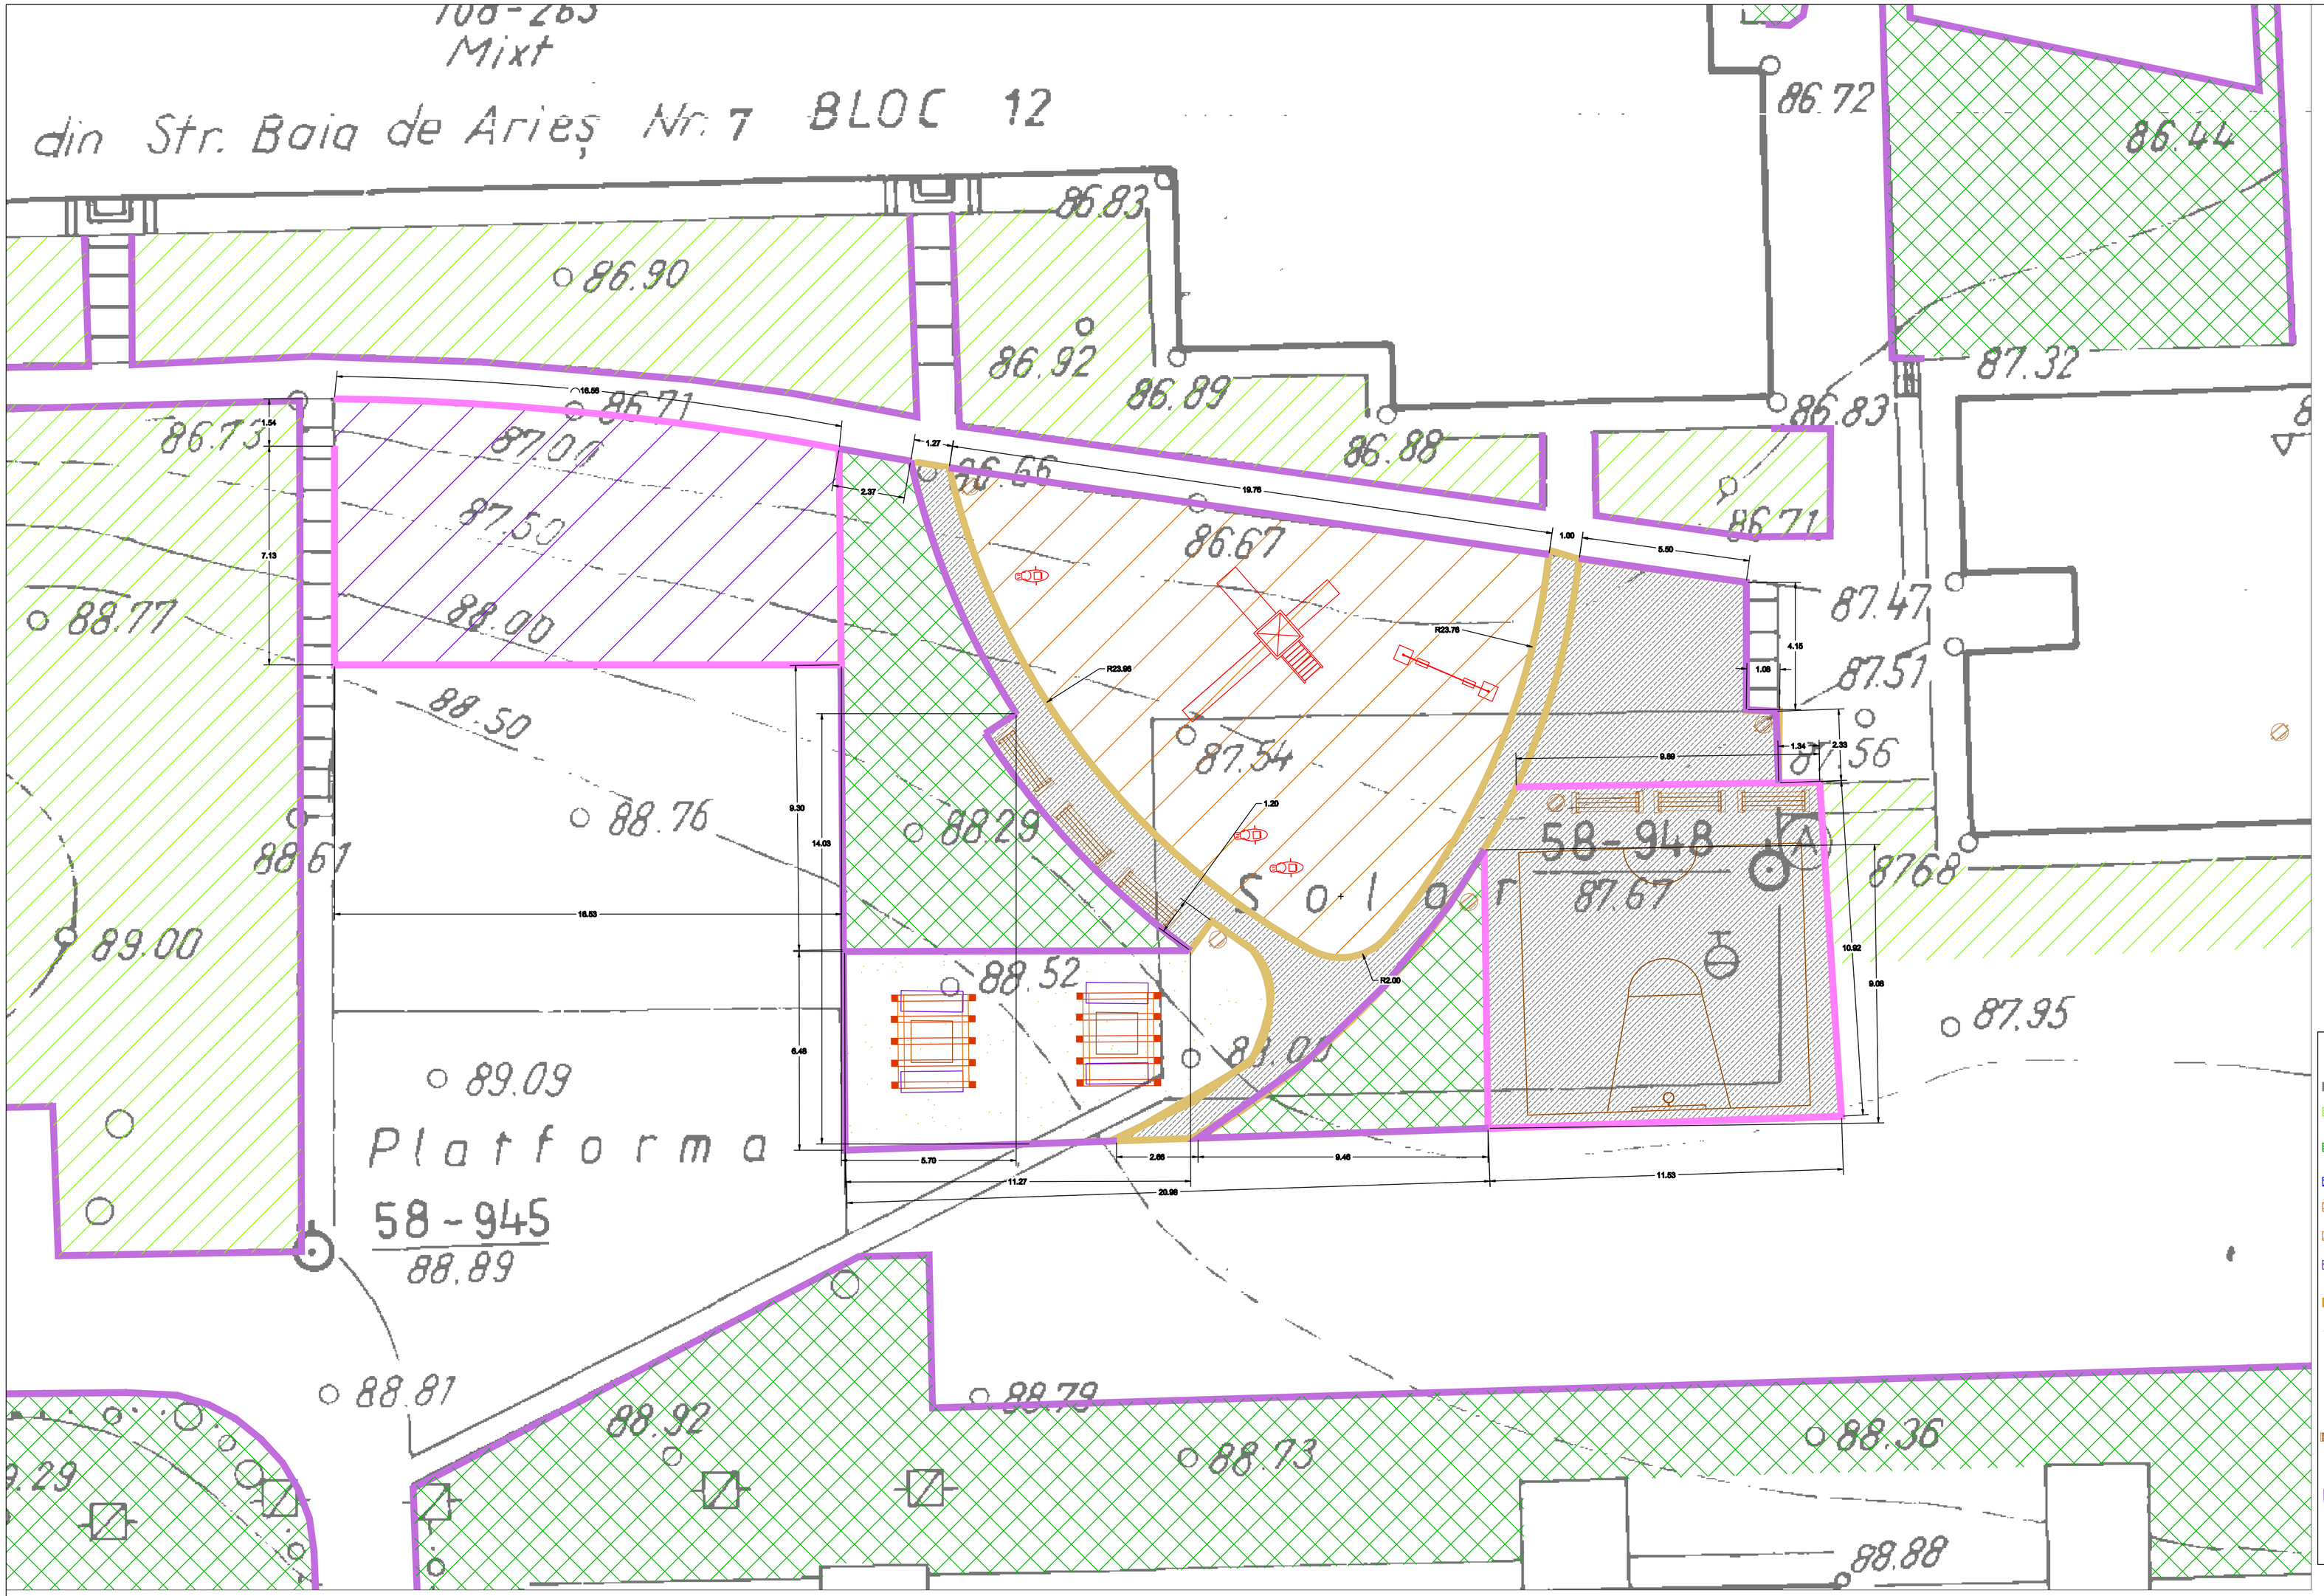

LOC DE JOACA

APARAT DE JOACA PE ARC

LEAGAN DUBLU

ANSAMBLU TIP 1

BALANSOAR

VERIFICATOR EXPERT	NUME	SEMNATURA	CERINTA	REFERAT / EXPERTIZA NR. / DATA	
PRO CONS XXI	S.C. PRO CONS XXI S.R.L. C.I.F. RO 11706094 Calea Floreasca nr. 169, ap.2, cam.5, Sector 1, Bucuresti Tel / Fax: 021.346.60.11 / 021.346.60.22			Beneficiar: PRIMARIA SECTORULUI 6 BUCURESTI	Proiect nr. 95_4
SPECIFICATIE	NUME	SEMNATURA	Scara: 1:100	Titlu proiect: MODERNIZARE URBANISTICA: SPATII VERZI SI ZONE DE RECREERE IN CARTIERUL MILITARI	Faza: P.T.
SEF PROIECT	arh. C. Stroe				
PROIECTAT	ing. Nicusor Polana		Data: 2010	Titlu planse: PLAN DE SITUATIE ZONA RECREERE 9	Planse nr. PS-11
DESENAT	ing. Catalin Meinic				