



SITUAȚIE EXISTENTĂ

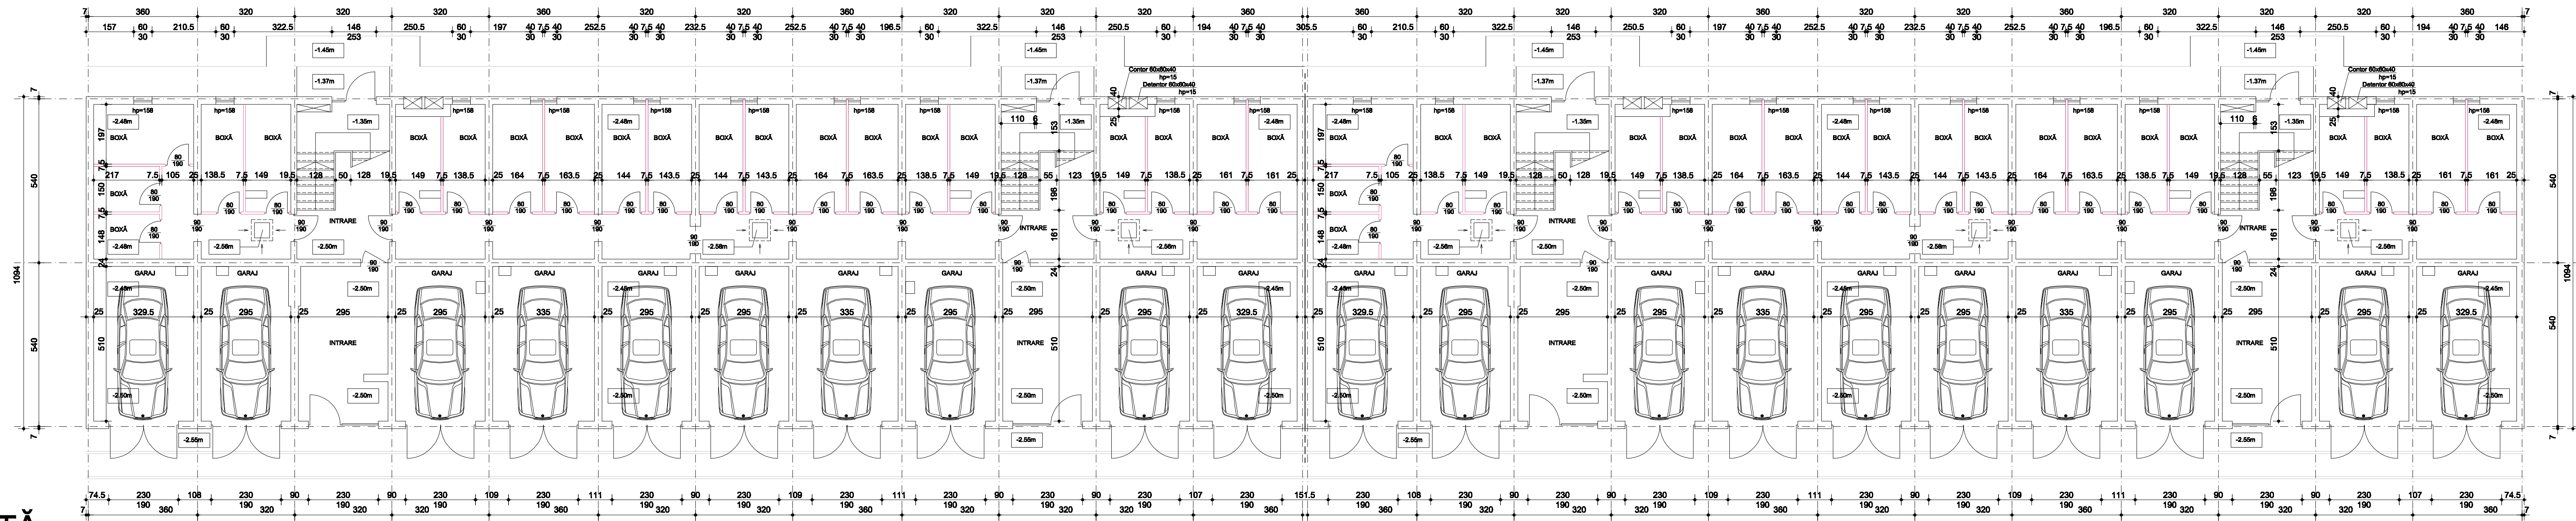

SITUAȚIE PROPUȘĂ

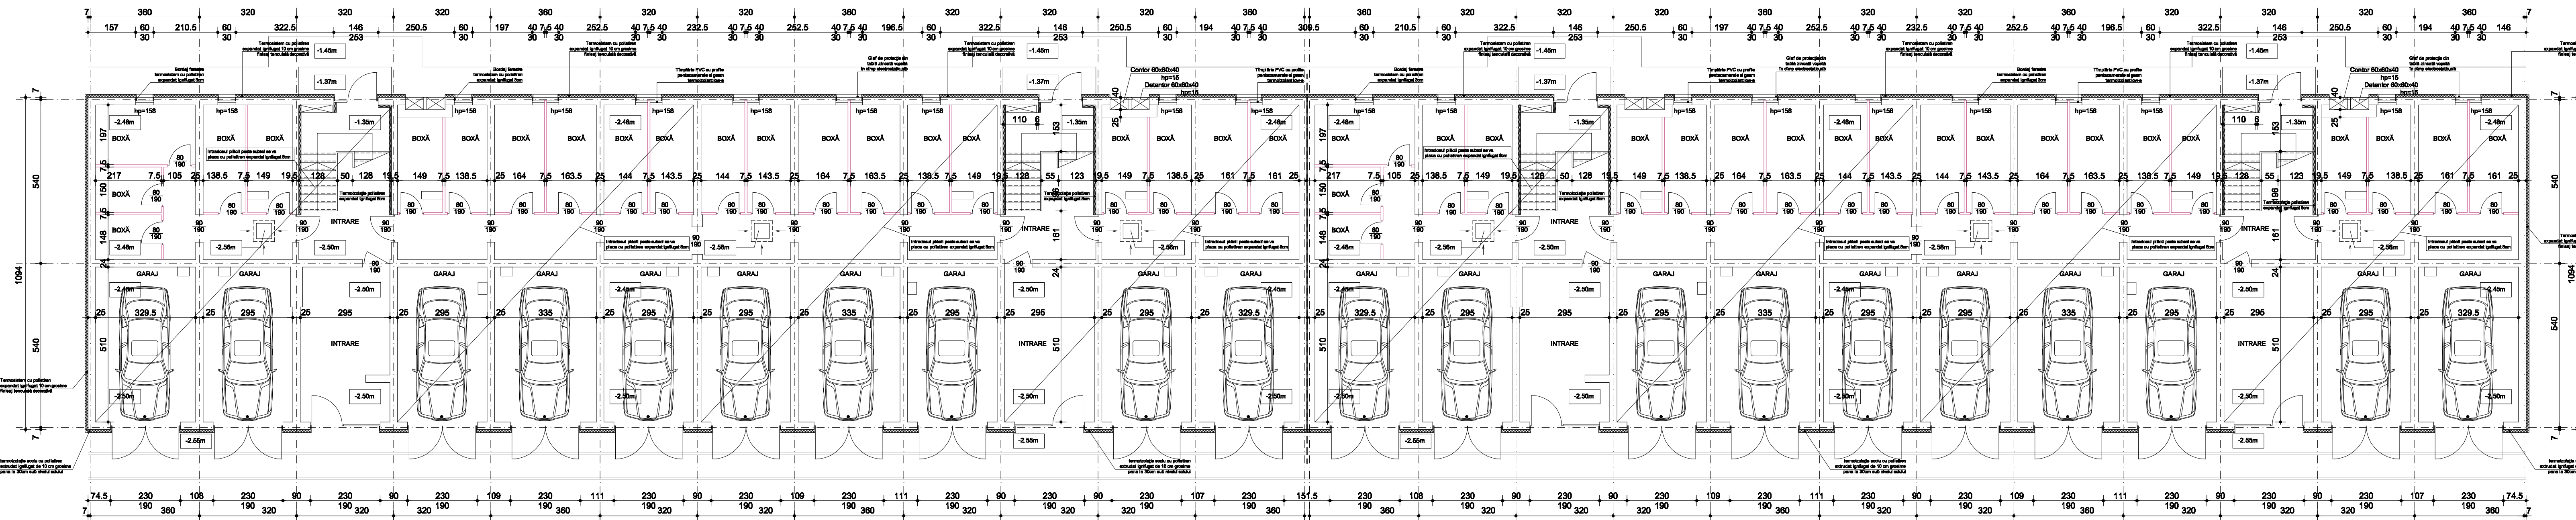

Verificator/Expert	Nume	Semnătura	Cerința	Referat / Expertiză Nr. / Data	Proiect nr.: 25/2011
S.C.HACHIKO DESIGN S.R.L.				BENEFICIAR: Primaria Sectorului 6	
str. DINU VINTILA nr. 11, et.8, cam 8, sector 2					
Specificatie	NUME	Scara: 1:100		Titlu proiect: Expertiza tehnica, Audit energetic, DALUOTAC-PP-CC-DE	Faza: DALI
Șef proiect	arh. LUMINIȚA POPESCU			Verificare și Asistență tehnică (Lăcău) de reabilitare	
Proiectat	teh. ANA DAVID			Bl. A12, Aleea CALLATIS, nr.12	Planșă nr. A 01
Desenat	teh. ANA DAVID			Titlul planșei: PLAN SUBSOL	
				SITUAȚIE EXISTENTĂ / SITUAȚIE PROPUȘĂ	