


PLAN TERASA
situatia existenta

CLASA DE IMPORTANTA A CONSTRUCTIEI III
CATEGORIA "C" DE IMPORTANTA
GRADUL II DE REZISTENTA LA FOC

AC = 386.00 mp
ADC = 4676.00 mp
AU = 3834.00 mp

ap. 2 camere = 23
ap. 3 camera = 32
55 apartamente

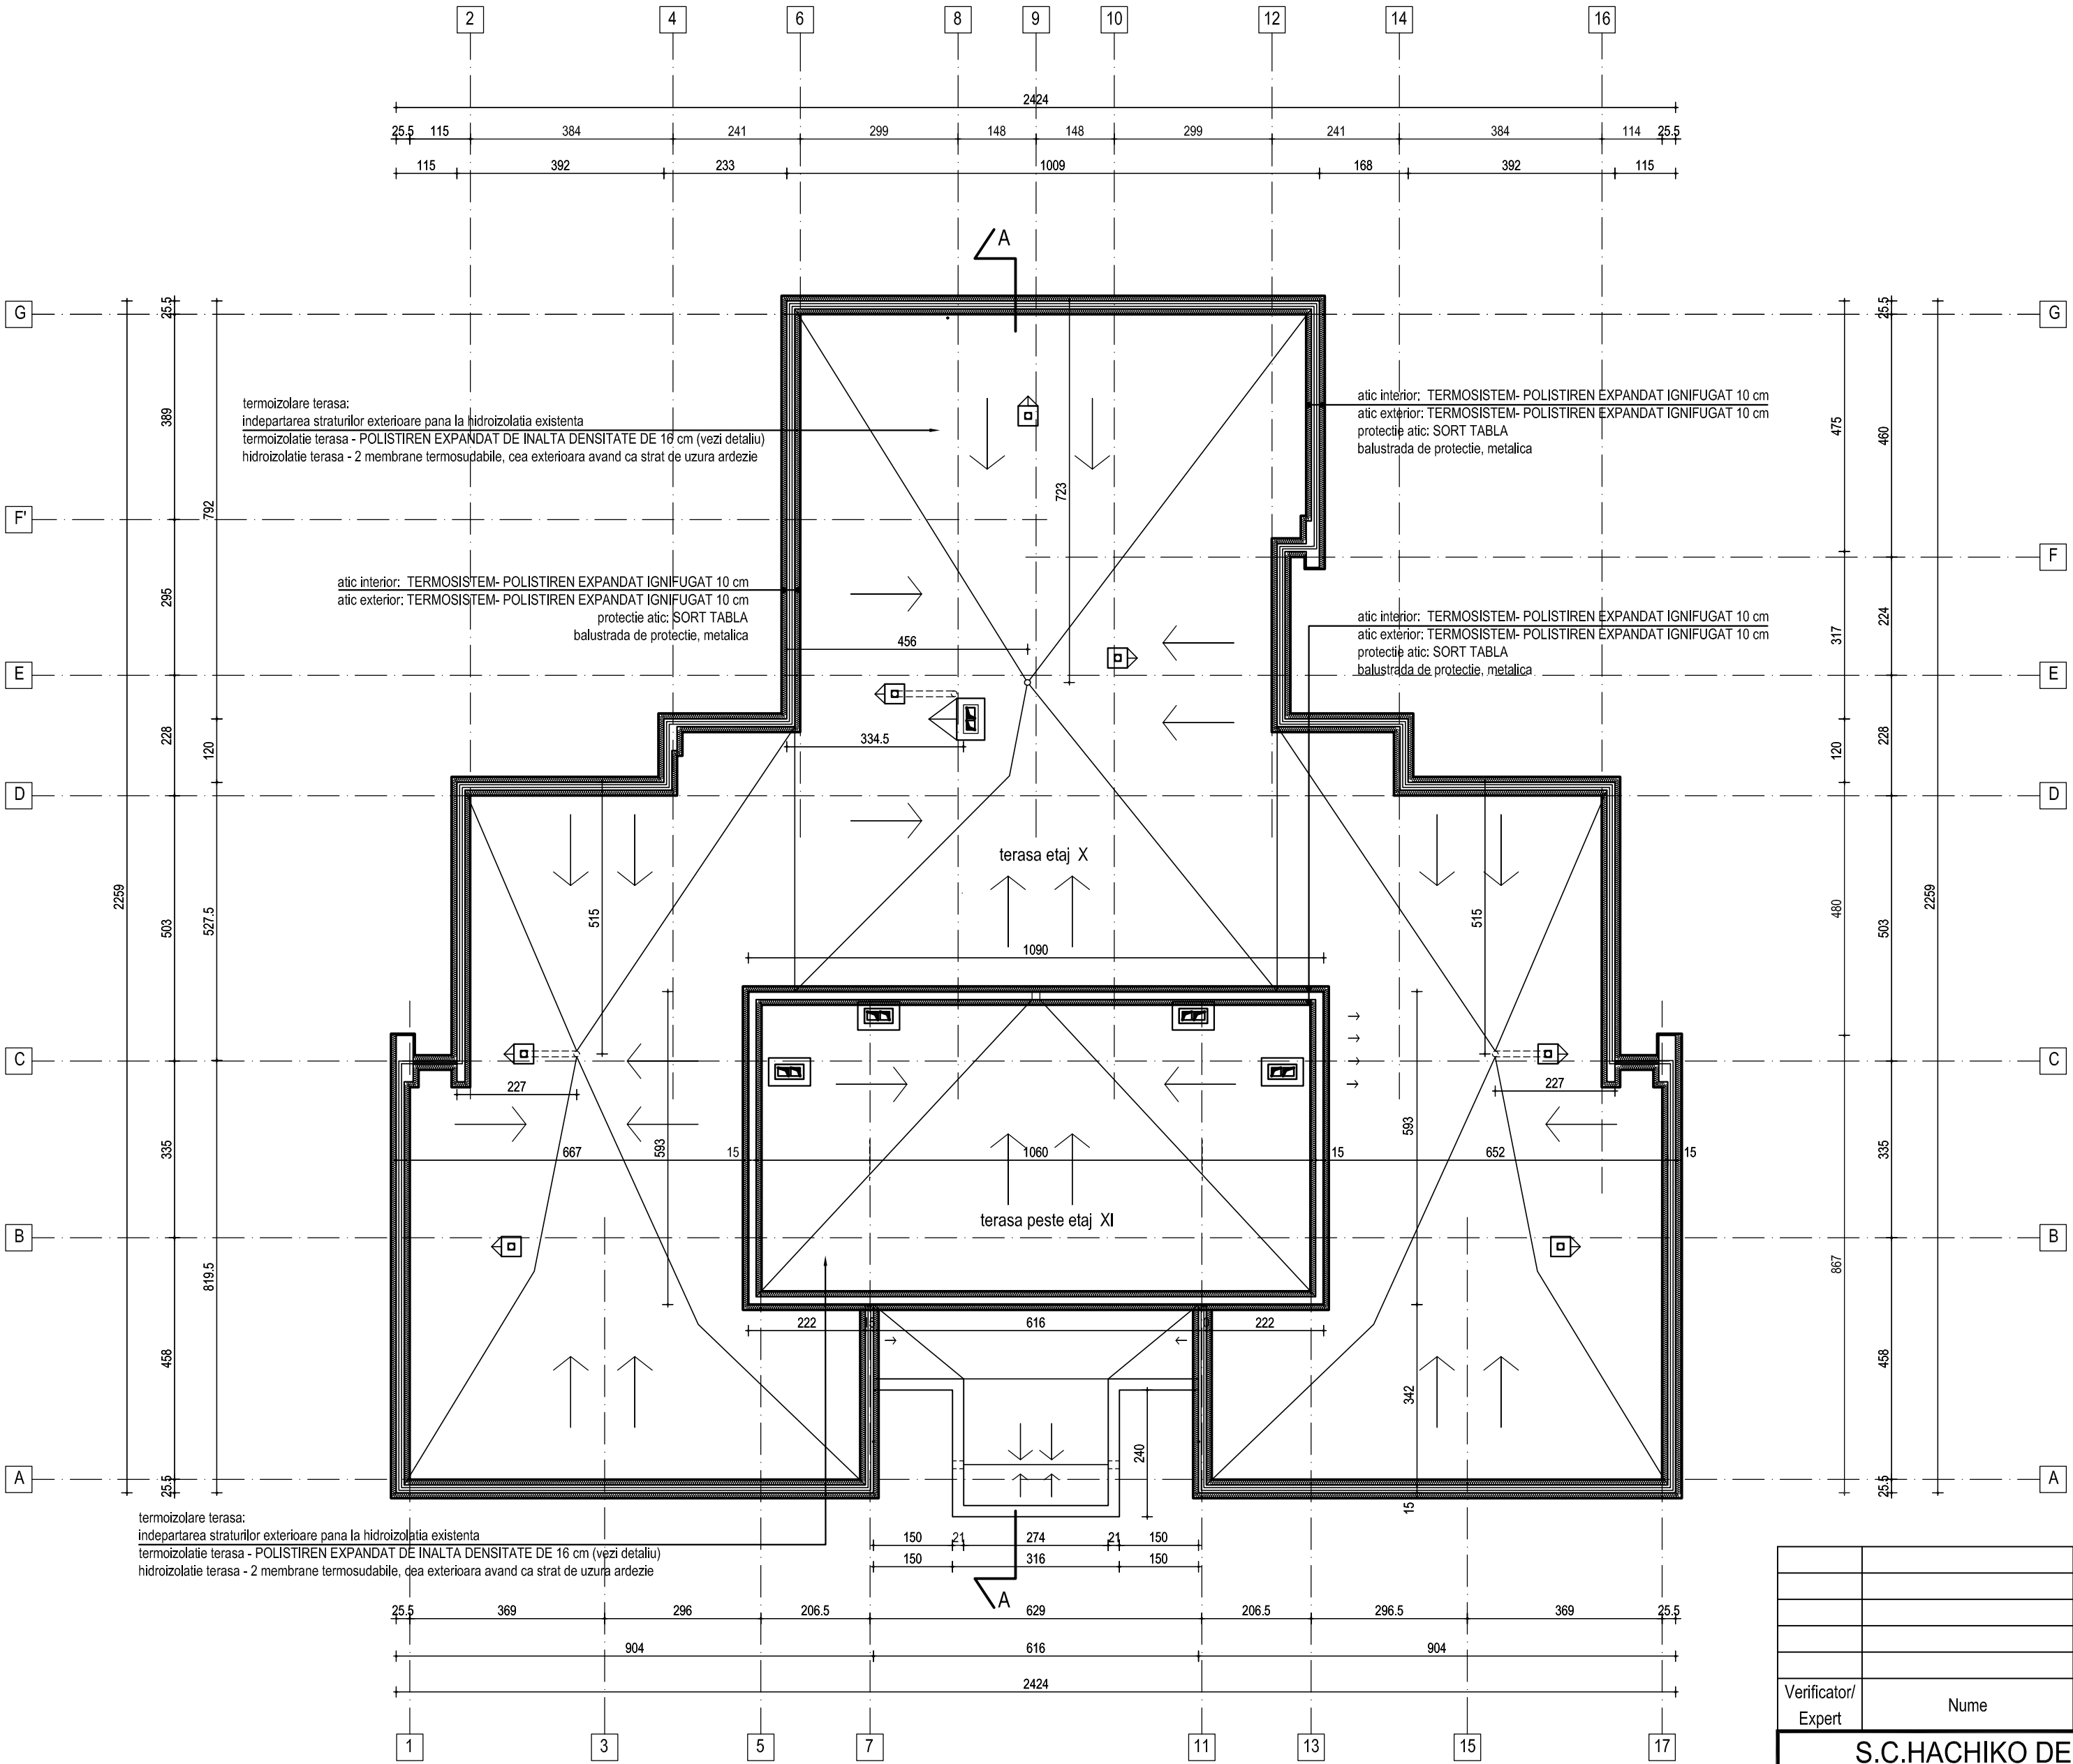

PLAN TERASA
situatia propusa

Verificator/ Expert	Nume	Semnatura	Cerința	Referat / Expertiză Nr. / Data	Proiect nr.: 25/2011
S.C.HACHIKO DESIGN S.R.L.				BENEFICIAR: Primaria Sectorului 6	
J 40 / 2127 / 2010					
str. DINU VINTILA nr. 11, et.8, cam 8, sector 2					
Specificatie	NUME	Semnatura	Scara:	Titlu proiect: Expertiza tehnica. Audit energetic: DALI+HACHIKO+CS+DE	Faza:
Șef proiect	arh. Luminița POPESCU		1:100	Verificare și Asistență tehnică (plănușă de realizare)	DALI
Proiectat	arh. Manuela TUDORUȚ		Data:	termica 273 blocuri, Sector 6, București	Planșa nr.:
Desenat	arh. Manuela TUDORUȚ		2011	bloc E1, strada Valea Calugareasca nr.22	A08
				PLAN TERASA	
				situatie existenta / situatie propusa	